



COMUNE DI FUCECCHIO
Città Metropolitana di Firenze

PROGETTO DEFINITIVO	REALIZZAZIONE DI PARCHEGGIO PUBBLICO SOTTERRANEO ED ASCENSORI IN VIA SBRILLI, PER LA FRUIBILITA' PEDONALE DEL CENTRO STORICO, DELLA MOBILITA' DOLCE E MIGLIORAMENTO DELLA VIABILITA' SIA IN AMBITO COMUNALE CHE SOVRACOMUNALE
LOCALITA'	Via Mario Sbrilli - 50054 Fucecchio (FI)
COMMITTENTE	Comune di Fucecchio (FI) - Via La Marmorata 34 - 50054 P.E.C.: comune.fucecchio@postacert.toscana.it P.I. e C.F. 01252100480
Progettista incaricato:	Studio Strutture S.r.l. - Dir. Tecn. Ing. Pietro Mele
Progetto architettonico:	Arch. Marianna Coglevina
Progetto strutturale:	Ing. Pietro Mele
Progetto impianti:	Ing. Giovanni Gennai
Progetto impianto elettrico:	P.I. Pietro Brutti
Responsabile del procedimento:	Arch. Paola Pollina
PROGETTO DEFINITIVO	Oggetto: STATO DI PROGETTO
TAV. N. A08	
Data: Ottobre 2021	Scala 1:100


Per agevolare la comprensione del progetto il seguente elaborato comprende l'intera superficie del parcheggio nonostante la differenza di quote tra i vari terrazzamenti interni. Ai fini si considera la curva del 24 m s.l.m. come inizio del piano di sezione in modo puramente indicativo rimandando alle sezioni per la effettiva articolazione del progetto.

Le quote altimetriche indicate all'interno del parcheggio si riferiscono al caposolo indicato alla fine della rampa carrabile d'ingresso/uscita e corrisponde a 20.10 m s.l.m.

Data la configurazione del parcheggio che asseconda l'inclinazione naturale del terreno, l'altezza interna è variabile ed è compresa tra un minimo di 2.40 m e un massimo di 4.88 m.

LEGENDA

- Circolazione stradale
- Fili fissi
- Griglie di scolo
- Indicazioni riferimenti alla TAV. N. A15

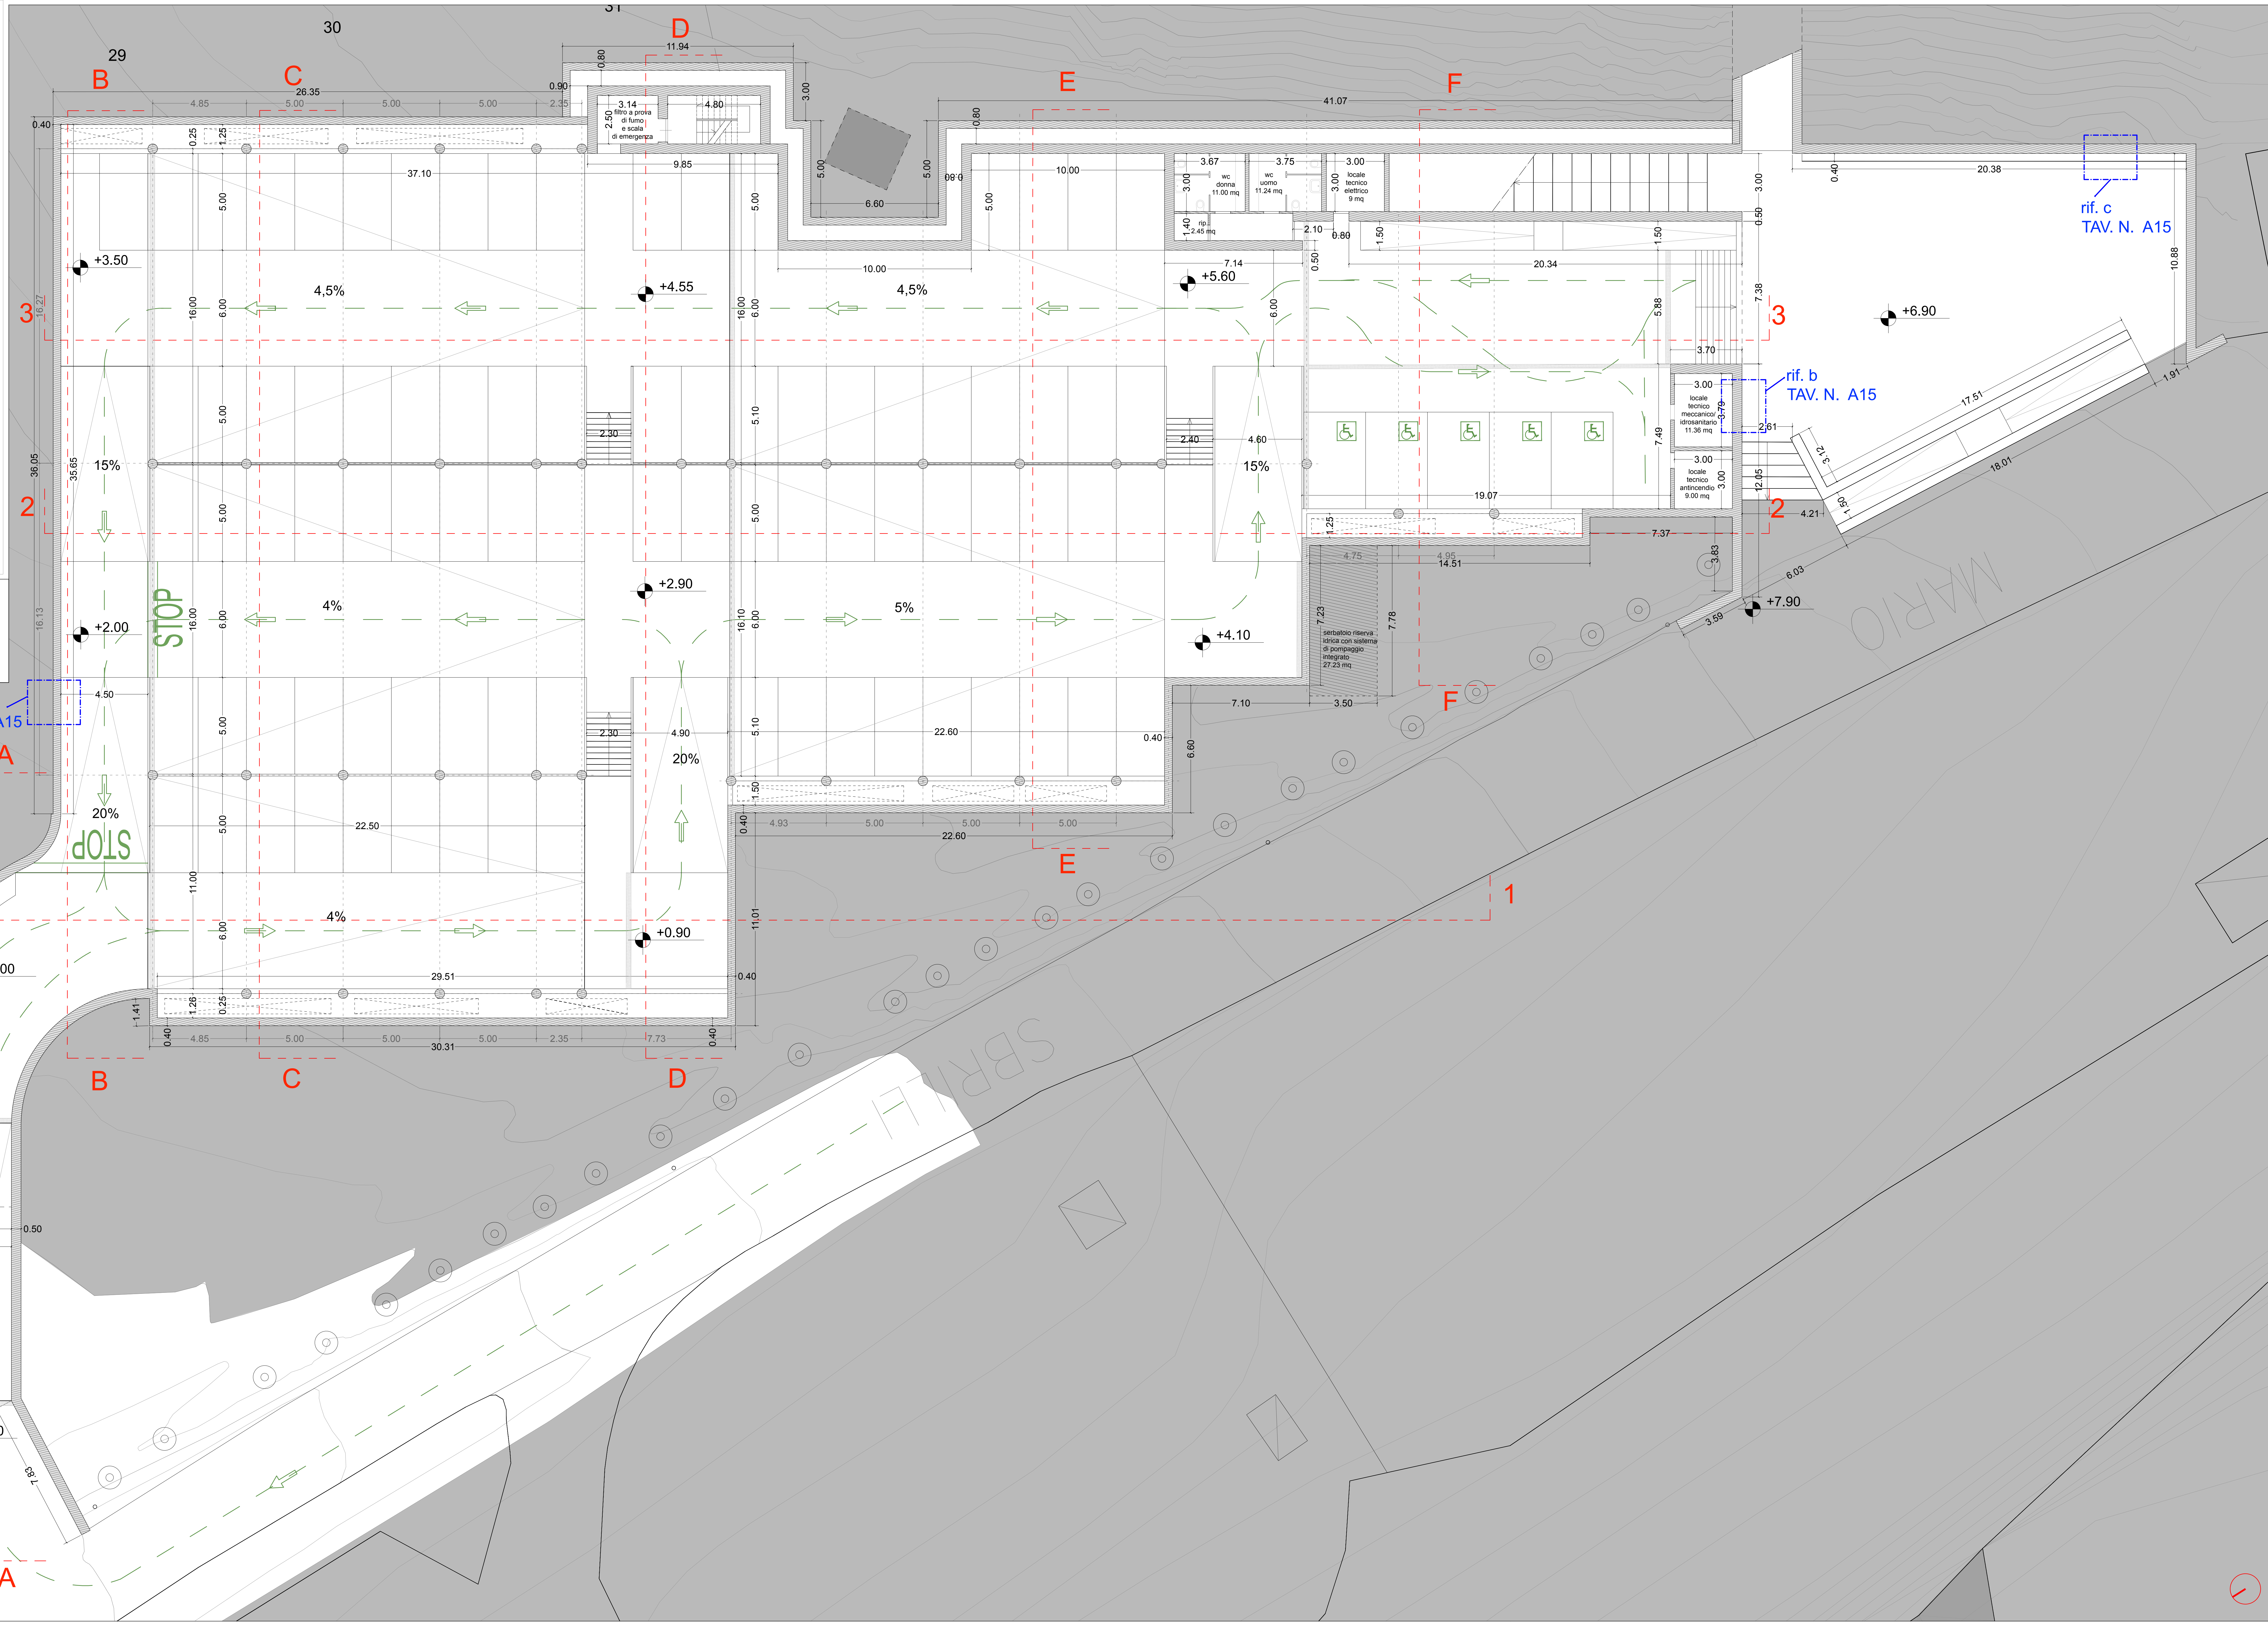

ref. c
TAV. N. A15

ref. b
TAV. N. A15

ref. a
TAV. N. A15