



# COMUNE DI FUCECCHIO

## Città Metropolitana di Firenze

**PROGETTO DEFINITIVO** REALIZZAZIONE DI PARCHEGGIO PUBBLICO SOTTERRANEO ED ASCENSORI IN VIA SBRILLI, PER LA FRUIBILITA' PEDONALE DEL CENTRO STORICO, DELLA MOBILITA' DOLCE E MIGLIORAMENTO DELLA VIABILITA' SIA IN AMBITO COMUNALE CHE SOVRACOMUNALE

**LOCALITA'** Via Mario Sbrilli - 50054 Fucecchio (FI)

**COMMITTENTE** Comune di Fucecchio (FI) - Via La Marmora 34 - 50054  
P.E.C.: comune.fucecchio@postacert.toscana.it  
P.I. e C.F. 01252100480





**Progettista incaricato:** Studio Strutture S.r.l. - Dir. Tecn. Ing. Pietro Mele

**Progetto architettonico:** Arch. Marianna Coglievina  
**Progetto strutturale:** Ing. Pietro Mele  
**Progetto impianti:** Ing. Giovanni Gennai  
**Progetto impianto elettrico:** P.I. Pietro Brutti

**Responsabile del procedimento:** Arch. Paola Pollina

<b>PROGETTO DEFINITIVO</b>	Oggetto: Elaborato grafico impianto idrico	TAV. N. <b>M05</b>
Data: Ottobre 2021	Scala 1:100	

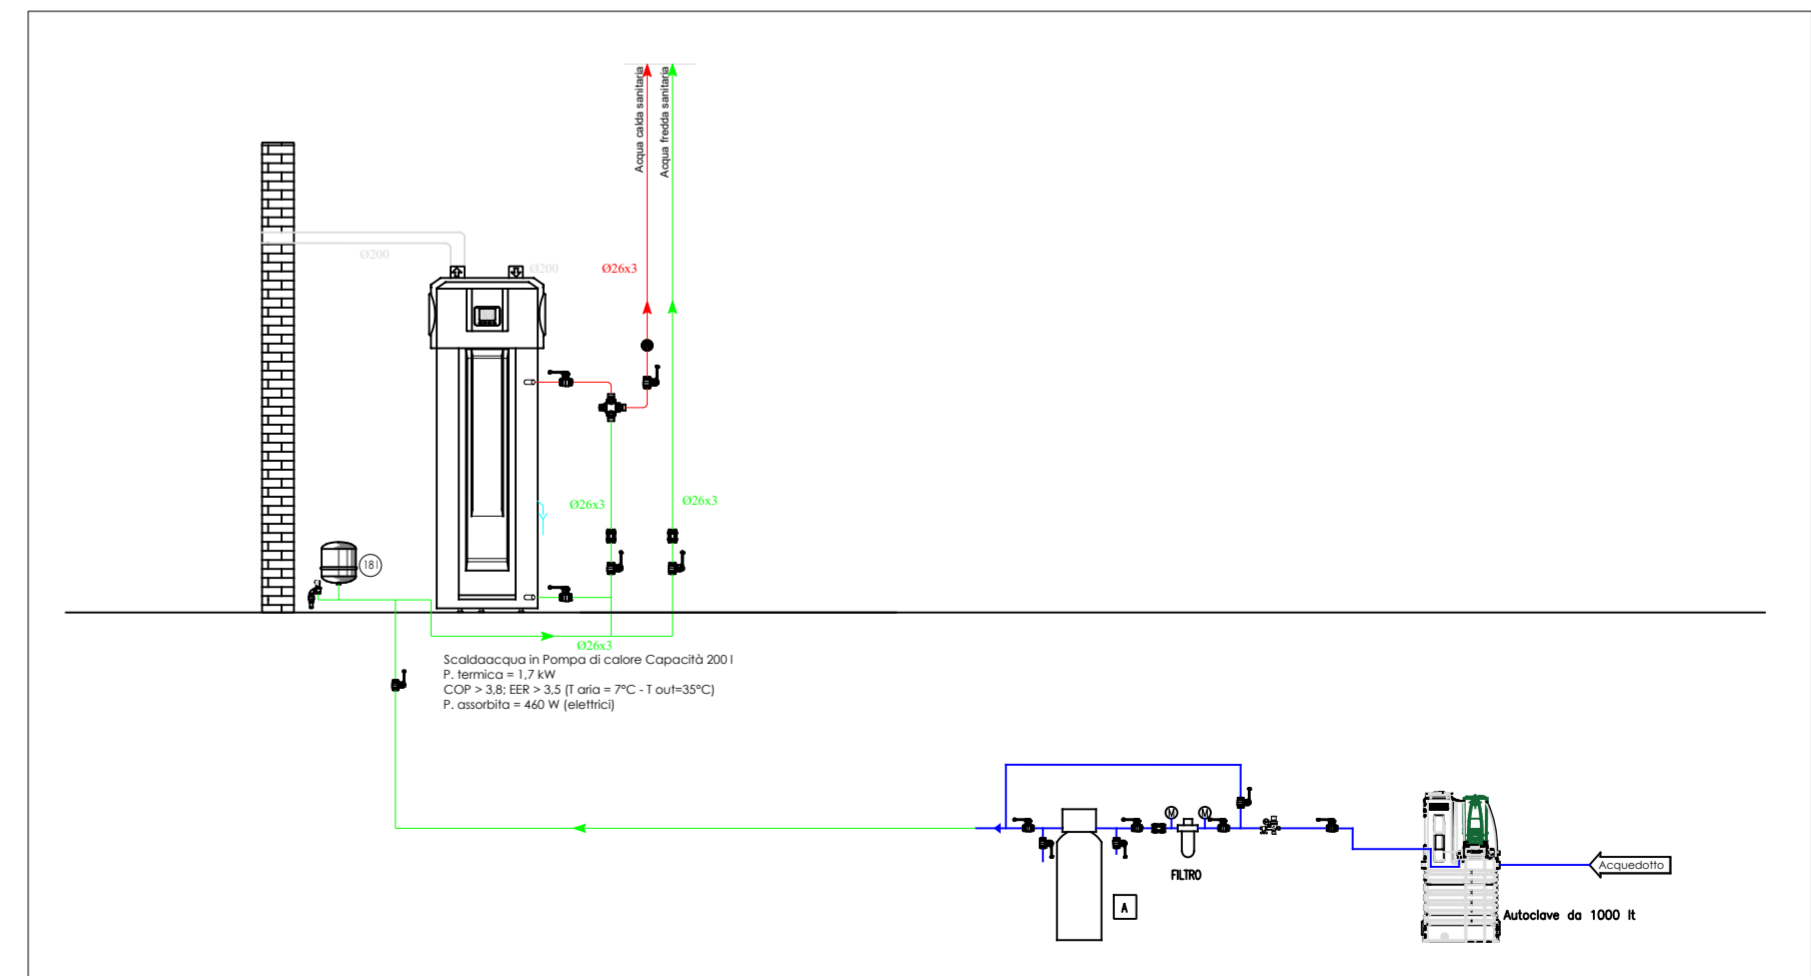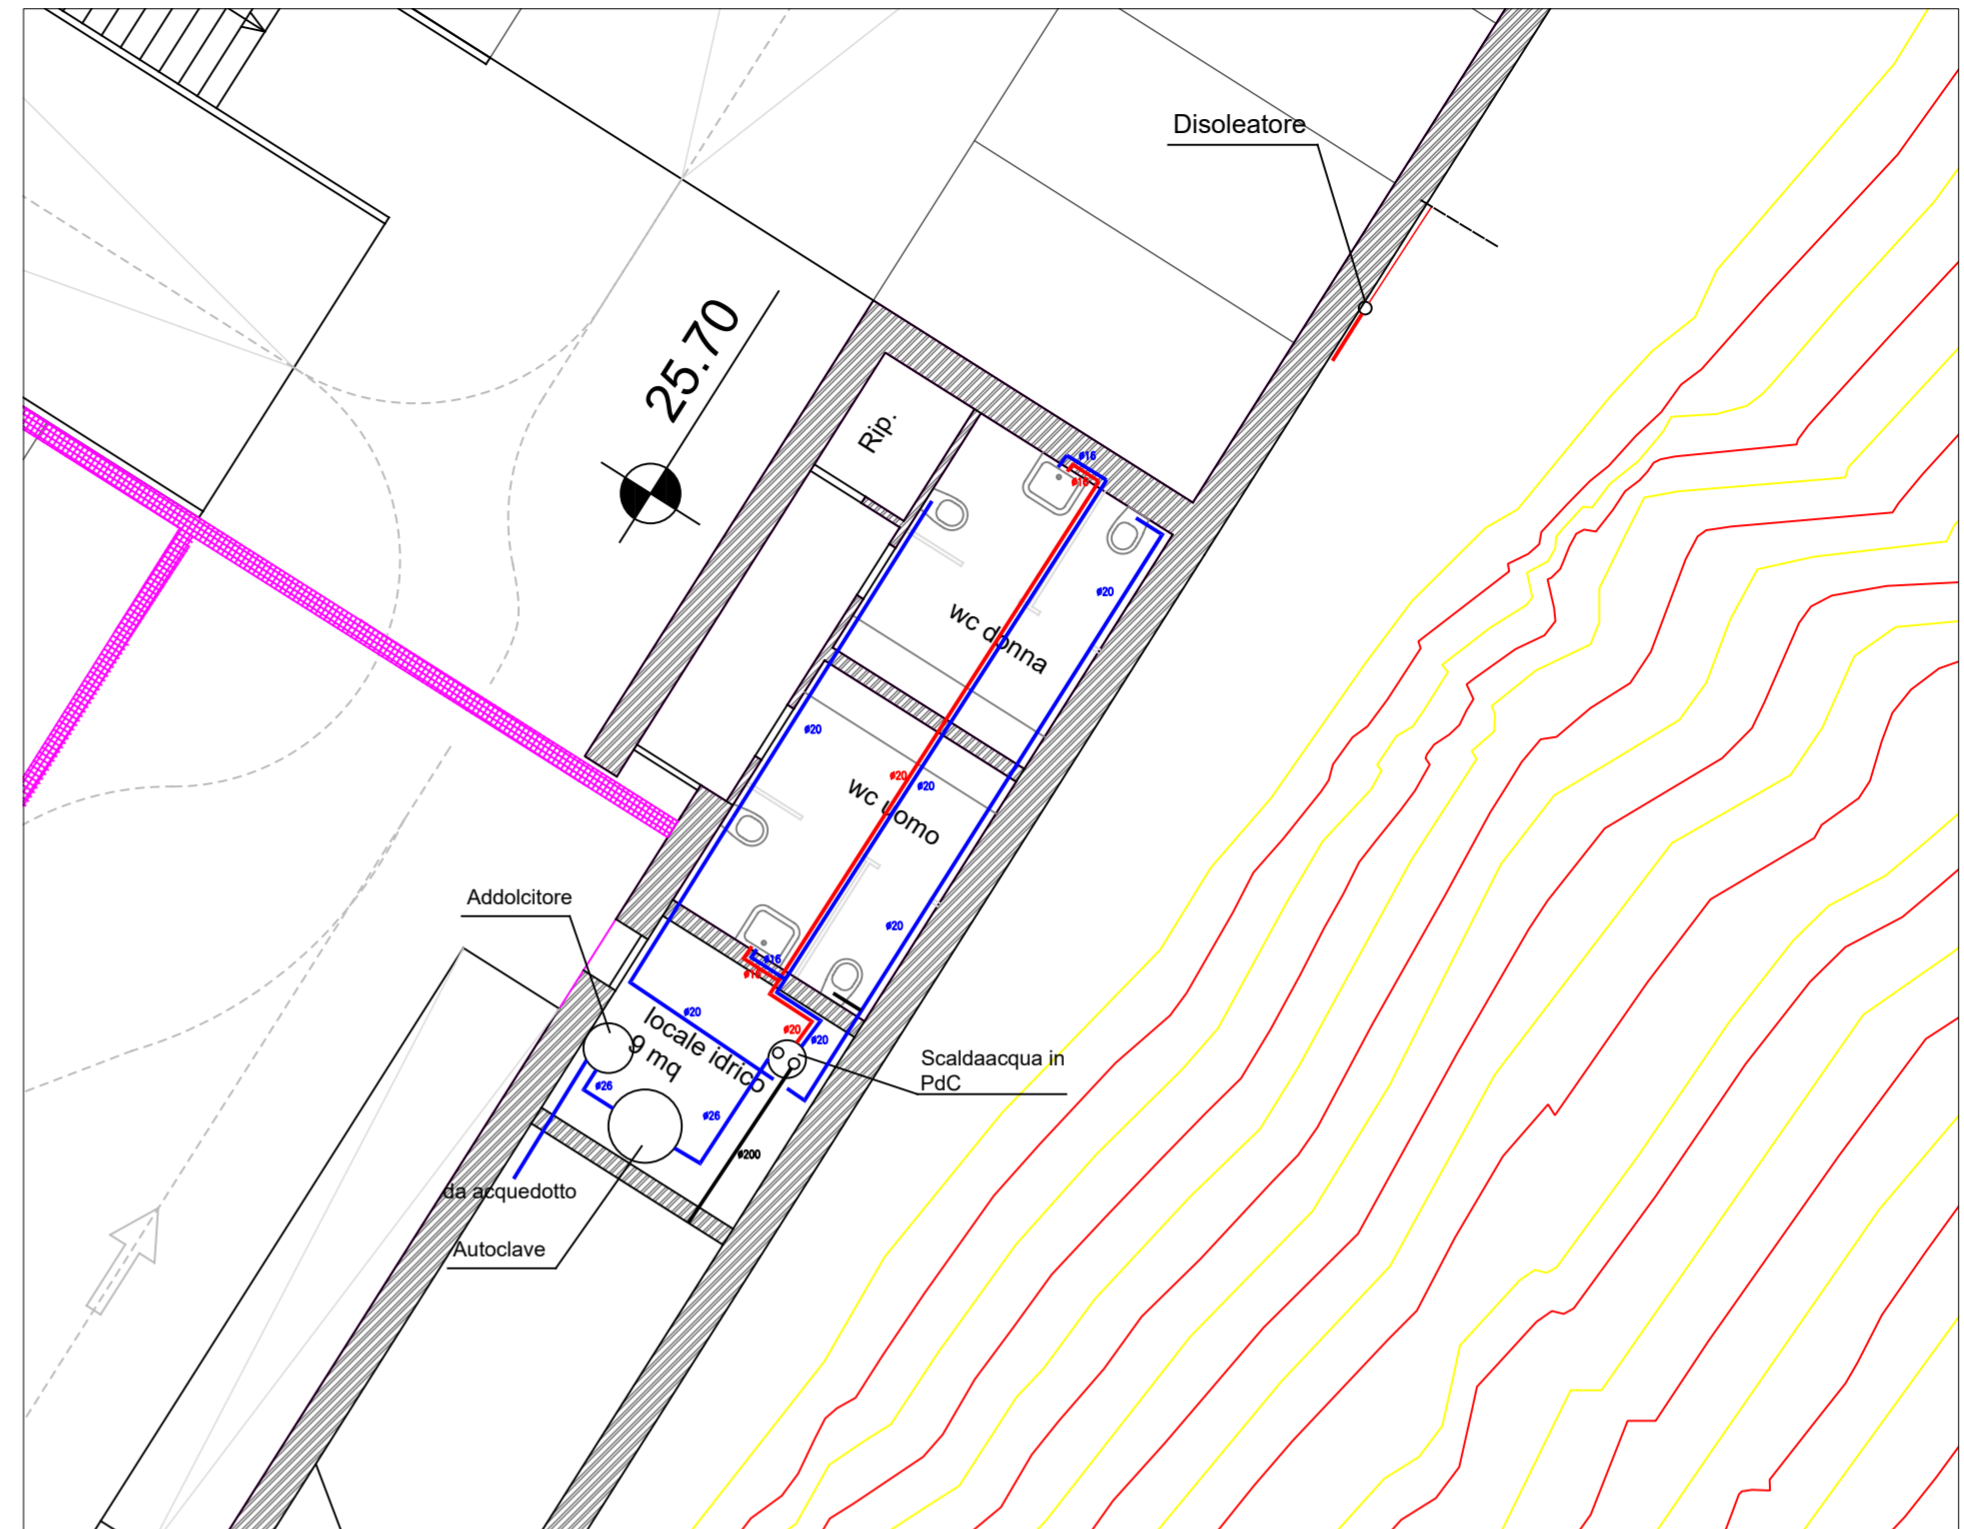

**SCHEMA FUNZIONALE**