

 <b>Giannoni &amp; Associati</b> Via S. Alende n°17 - 56029 Santa Croce sull'Arno (PI) tel 057134587 fax 057134588 e-mail: giannoni.associati@iunet.it		<b>Andrea Lami geometra</b> Via S. Tommaso n°20 - 56029 Santa Croce sull'Arno (PI) tel 057134977 fax 057134977		
denominazione <b>Variante generale</b> al Piano di Recupero approvato con Delibera Consiglio Comunale n°65 del 19/12/2016. Comune di Fucecchio, via Dante angolo via Saettino - Scheda Progetto PA15.				
titolo <b>VERIFICA DELLE DOTAZIONI MINIME DI STANDARD</b>				
scala	1:500	tavola	<b>10v</b>	
data	Luglio 2018	sost.		Tav. 11/b datata Novembre 2015
proprietà	SILLA srl			
Progettisti: <b>Paolo Giannoni architetto</b>  <b>Andrea Lami geometra</b>				

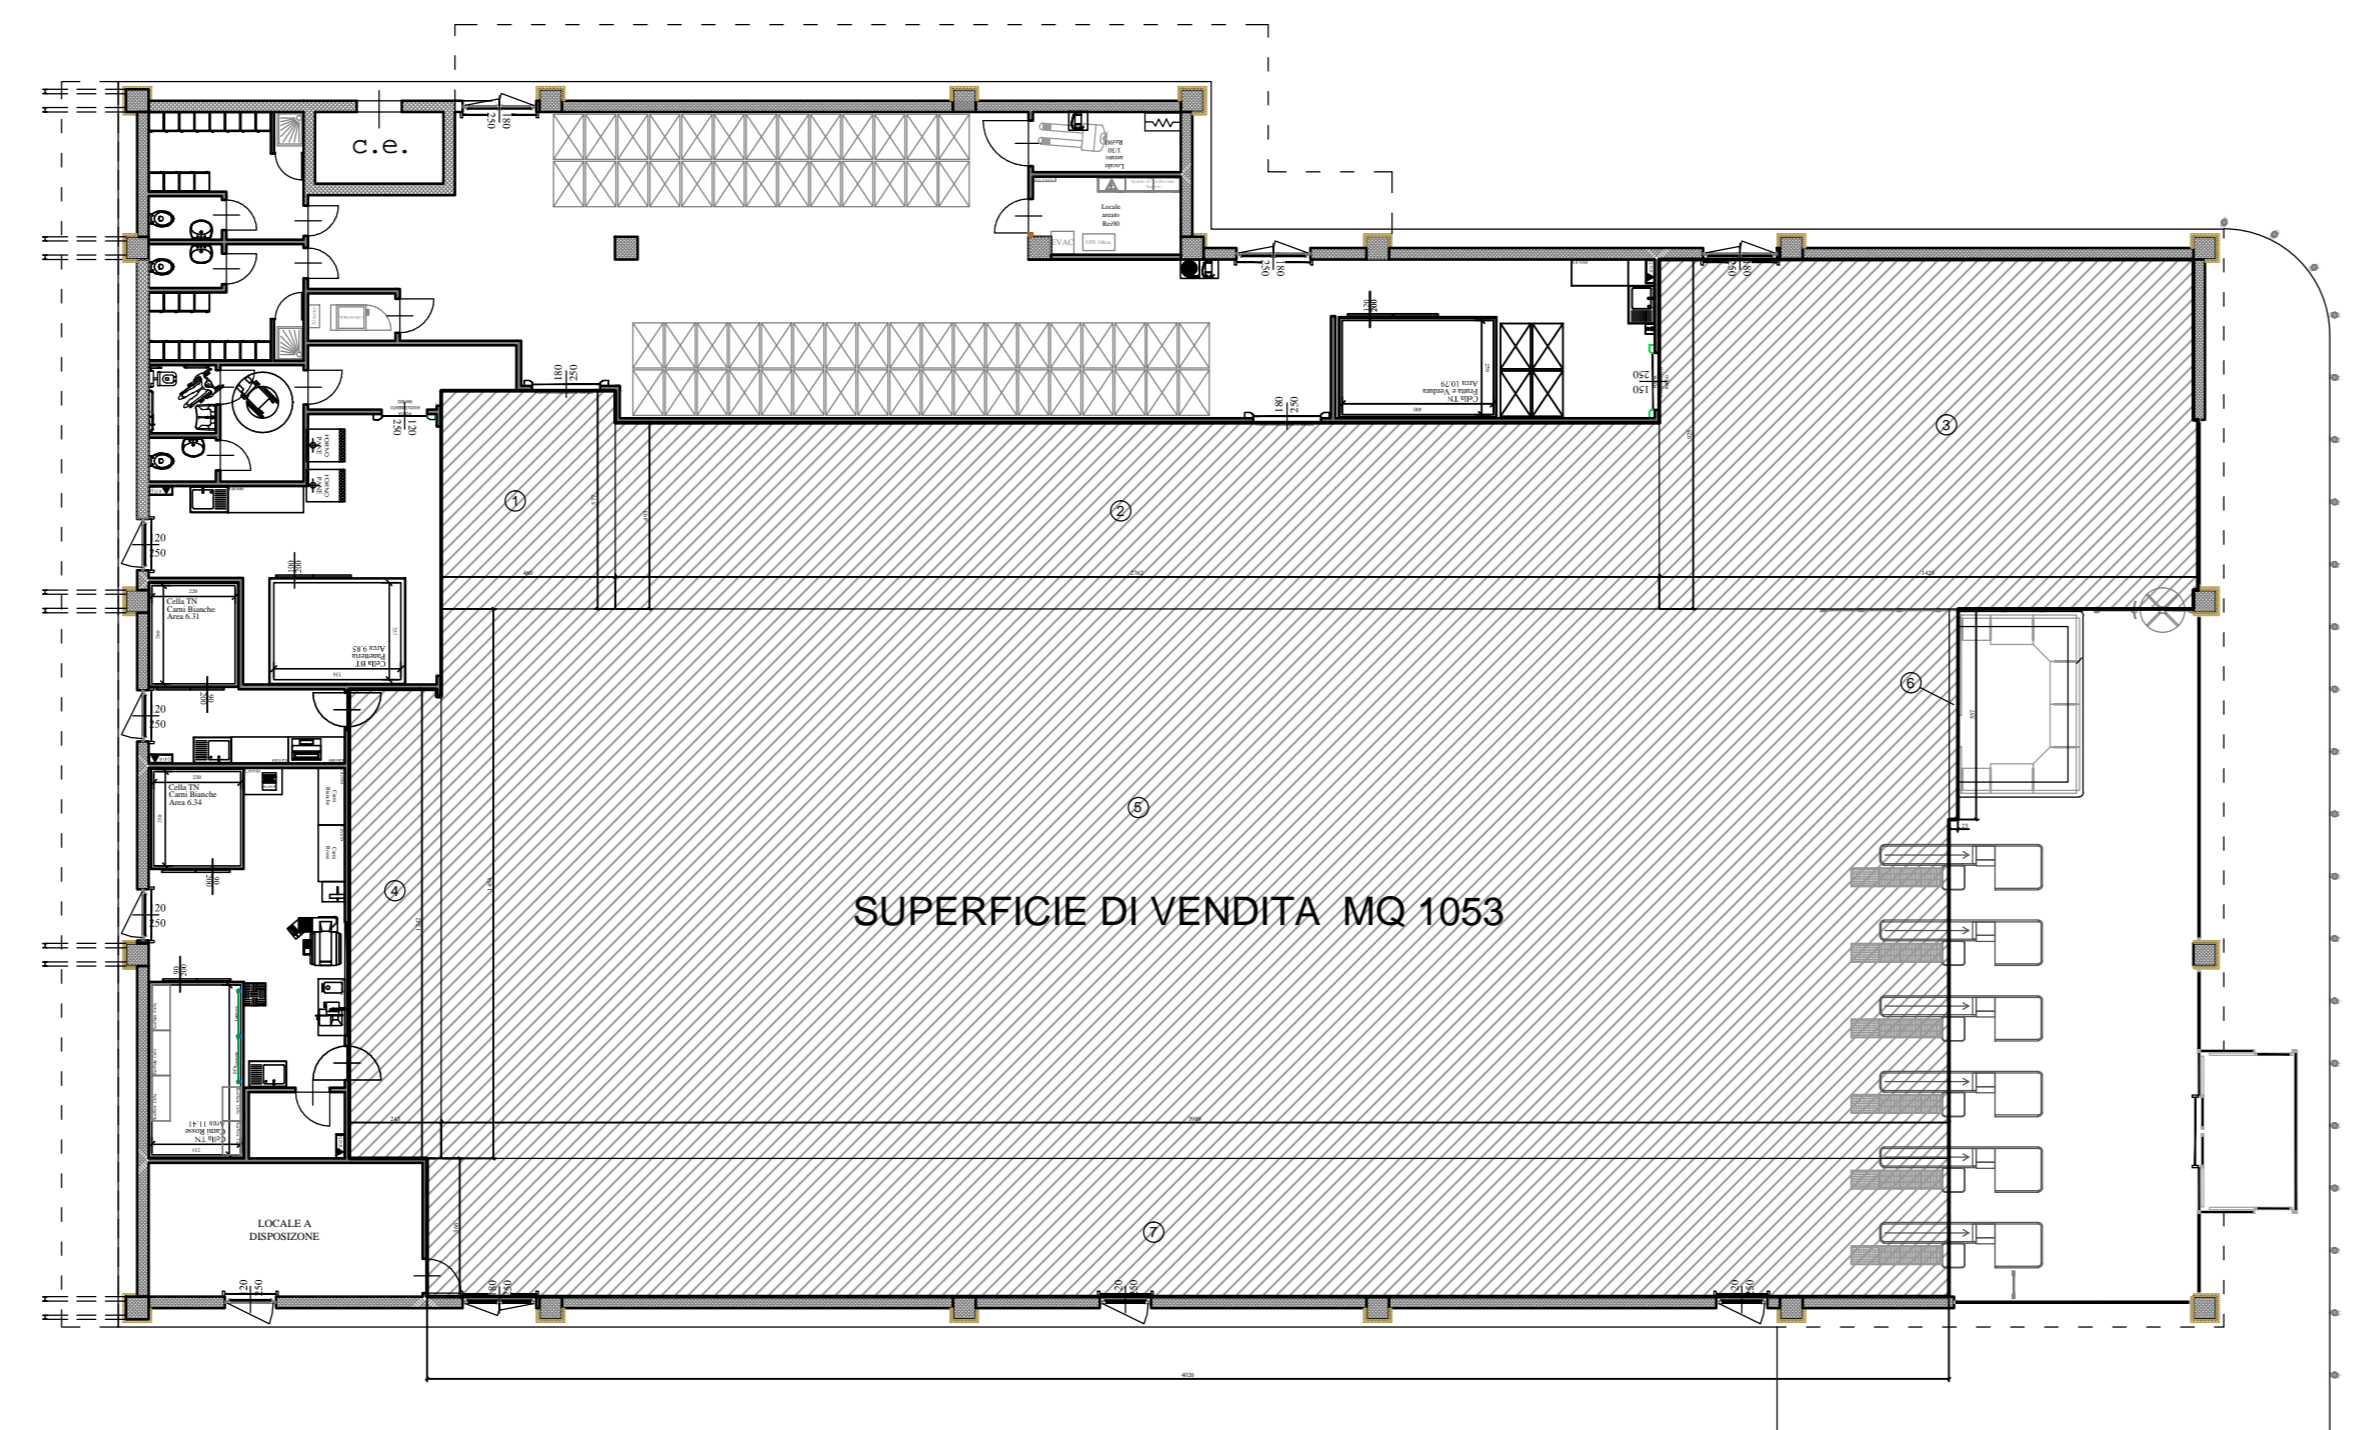

PIANTA PIANO TERRA  
Scala 1:200

**CALCOLO SUP. DI VENDITA**  
(ai sensi dell'art. 19 DPR 11-4-2009, n.15-R)

FIG.	Dimensioni (m.)	
①	4,80 x 5,77 =	27,54
②	4,93 x 27,62 =	136,17
③	9,25 x 14,25 =	131,81
④	2,43 x 12,42 =	30,18
⑤	14,54 x 39,89 =	580,00
⑥	5,57 x 0,23 =	1,28
⑦	3,88 x 40,26 =	147,35
<b>Tot. mq. =</b>		<b>1083</b>

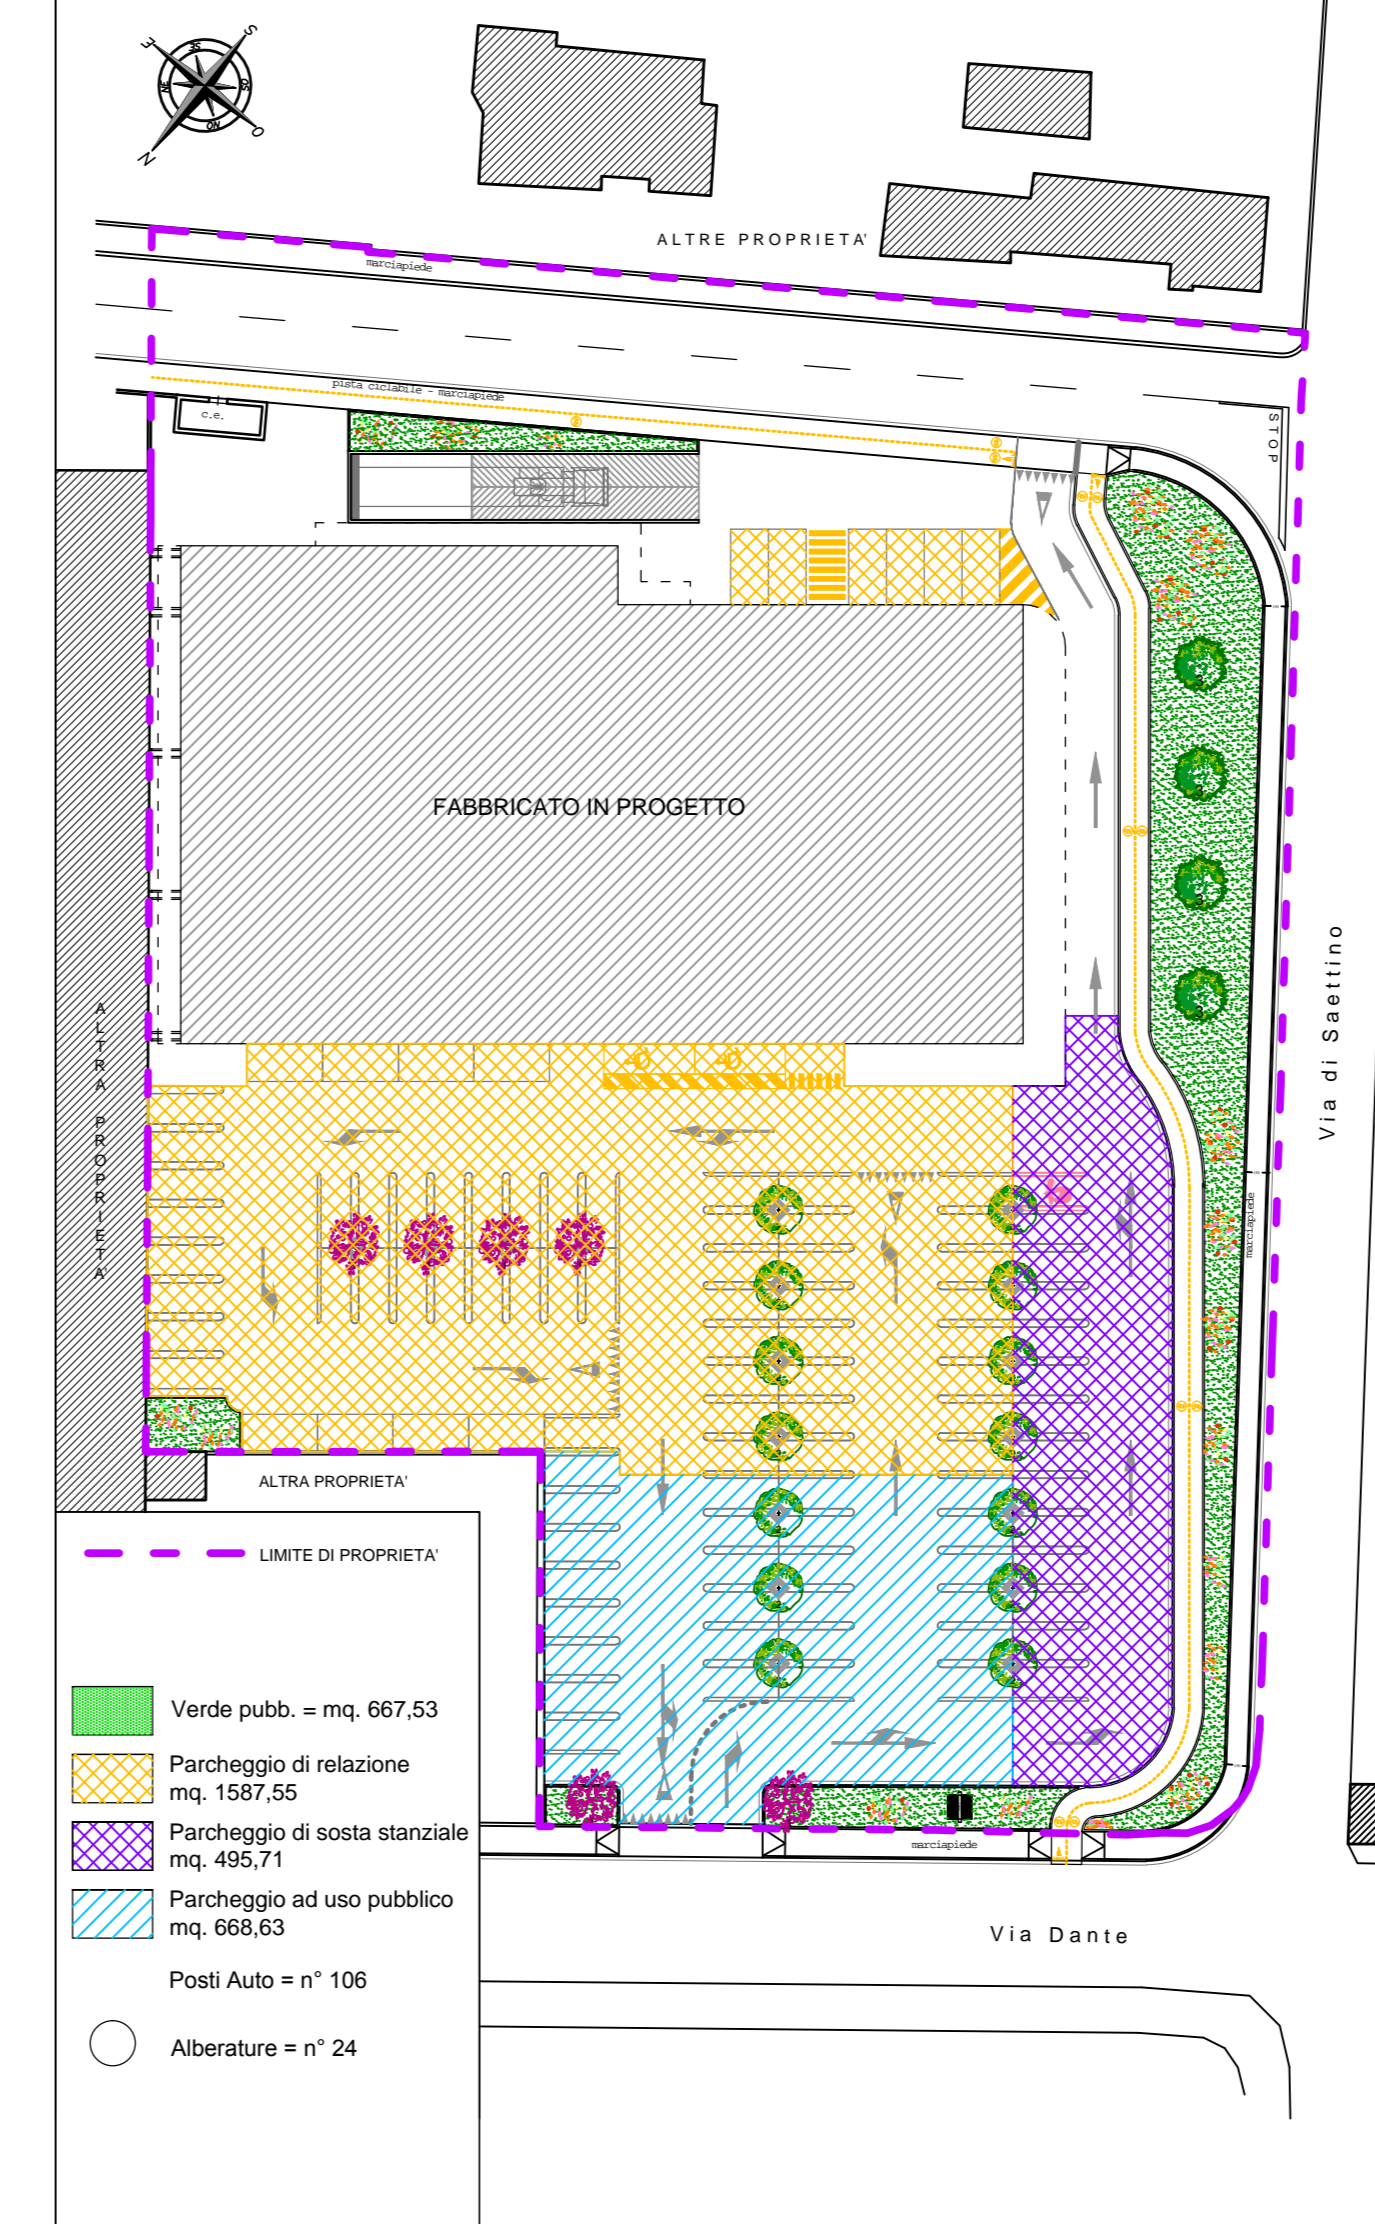

**VERIFICA STANDARD**  
(ai sensi del DPGR 1-4-2009, n.15-R)

**FABBRICATO IN PROGETTO**

**RIEPILOGO SUL - Sv:**

SUL (Media struttura) ..... = mq. 1650,00  
 Sv (Media struttura) ..... = mq. 1053,00

**CALCOLO DOTAZIONE MINIMA STANDARD A PARCHEGGIO:**  
**MEDIA STRUTTURA:**  
 Standard DM 1444/68 = 0,4 mq/mq di SUL  
 SUL: mq. 1650,00 ----- mq. **660,00**  
 Sosta stanziale = 0,3 mq/mq di SUL  
 SUL: mq. 1650,00 ----- mq. **495,00**

Sosta di Relazione = 1,5 mq/mq Sv  
 Sv: mq. 1053,00 ----- mq. **1579,50**

**CALCOLO DOTAZIONE MINIMA STANDARD A VERDE PUBBLICO:**  
 Verde = 40 mq/100 mq SUL COMMERCIALE  
 SUL = mq. 1650,00 ----- mq. **660,00**

---

**RIEPILOGO STANDARD A PARCHEGGIO E VERDE NECESSARIA:**

**PARCHEGGI:**

COMMERCIALE:  
 DM 1444/68 + Sosta stanziale commerciale + Sosta di Relazione commerciale =  
 mq. 660,00 + 495,00 + 1579,50 = mq. 2734,50

**TOTALE POSTI AUTO (solo per P di relazione) (1/25 mq.)** 1579,50 / 25 = n. **63**  
**TOTALE ALBERATURE (solo per P di relazione) (1/100 mq.)** 1579,50 / 100 = n. **16**

---

**VERIFICA STANDARD A PARCHEGGIO E VERDE DI PROGETTO:**

**PARCHEGGI:**

Sosta di relazione: mq. 1587,55 > **1579,50 VERIFICATO**  
 Standard DM 1444/68: mq. 668,63 > **660,00 VERIFICATO**  
 Sosta stanziale: mq. 495,71 > **495,00 VERIFICATO**

**TOTALE:**  
 DM 1444/68 + P(c) (Sosta stanziale commerciale + Sosta di Relazione commerciale) =  
 mq. **2751,89** > mq. 2734,50 **VERIFICATO**

---

**POSTI AUTO** n. 65 > **63 VERIFICATO**  
**ALBERATURE** n. 24 > **16 VERIFICATO**

**VERDE:**

COMMERCIALE:  
 mq. 667,54 > mq. 660,00 **VERIFICATO**