

**Variante al  
 Piano Regolatore Comunale Generale**

VARIANTE AL PRG VIGENTE  
 CONTESTUALE AL PIANO DI COMPARTO 4 - A.E. 12


ESTRATTO PRG TAV. 4/2  
 STATO VIGENTE - STATO VARIANTE - STATO SOVRAPPOSTO

TAV.


**3**

scala 1:2000


Progetto: Arch. Antonio Comuniello  
 Arch. Andrea Colli Franzone  
 Arch. Donatella Varallo  
 Garante della Comunicazione: Geom. Teodoro Epifanio

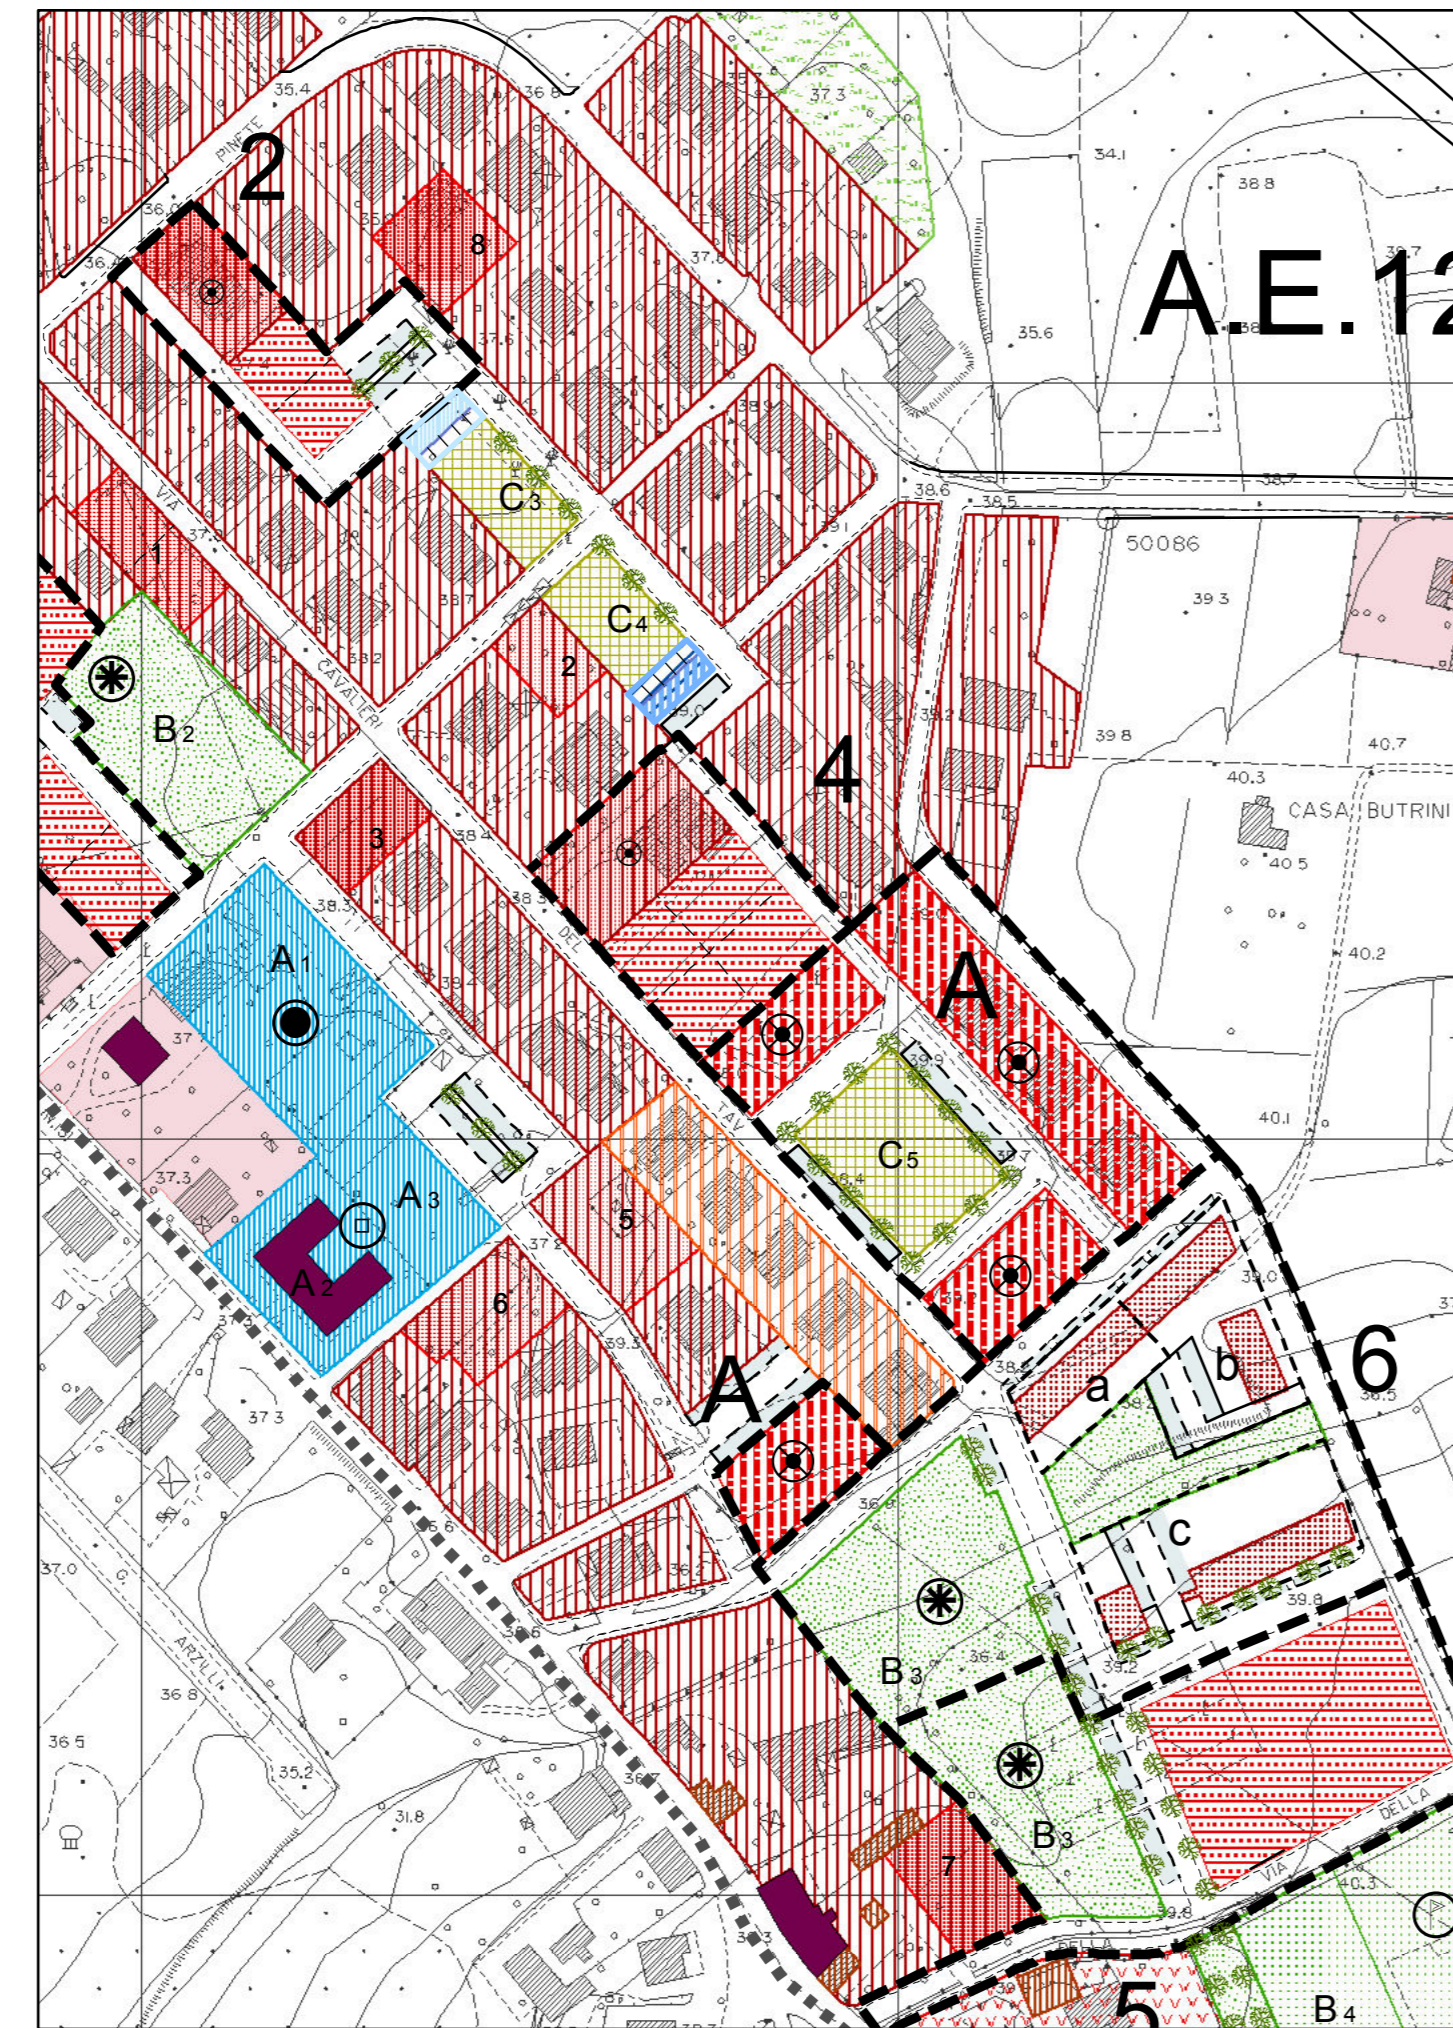

STATO VIGENTE

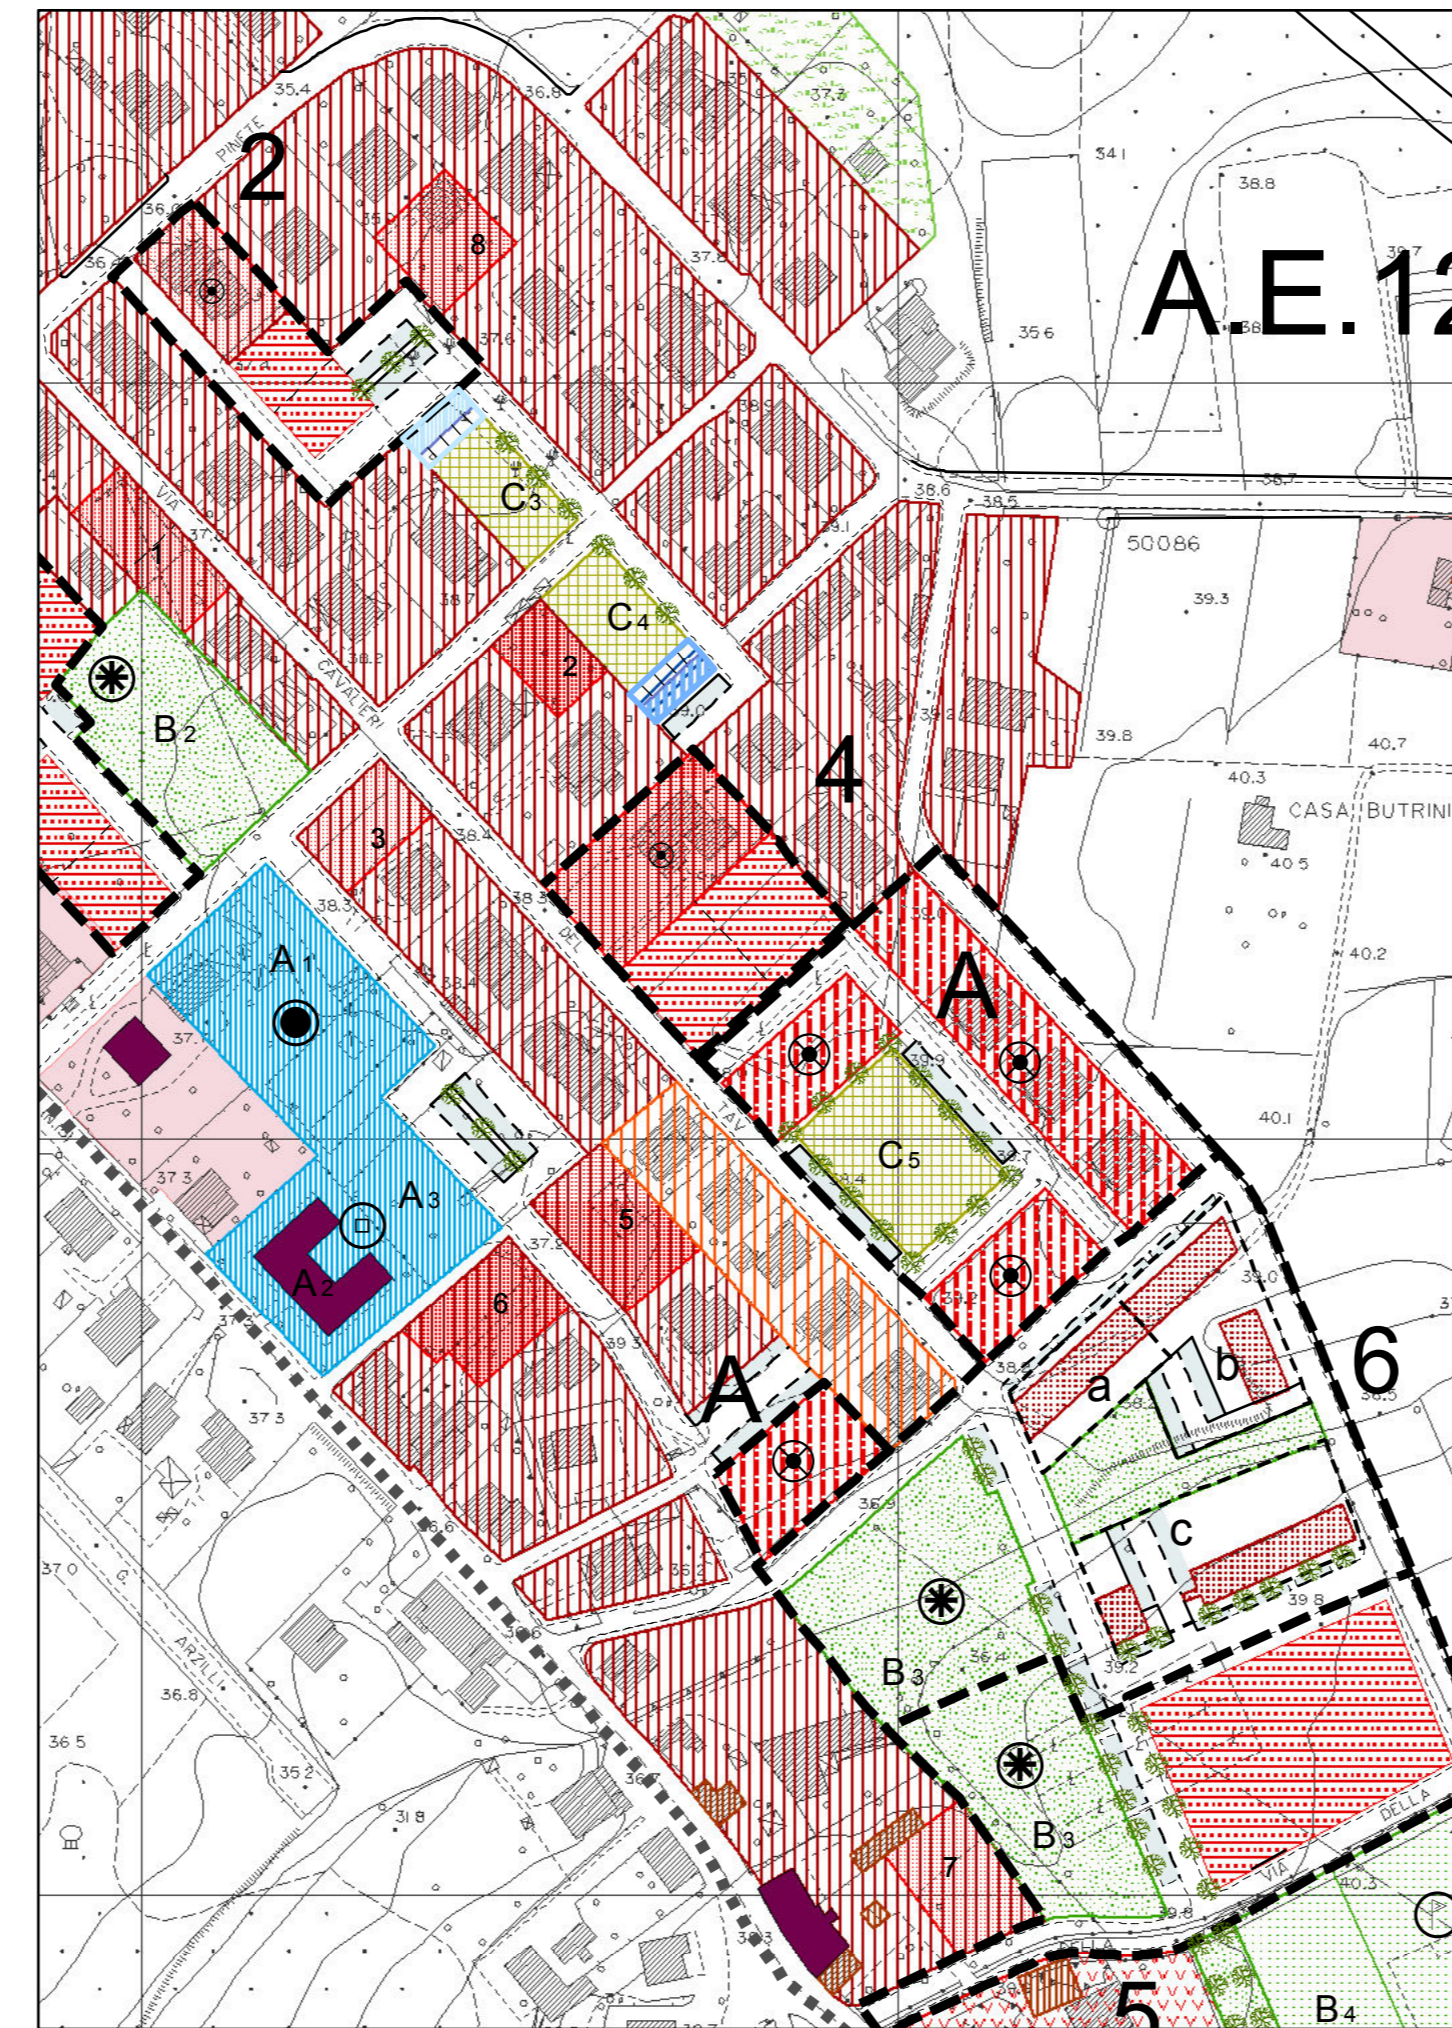

STATO VARIANTE

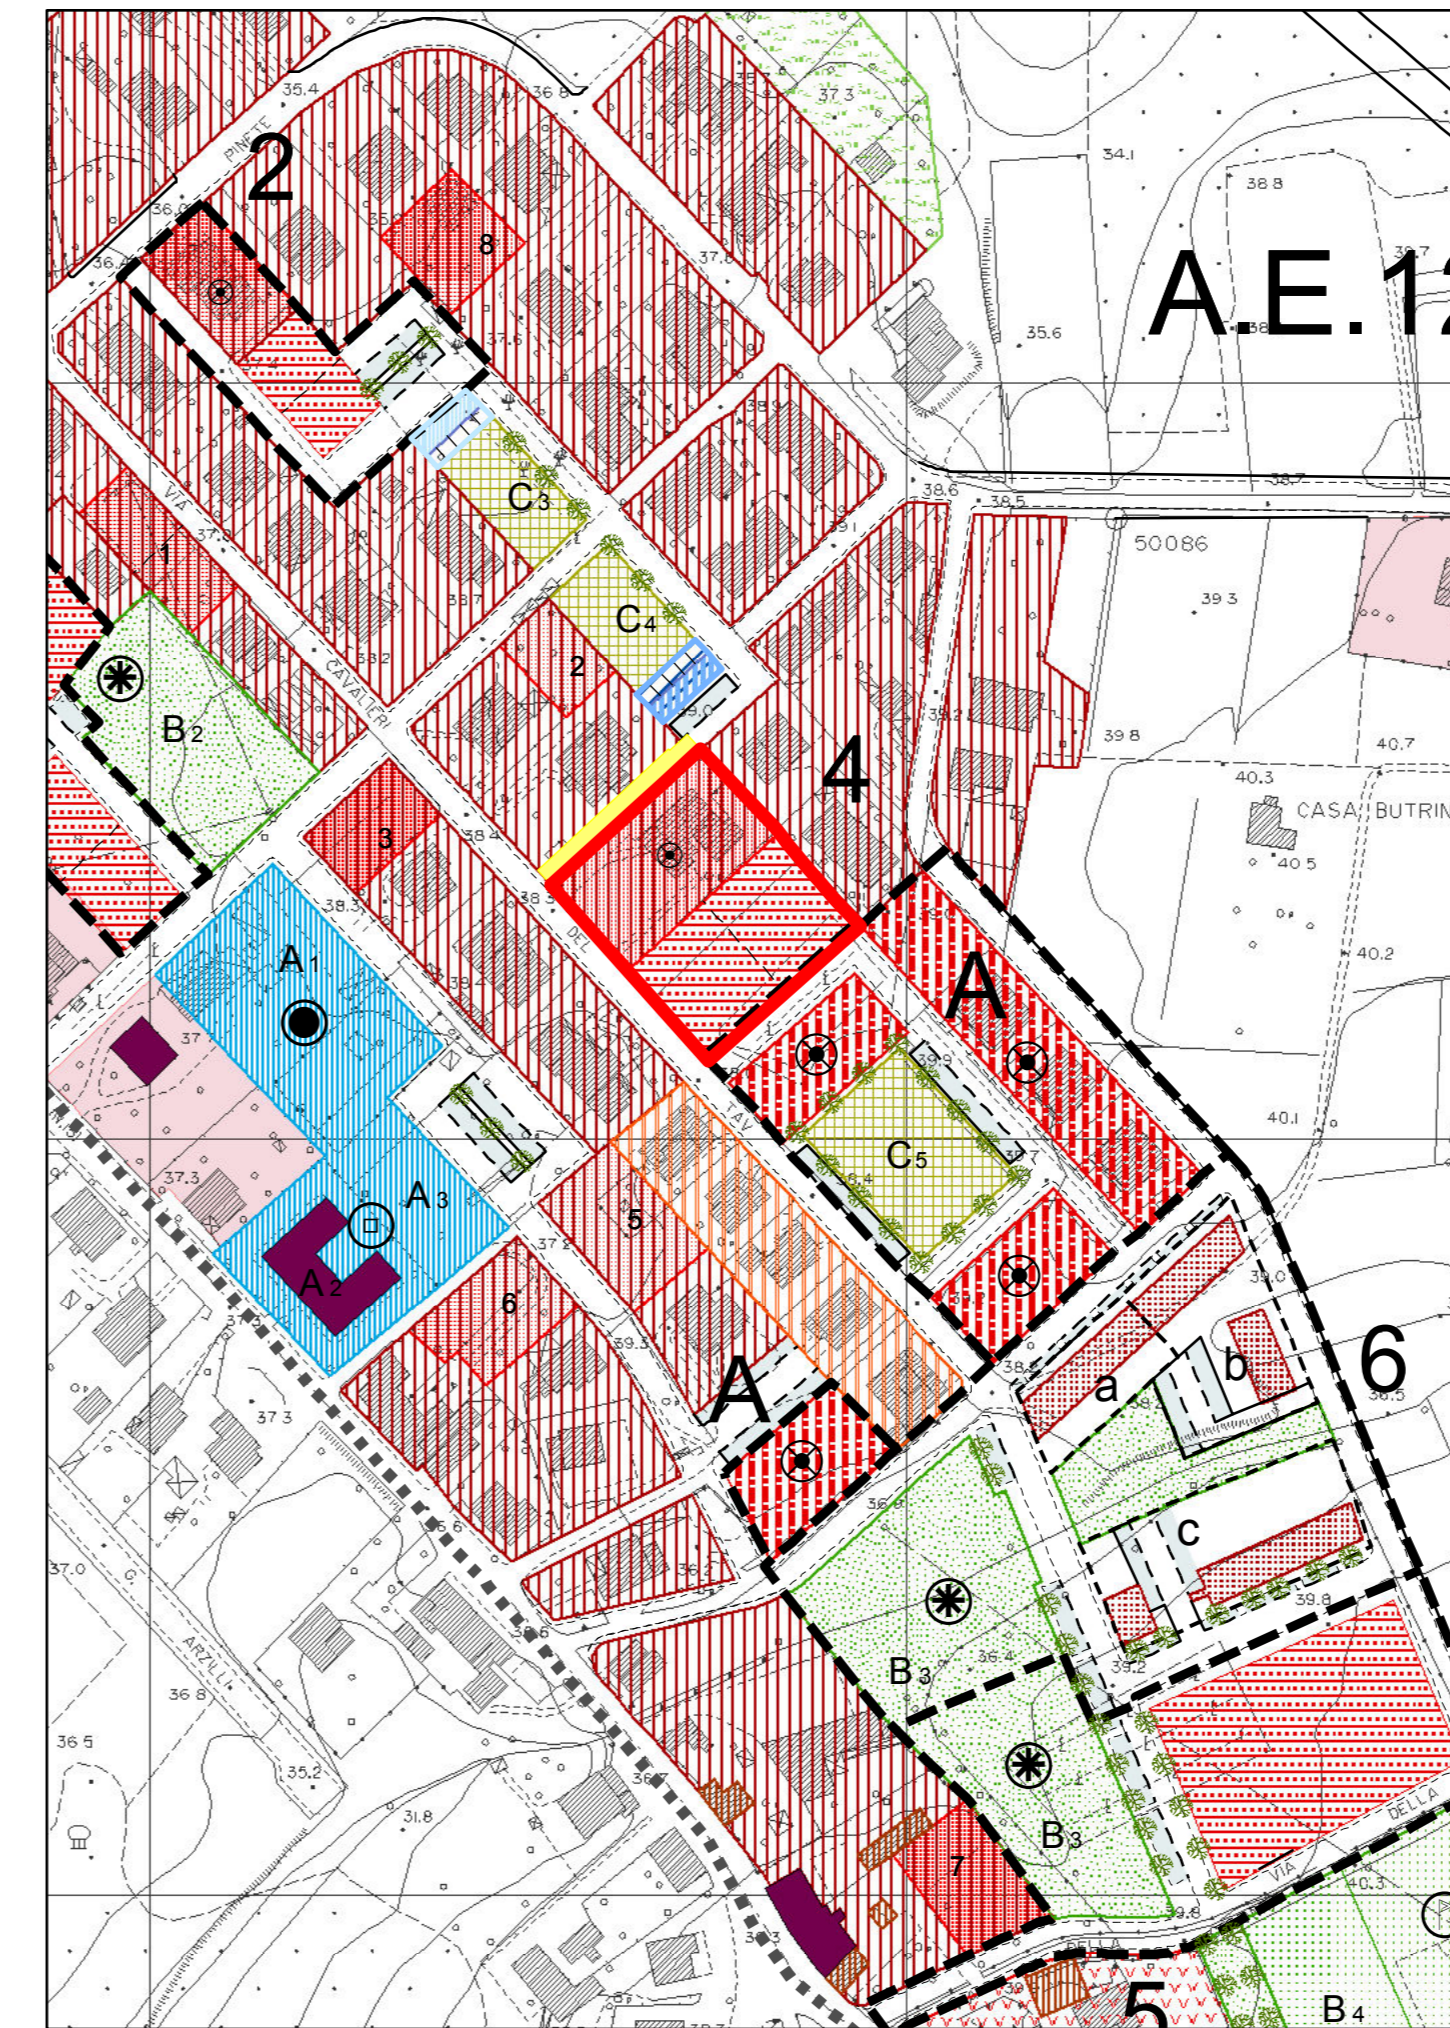

STATO SOVRAPPOSTO

Area Elementare 12 Comparto n.º <b>4</b>		Tipologie:		scala 1:2000					
		a. case unifamiliari con giardino e garage							
		b.							
		c.							
		d.							
COMPARTO MODIFICATO IN BASE ALL'OSSERVAZIONE N.72 PARZIALMENTE ACCOLTA									
note:									
1) esclusa la SUL dell'edificio già concessionario									
2) N° di alloggi sui lotti liberi									
Zona	Sup. Territ.	Sup. Fond.	S.U.L.	Destinazione D'uso (S.U.L.)				alloggi	Opere Urban.
				resid.	comesp.	dircz.	socio-cul.		
C2	3720	2000 (1)	600 (1)	600 (1)				7	4 (2)

SCHEDA PRG

Area Elementare 12 Comparto n.º <b>4</b>		Tipologie:		scala 1:2000					
		a. case plurifamiliari con giardino e garage							
		b.							
		c.							
		d.							
COMPARTO MODIFICATO IN BASE ALL'OSSERVAZIONE N.72 PARZIALMENTE ACCOLTA									
note:									
1) esclusa la SUL dell'edificio già concessionario									
2) N° di alloggi sui lotti liberi									
Zona	Sup. Territ.	Sup. Fond.	S.U.L.	Destinazione D'uso (S.U.L.)				alloggi	Opere Urban.
				resid.	comesp.	dircz.	socio-cul.		
C2	3328	1741 (1)	555 (1)	555 (1)				7	4 (2)

SCHEDA PRG VARIANTE