

Comune di FUCECCHIO
 Provincia di Firenze

Area Elementare n° 3 - comparto n° 31
 Proposta di utilizzazione planivolumetrica
 dell'area ex Saffa, in Via Dante

Prop. tà : Hibiscus s.r.l.
 Via Dante n° 131 Fucecchio


Prog. ti : dott. arch. Alessandro Nucci
 piazza G. Rossa n° 2
 50050 Stabbia (Fi)

Tecnodue - Studio Tecnico Associato
 geom. U. Marmonti - geom. A. Pizzuti
 via F. Petrarca n° 8 - Fucecchio (Fi)

8

Viabilità interna Meccanizzata e Parcheggi
 Percorsi Pedonabili e Ciclabili


Planimetria scala 1 / 1000

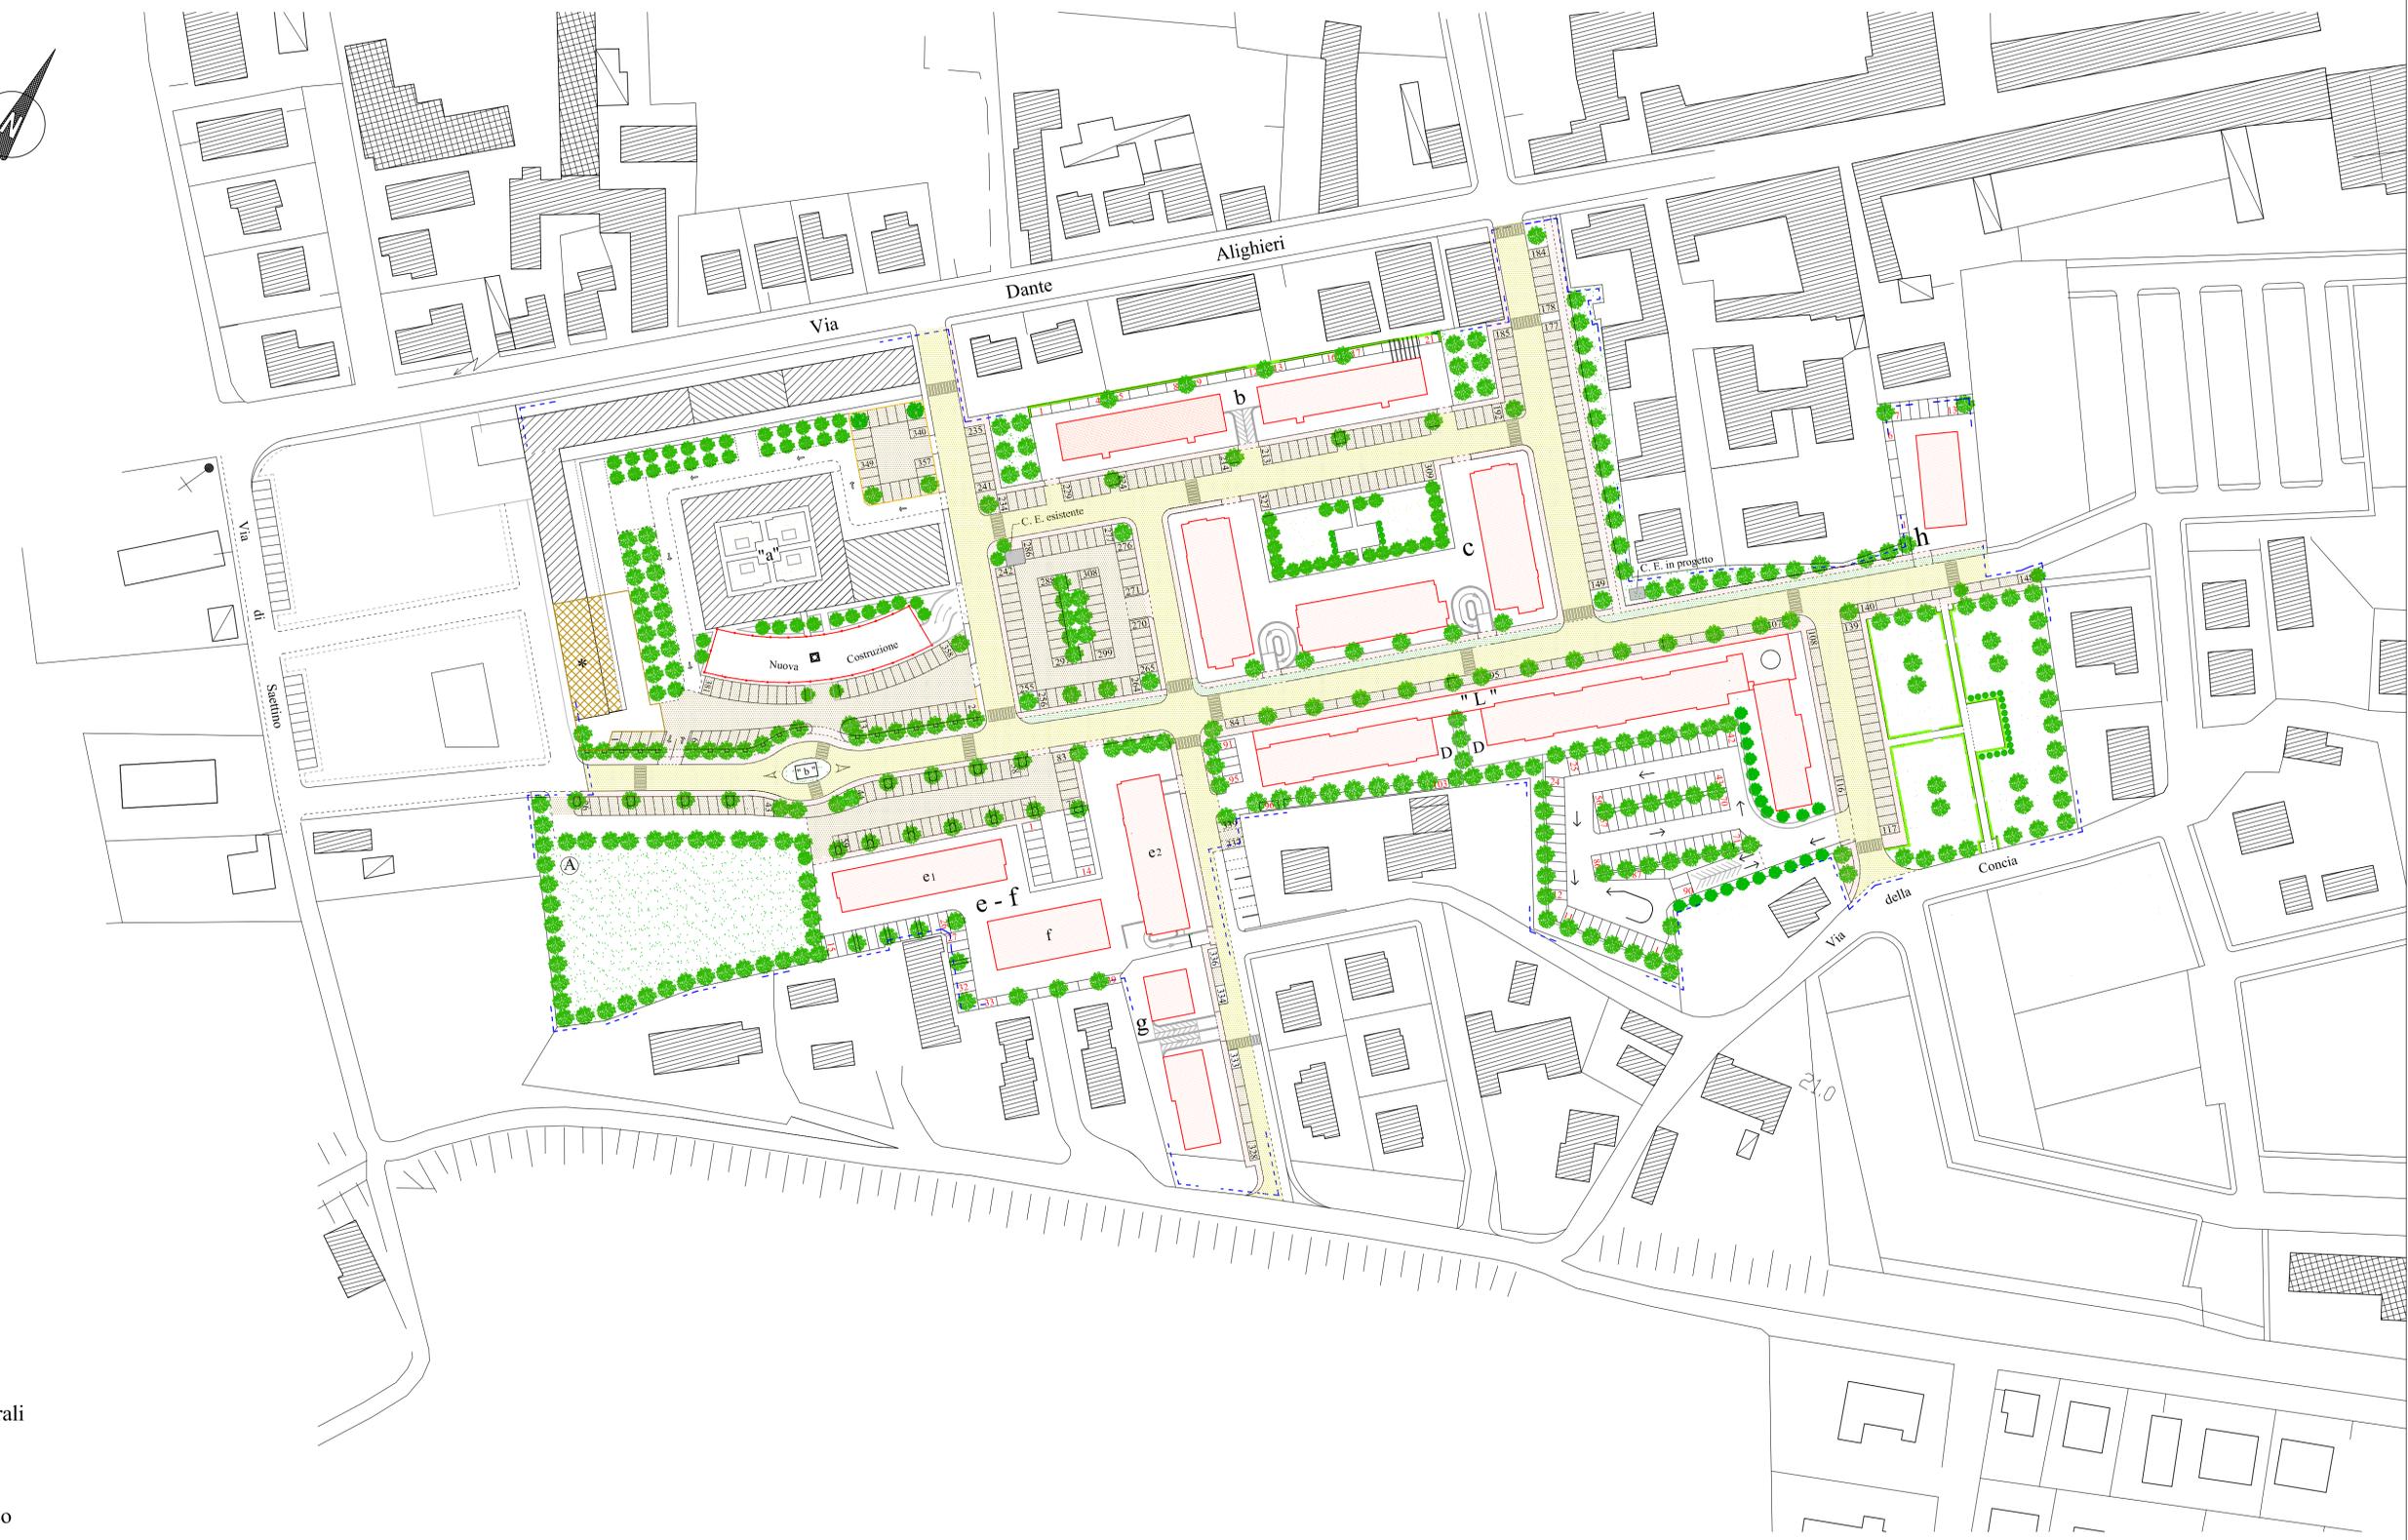

Viabilità interna Meccanizzata e Parcheggi :
 Percorsi Pedonali e Ciclabili :

-  Viabilità interna Meccanizzata mq. 7.195,00
-  Spazi a Parcheggi mq. 7.499,00 Posti Auto n° 381
-  Percorsi Pedonali

Verde Pubblico e Percorsi Ciclabili

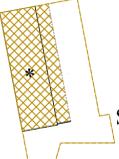-  Percorsi Ciclopedonabili
-  Percorsi Ciclabili
-  Verde Pubblico
-  Spazio attrezzature socio-culturali
-  Verde Privato di uso Pubblico