ininn
odoci
redef
tecnici

tavola
2

committente
LA FRECCIA DEL SUD srl

oggetto
PIANO ATTUATIVO - PA87
INTERVENTO DI TRASFORMAZIONE URBANISTICA
ESECUZIONE DI PIANO ATTUATIVO DI INIZIATIVA PRIVATA

ubicazione
Comune di Fucecchio
(Provincia di Firenze)
Capoluogo
via Bertoncini_ via di Taccino

elaborati
RILIEVO - STATO DEI LUOGHI

scala
1:200

data
Maggio 2022

i progettisti
arch. simone carrai
geom. federico donnini

simone carrai architetto
simone.carrai@archiworld.it
simone.carrai@geopec.it
126 via S. Pertini_San Romano
56020 Montopoli in Valdarno (Pi)
0571 43.00.42 347 38.31.797

federico donnini
geometrafedericodonnini@gmail.com
federico.donnini@geopec.it
130/E via Prov.le Francesca Sud
56029 Santa Croce sull'Arno (Pi)
0571 36 01 38 393 96 66 695

l'utilizzo e la riproduzione del presente documento è riservata a norma di legge

COMUNE DI FUCECCHIO
Provincia di Firenze
PIANO ATTUATIVO IN VARIANTE AL R.U. - AREA EX SEDE STRADALE, CONSERVATIVO PA87/A, B, C
Protocollo N. 0000373 del 17/06/2022
Destinatario: Comune di Fucecchio - Ufficio Edilizia Privata

CTR 1:10.000 - Riferimento Quote

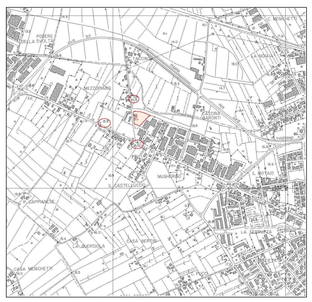

RILIEVO QUOTATO STATO ATTUALE
quote s.l.m
limite comparto

N

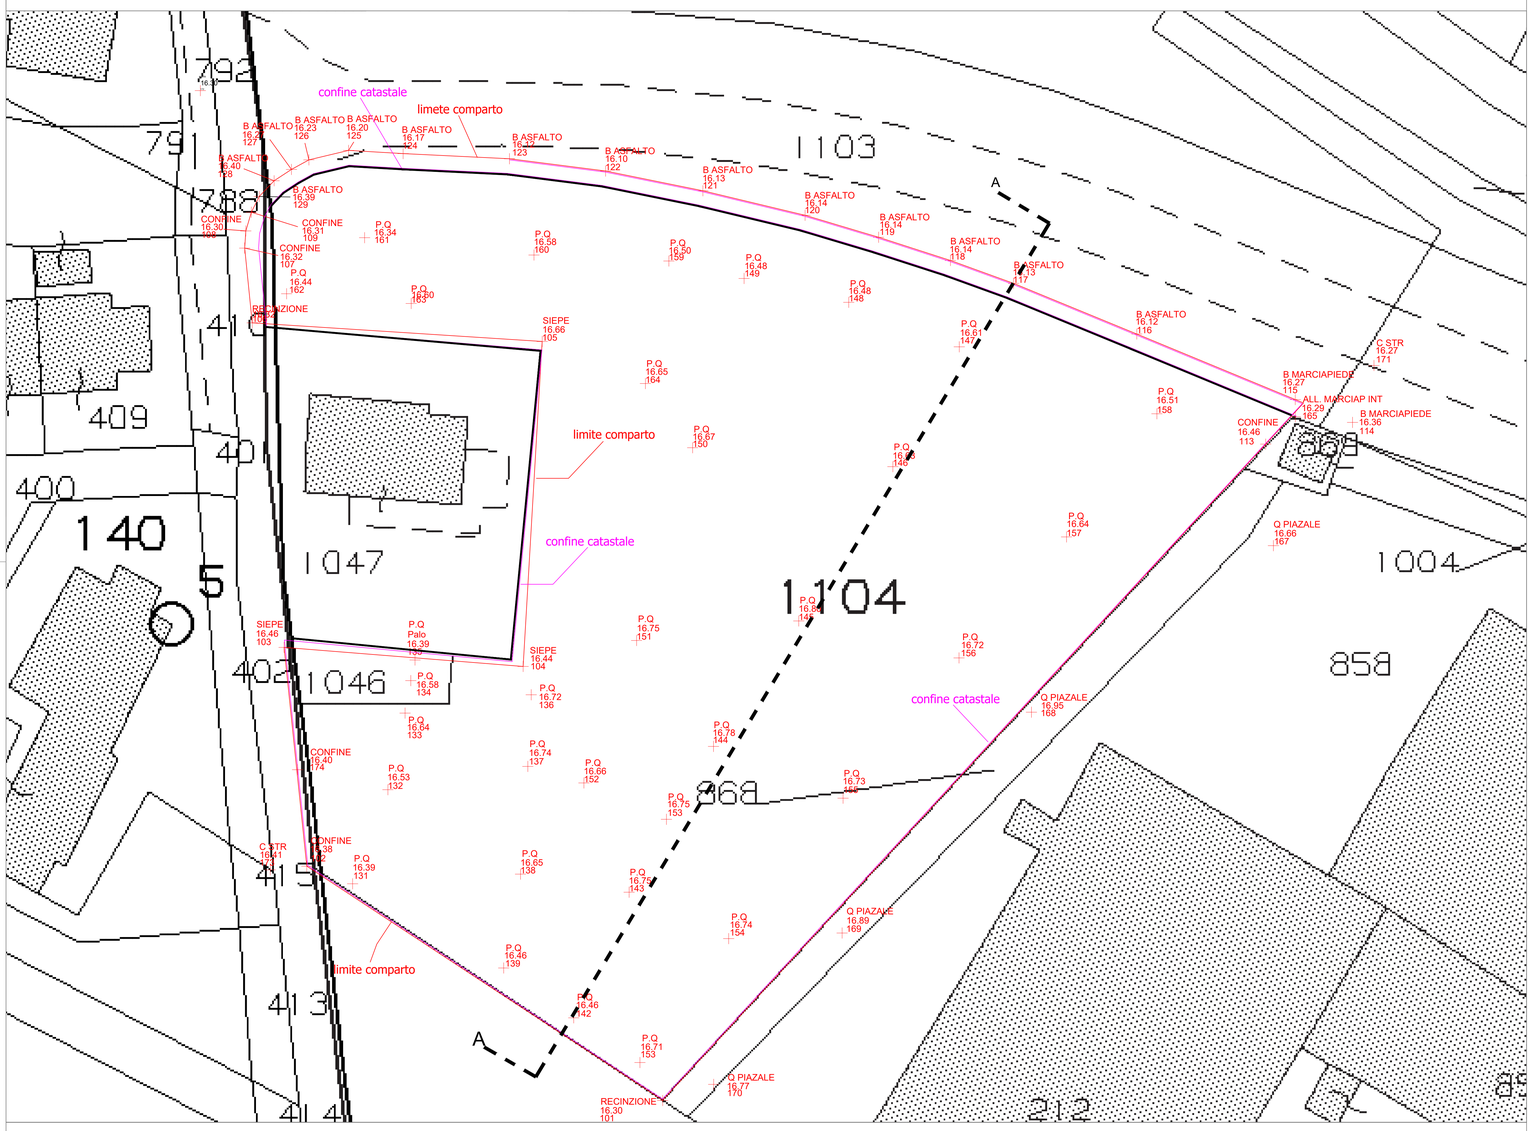
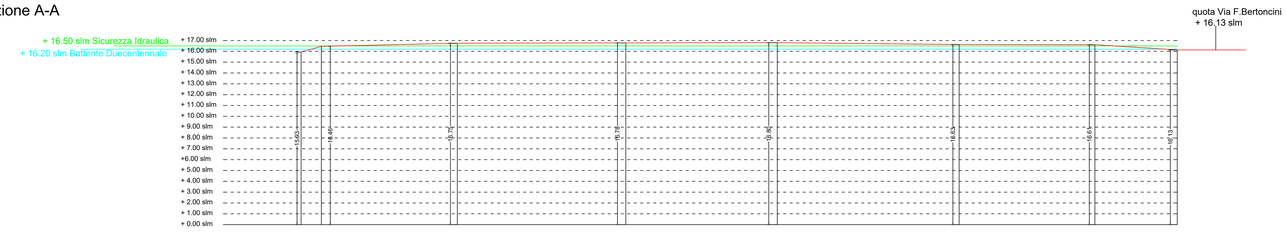
Sezione A-A