

ADEGUATA



Det. Ing. **GIUSEPPE LORENZO**  
**STUDIO TECNICO**  
50053 EMPOLI Via Raffaele Sanzio n.190 Tel. 0571/944592 e-mail: ingiorenzogiuseppe@alice.it  
C.F.: LRN GPP 67C19 2133T P. IVA 04620040487

STRUTTURE SISMICHE IN C.A.V. E IN C.A.P.  
PREPARAZIONE CIVILE E INDUSTRIALE  
CONSULENZE TECNICHE

STUDIO TECNICO

Geom. **VALERIO TONI**

VIA BEATO ANGELICO N° 41 - 50053 - EMPOLI - (FI)


Tel. 0571 81789

Cel. 347 6139833

E - mail: geom.toni@gmail.com



**COMUNE DI FUCECCHIO**

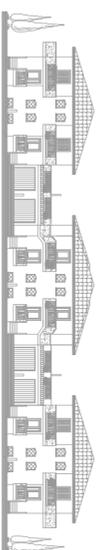

**VARIANTE AL PIANO ATTUATIVO APPROVATO  
CON DELIBERA N. 39 DEL 14.05.2009**

COMITENTE: **COPPOLARO IMMOBILIARE S.R.L.** data **04/2018**

OGGETTO: **ESTRATTI CARTOGRAFICI** TAV.

Estratto di Mappa - Estratto R.U.


**1**

Ubicazione: **Via Banti - Fucecchio (FI)** scala **1 : 200**

Ing. Giuseppe Lorenzo Geom. Toni Valerio La Proprietà

Per quanto di propria competenza Per quanto di propria competenza

**ESTRATTO DI MAPPA**  
**Foglio 60 - Comune di Fucecchio**

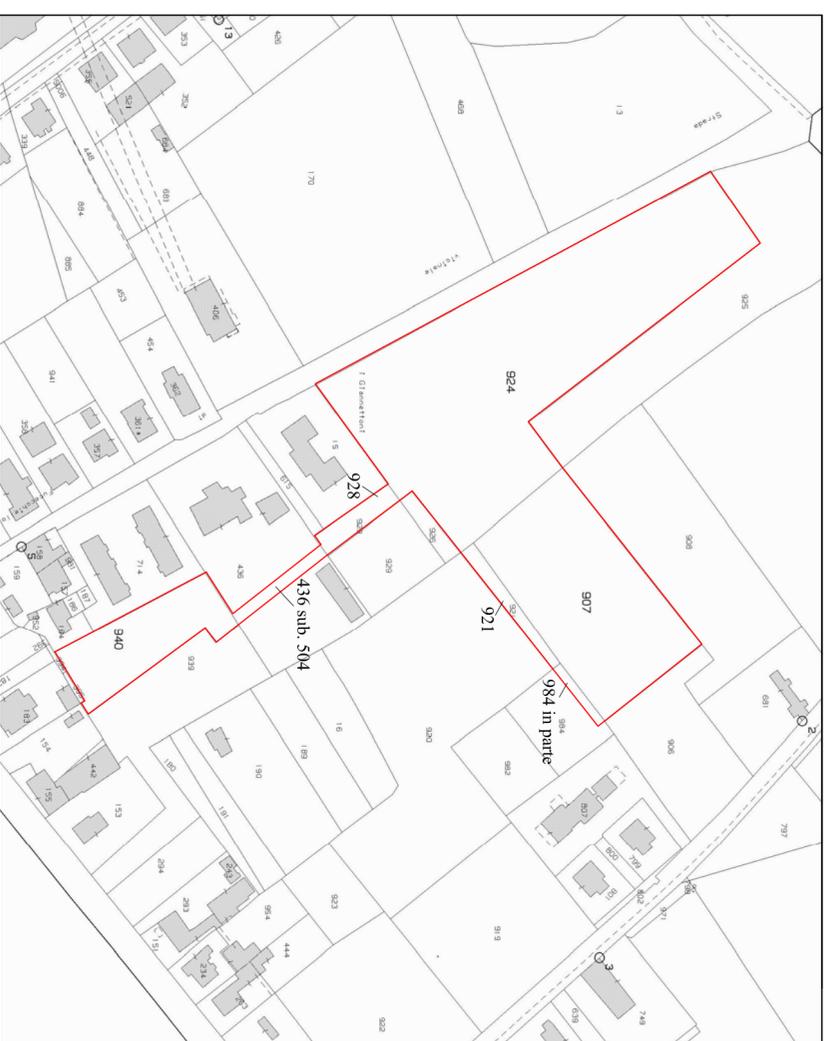

**ESTRATTO DI R.U.**  
**(Scheda Progetto PA 26)**

