



Giannoni & Associati
Via S. Albano n.17 - 50029 Siena
tel 057134987 fax 057134988 e-mail: giannoni.associati@uniel.it


Andrea Lami geometra
Via S. Tommaso n.20 - 50029 Siena
tel 057134977 fax 057134977

denominazione Piano di Recupero - Scheda Progetto PA15, per realizzazione di complesso immobiliare costituito da edificio commerciale di media struttura di vendita con attività di vicinato ed edificio pluripiano a destinazione residenziale con aree a parcheggio ed a verde, in Comune di Fucecchio, via Dante angolo via di Saetlino.


titolo STATO DI PROGETTO: FABBRICATO "B" - Pianta, Prospetti e Sezioni

scala	1:200	travata	
data	Novembre 2015	sost.	Tav. 6/6 datata Gennaio 2014
proprietà	SILLA srl		6/b

Progettisti: **Paolo Giannoni architetto**
Andrea Lami geometra

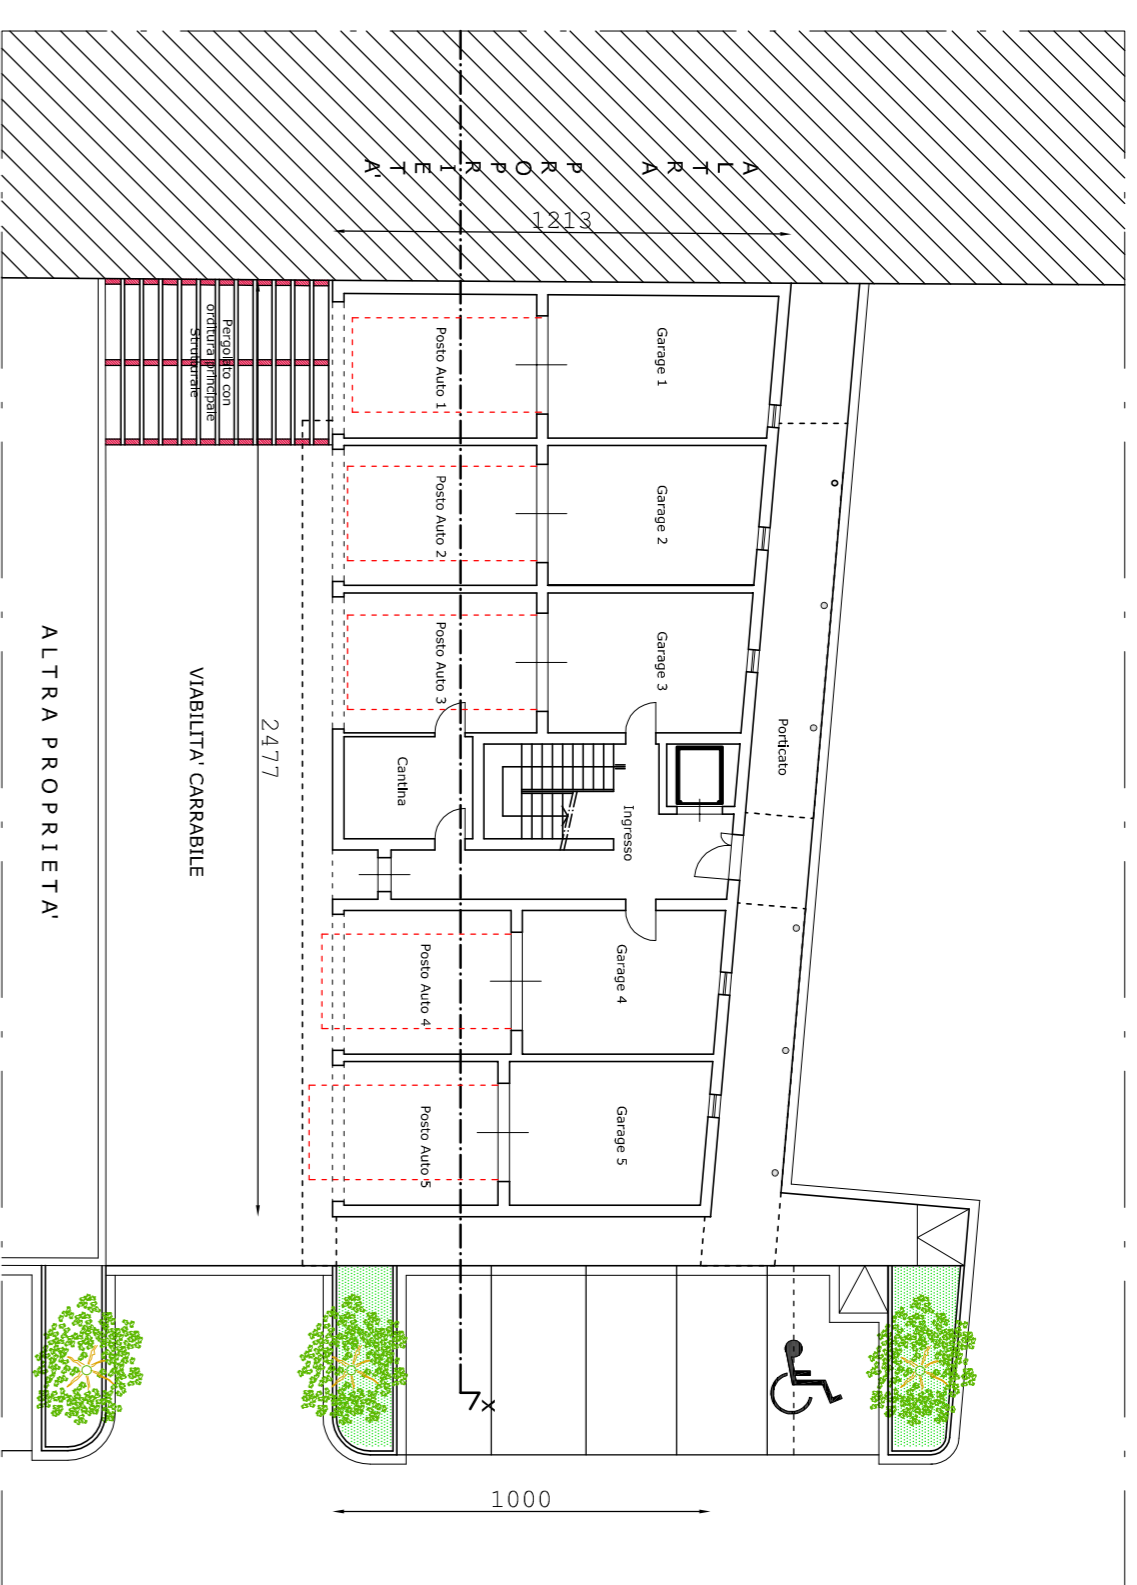

PIANTA PIANO TERRA

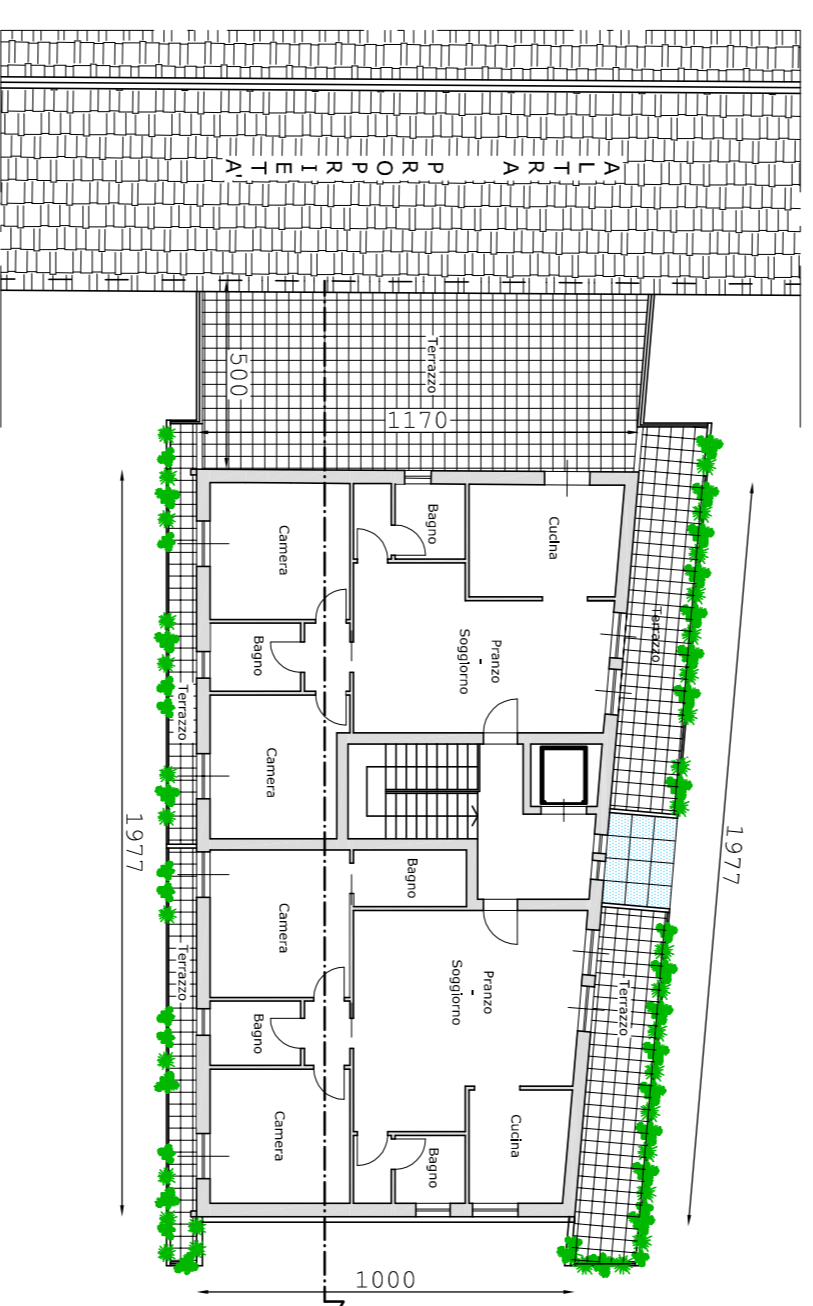


PIANTA PIANO PRIMO




PIANTA PIANO SECONDO




PIANTA PIANO TERZO

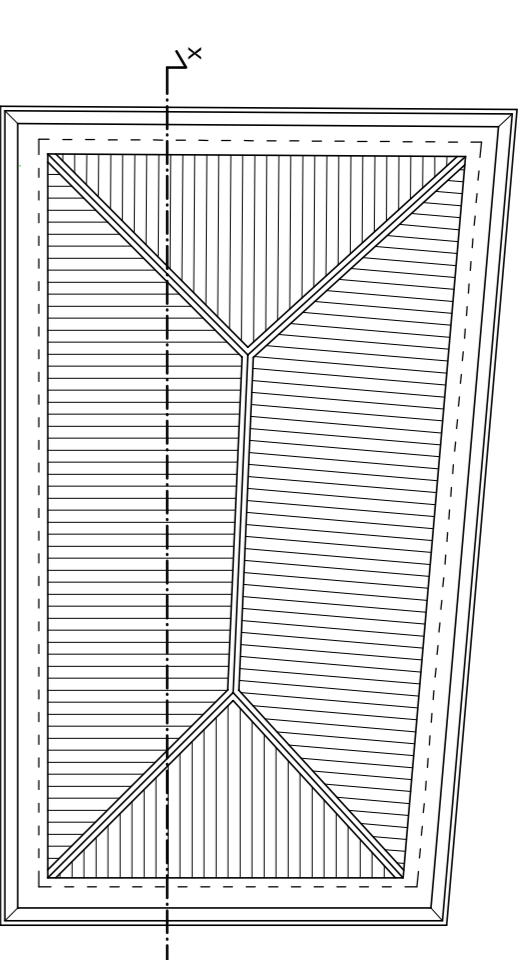


PIANTA COPERTURA

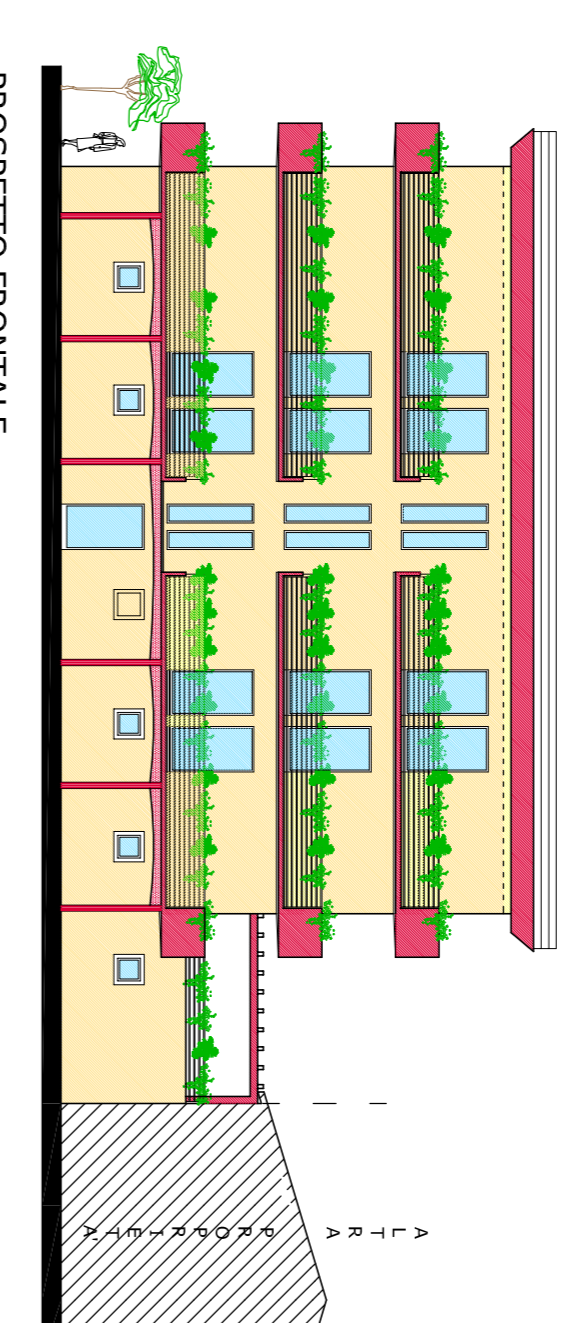


PROSPETTO FRONTALE

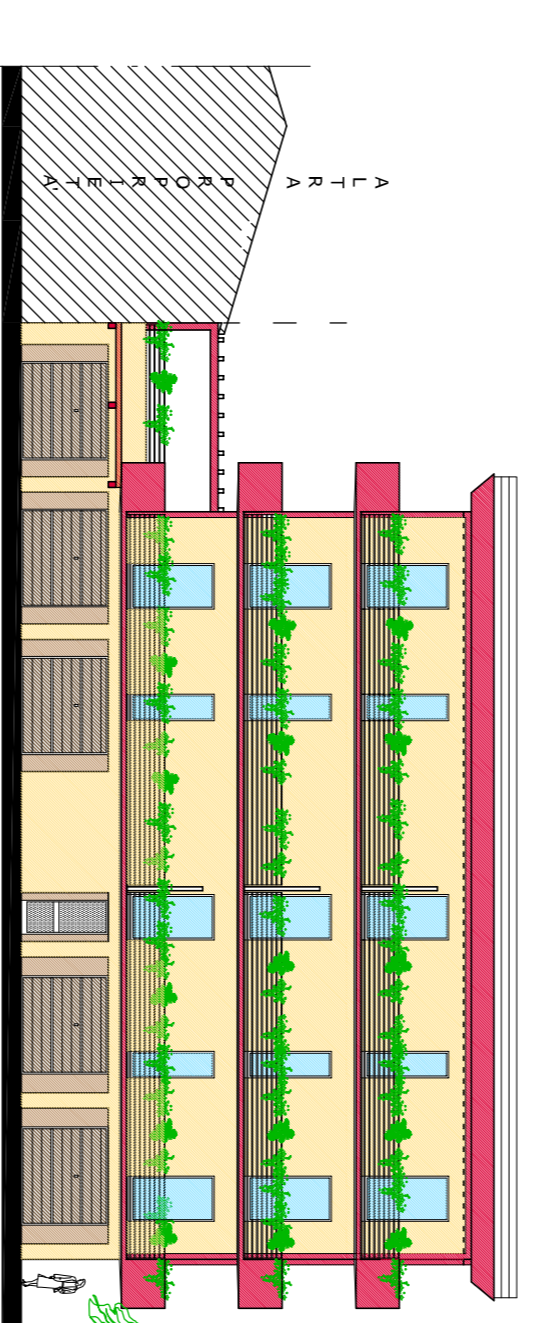

PROSPETTO TERGALE

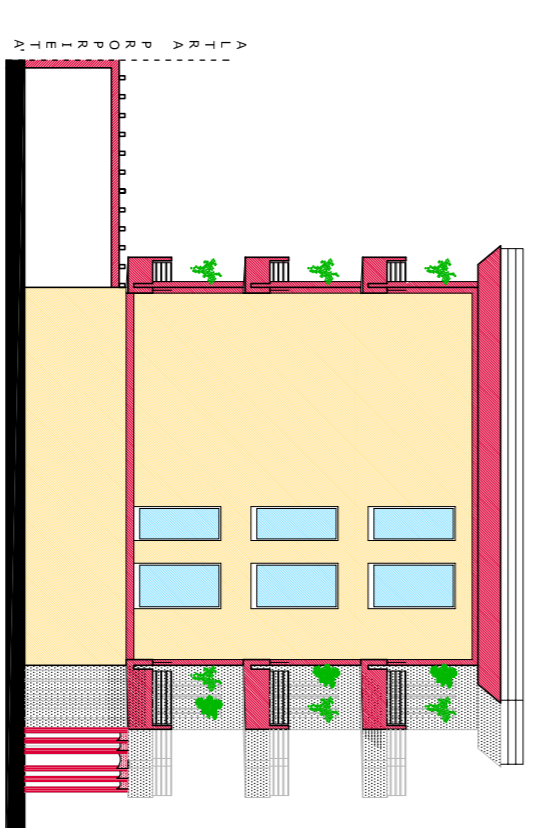

PROSPETTO LATERALE SX

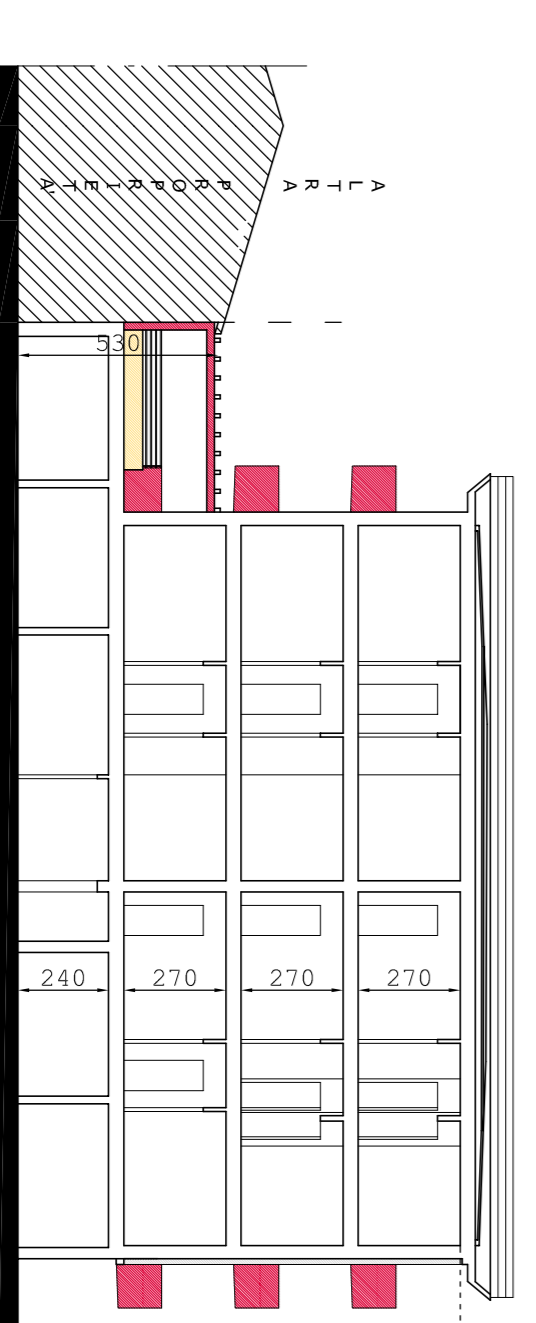

SEZIONE X/X