Simone Coltelli geometra	Paolo Giannoni architetto	Andrea Lami geometra
via Basili n. 2 56029 Santa Croce sull'Arno (PI) tel 057133101 - fax 057136264 e-mail: simonecoltelli@gmail.com	Largo Pietro Lotti n. 9/H 56029 Santa Croce sull'Arno (PI) tel 057134587 fax 057134588 e-mail: giannoni.associati@eonet.it	Via S. Tommaso n. 15 56029 Santa Croce sull'Arno (PI) tel 057134977 e-mail: a.lami@geometralami.it

denominazione **Piano Particolareggiato Attuativo Convenzionato** di iniziativa privata per la realizzazione di un edificio commerciale di media struttura di vendita, di residenze, di parcheggi pubblici, di aree a verde pubblico ambientale, a verde pubblico attrezzato, con riorganizzazione della rete stradale esistente e di progetto, nel Comune di Fucecchio, via Provinciale Fiorentina, via Luigi Banti, via Giampiero Alvisi con Variante Semplificata al Regolamento Urbanistico Contestuale al P.P.A.C.
Scheda Progetto PA19

titolo RILIEVO STRUMENTALE PLANO ALTIMETRICO DELL'AREA DI INTERVENTO

scala	1:500	
data	Maggio 2023	sost.
proprieta'	Bini Luciano, Cerrini Valentina, Giovacchini Ambra, Eredi Giovacchini Augusto, Giovacchini Marinella, Giovacchini Mario, Gori Stefania, Gori Stefano, Grassini Renata, Lucaccini Graziella.	

2

Progettisti: Simone Coltelli geometra

Paolo Giannoni architetto

Andrea Lami geometra

LEGENDA

LIMITE COMPARTO PA19

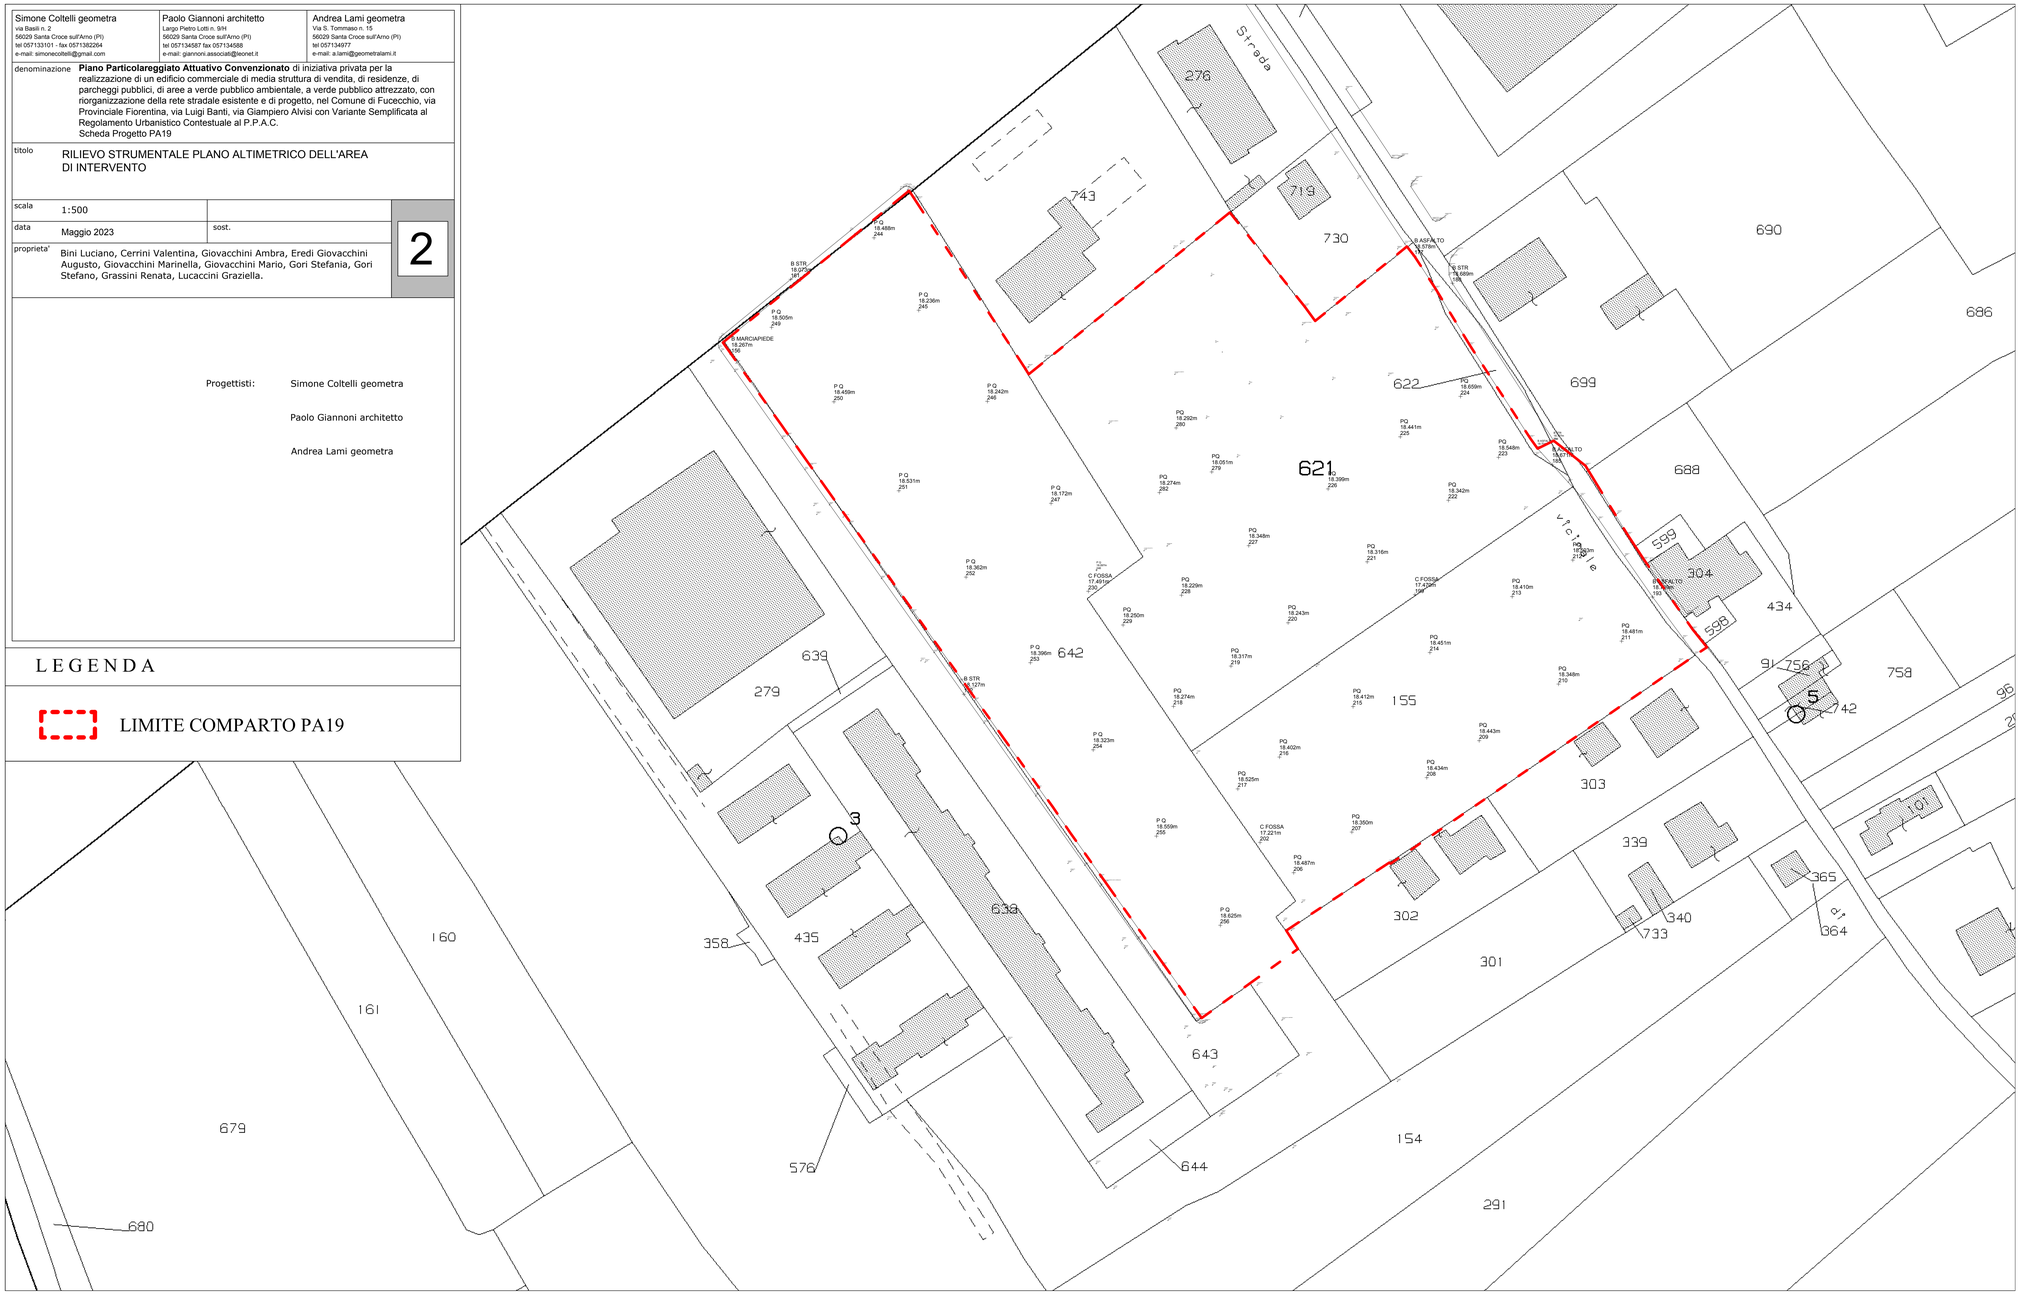

CODICE DI PROTOCOLLO
COPIA CONFORME ALL'ORIGINALE DIGITALE
Protocollo N. 0020627/2023 del 31/05/2023
Protocollo: 0020627/2023 del 31/05/2023
E