



Gianni & Associati
Via S. Allende n.17 - 56029 Santa Croce sull'Arno (PI)
tel 057134587 fax 057134588 e-mail: gianni.associati@leonet.it

Andrea Lami geometra
Via S. Tommaso n. 20 - 56029 Santa Croce sull'Arno (PI)
tel 057134977 fax 057134977

denominazione **Piano di Recupero de "LE CASCINE"**
Comune di Fucecchio, via Delle Colmate n.44 - Scheda Progetto PA47.

titolo PLANIMETRIA GENERALE CON INDIVIDUAZIONE DELLE AREE PRIVATE E DELLE
AREE DA CEDERE ALL'AMMINISTRAZIONE COMUNALE

scala 1:200 tavola

data Marzo 2021 sost.

proprietà ABRASIVI BILLERI DI BILLERI R.E.L., BILLERI PAOLO E C. s.n.c

8

Progettisti: **Paolo Gianni architetto**
Andrea Lami geometra


ESTRATTO DI MAPPA
scala 1:2000



LEGENDA

-  individuazione catastale della proprietà'
-  Area privata
-  Area da cedere all'Amministrazione Comunale

LE CASCINE

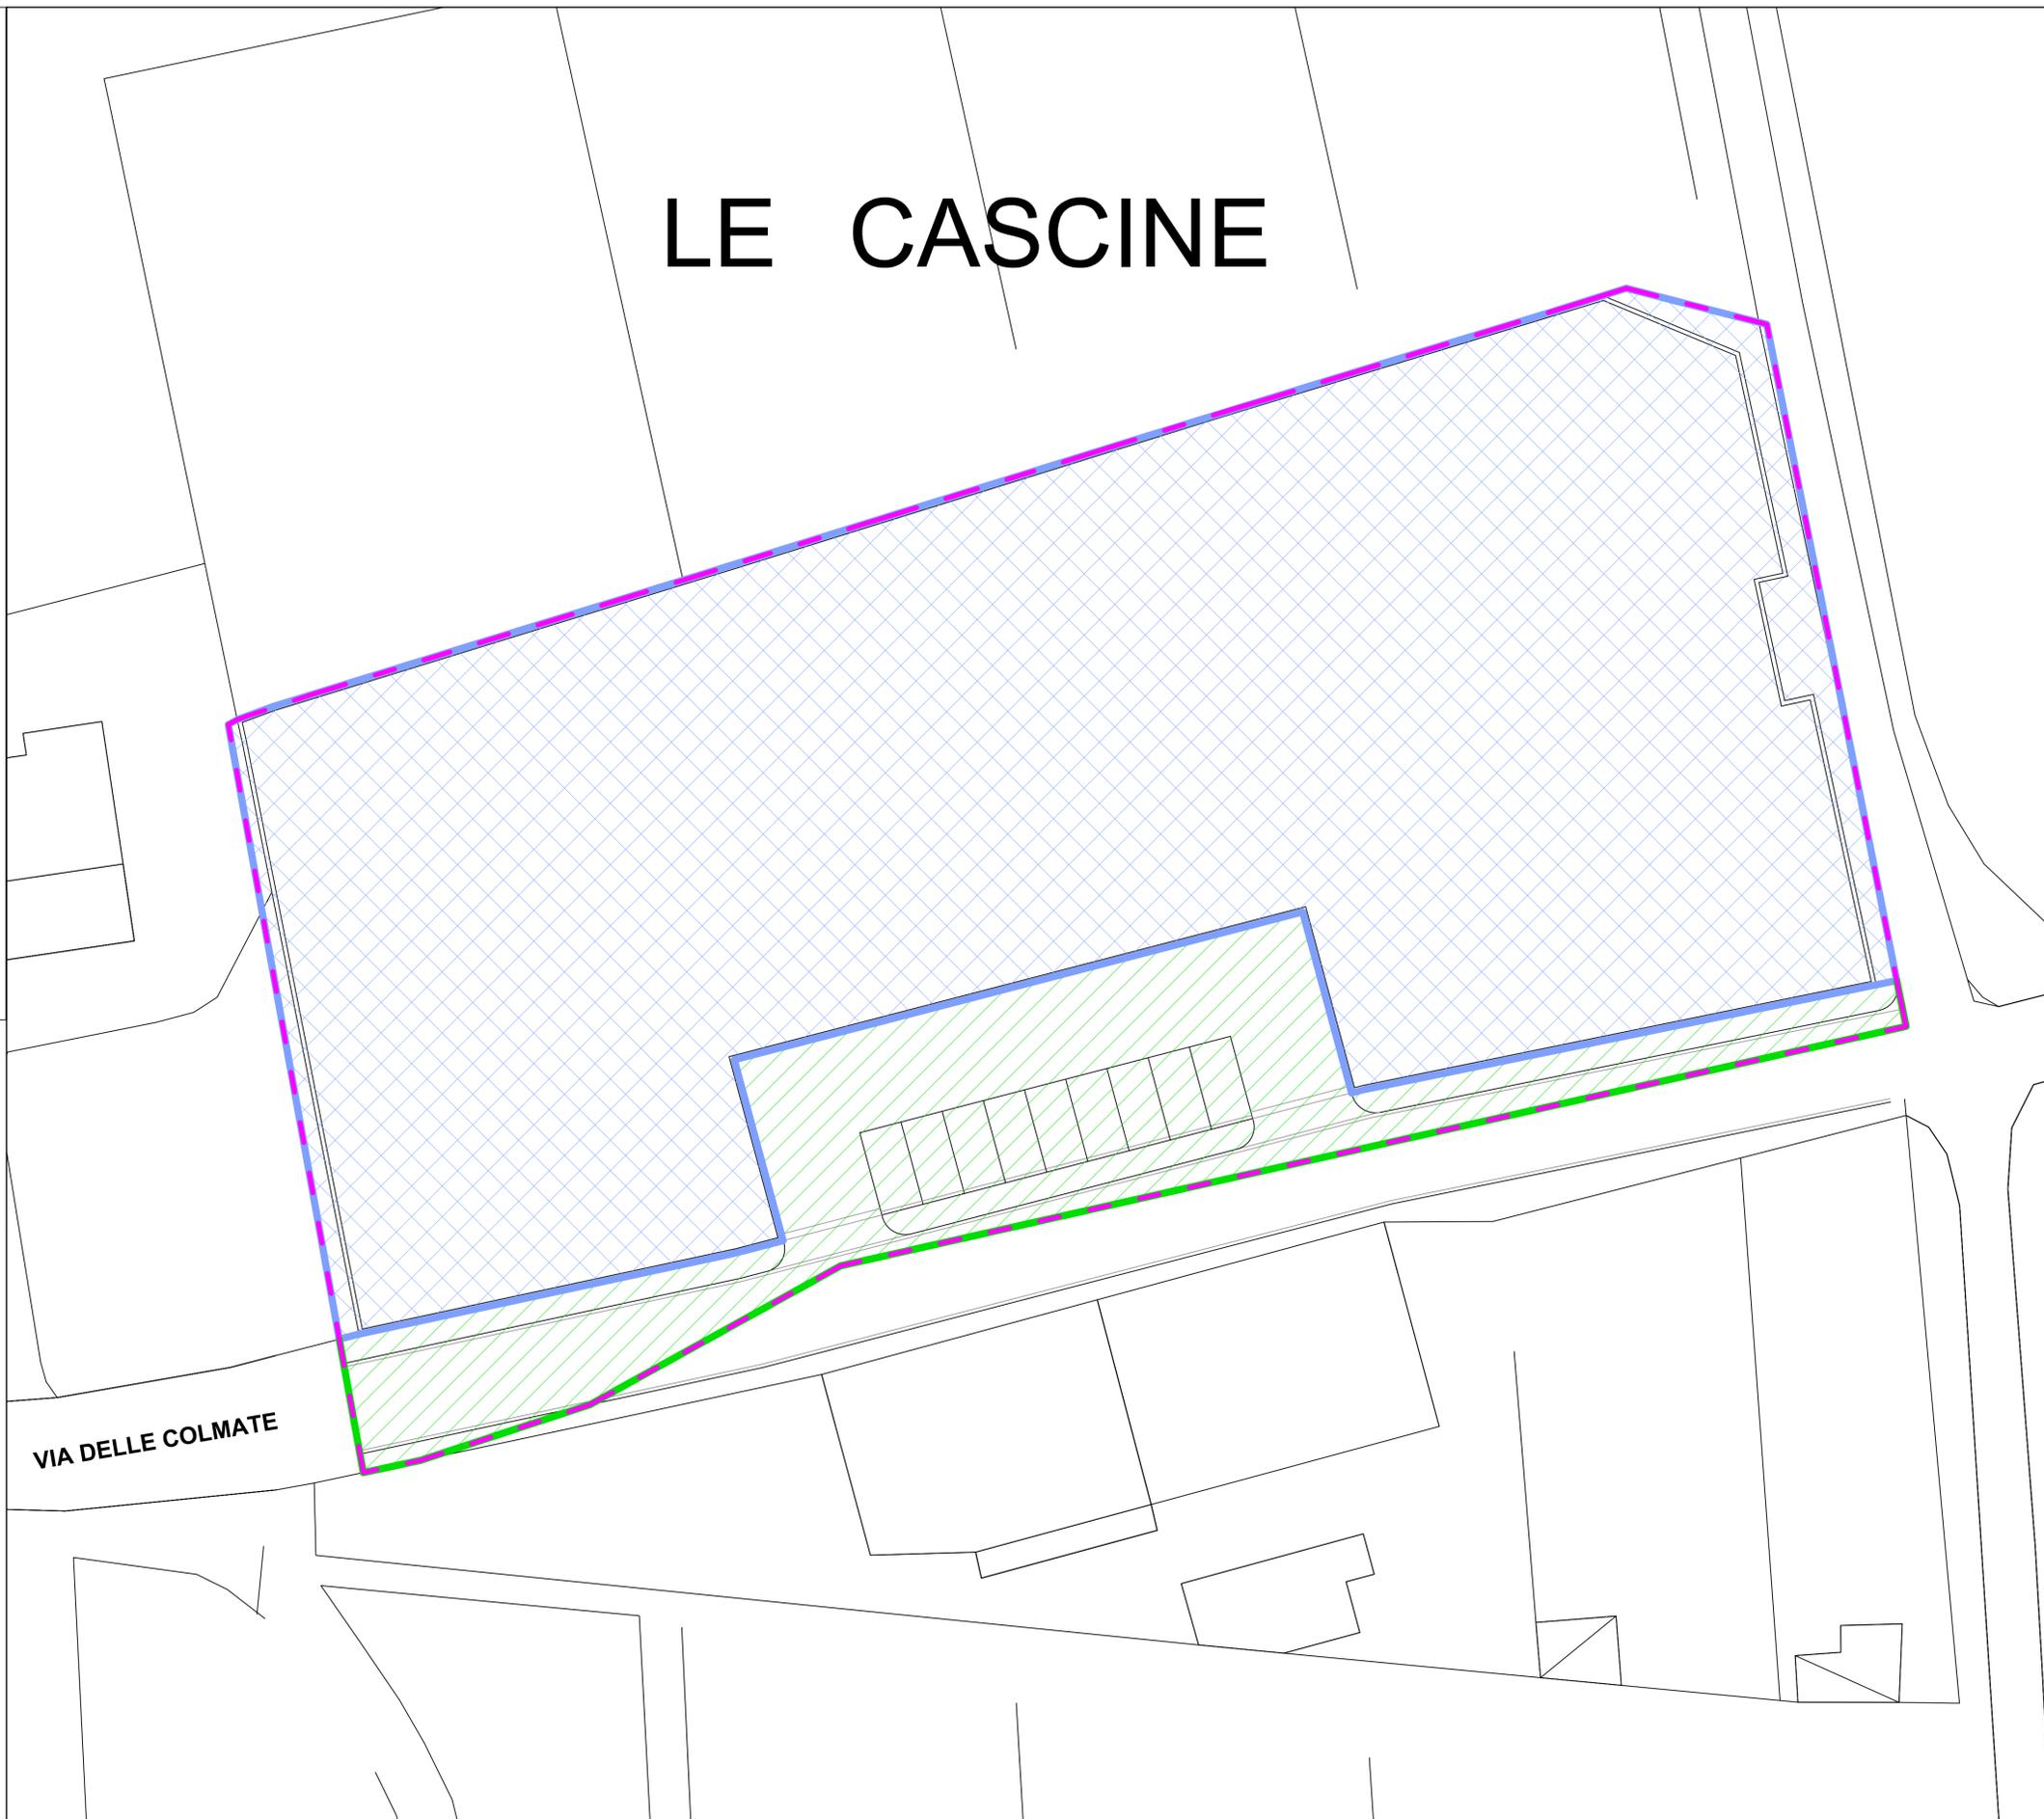

VIA DELLE COLMATE