
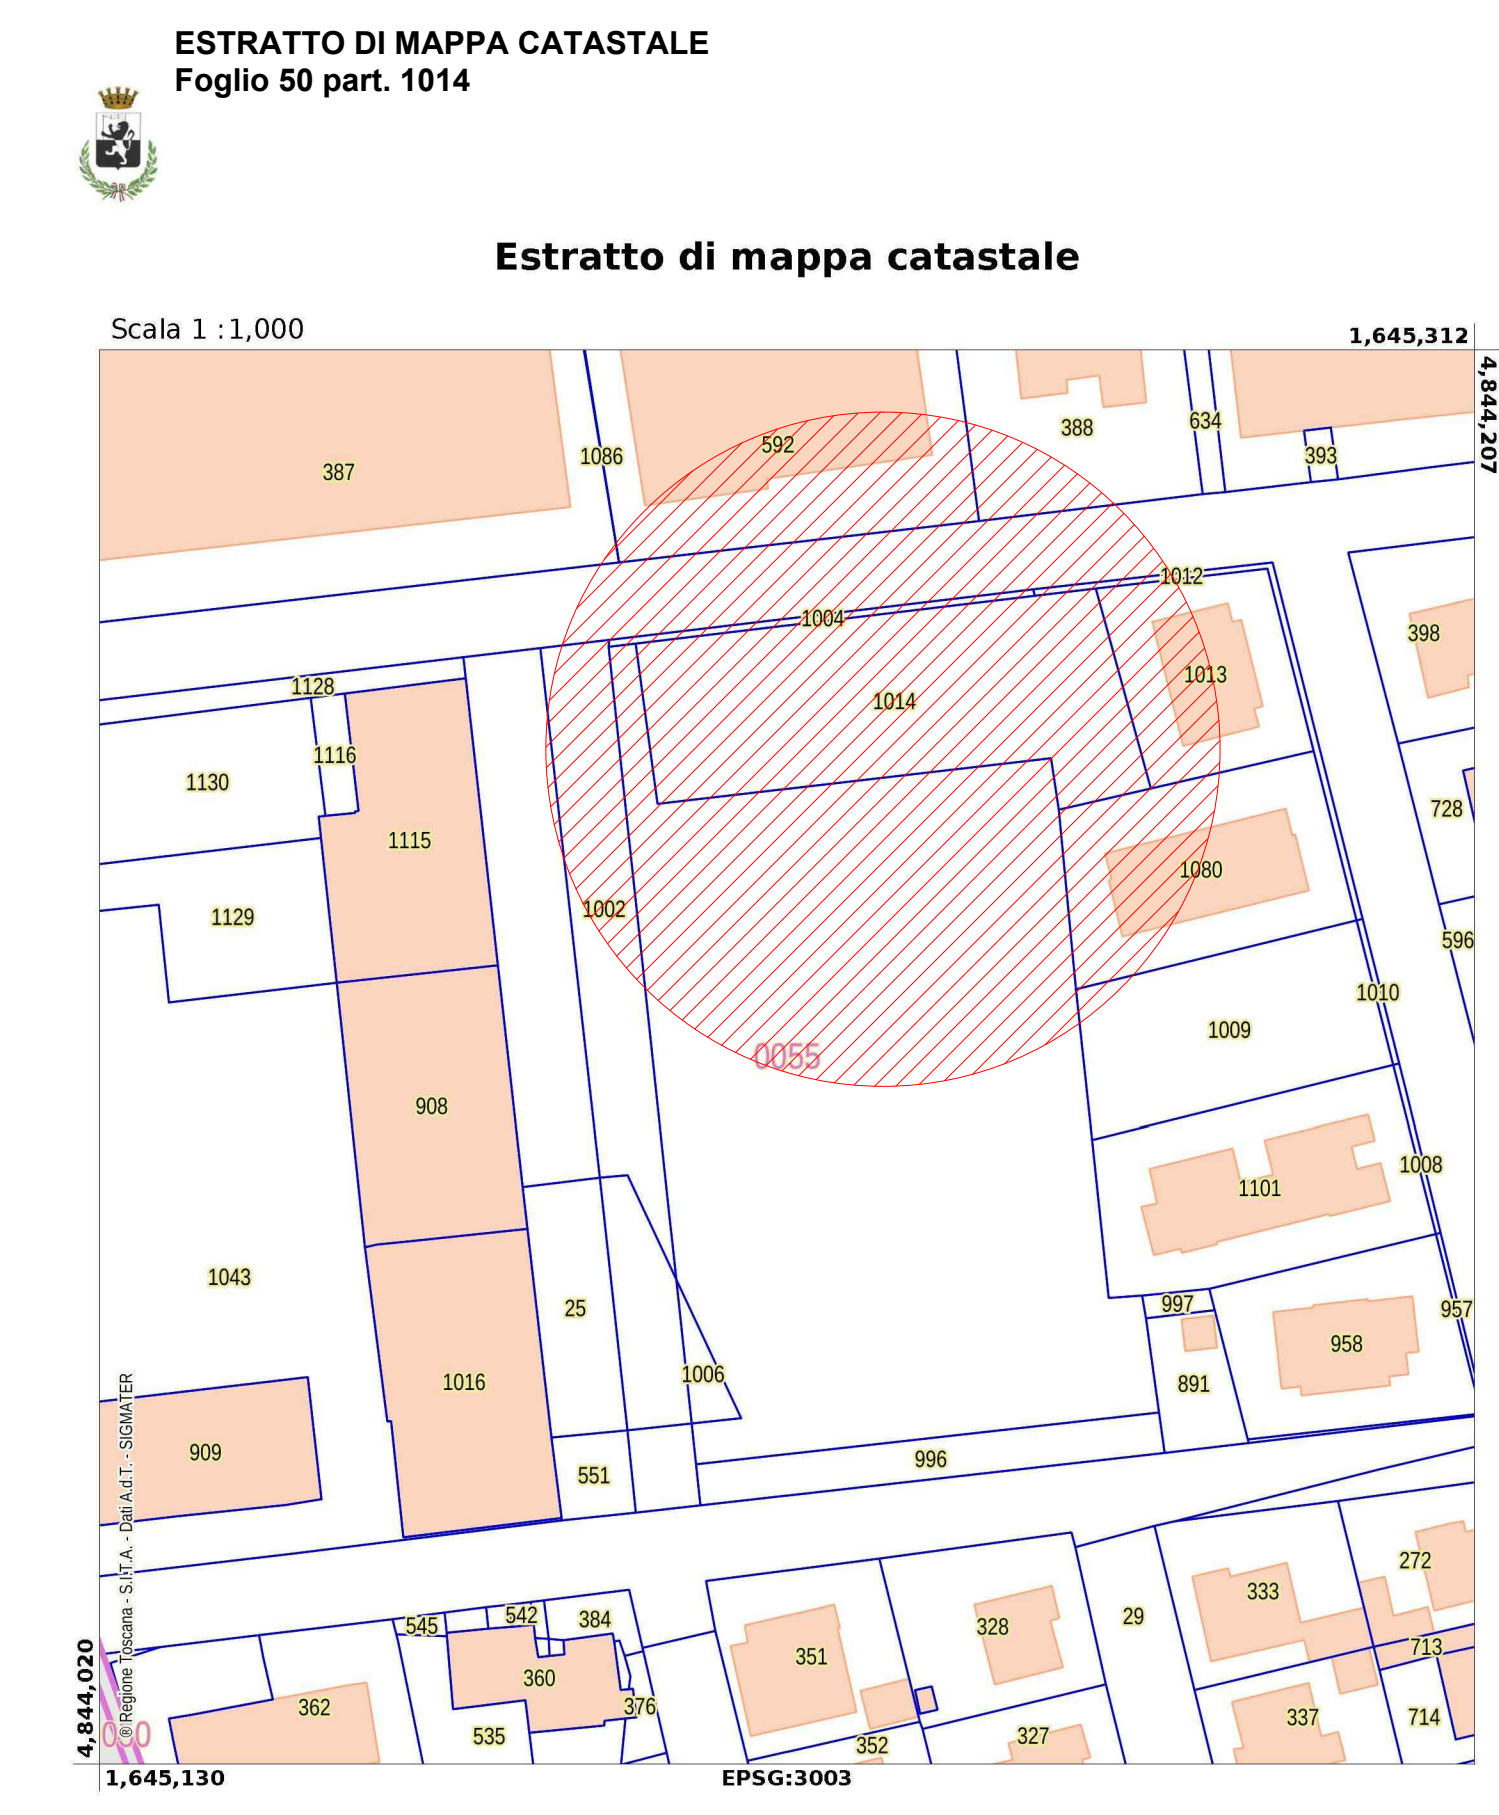
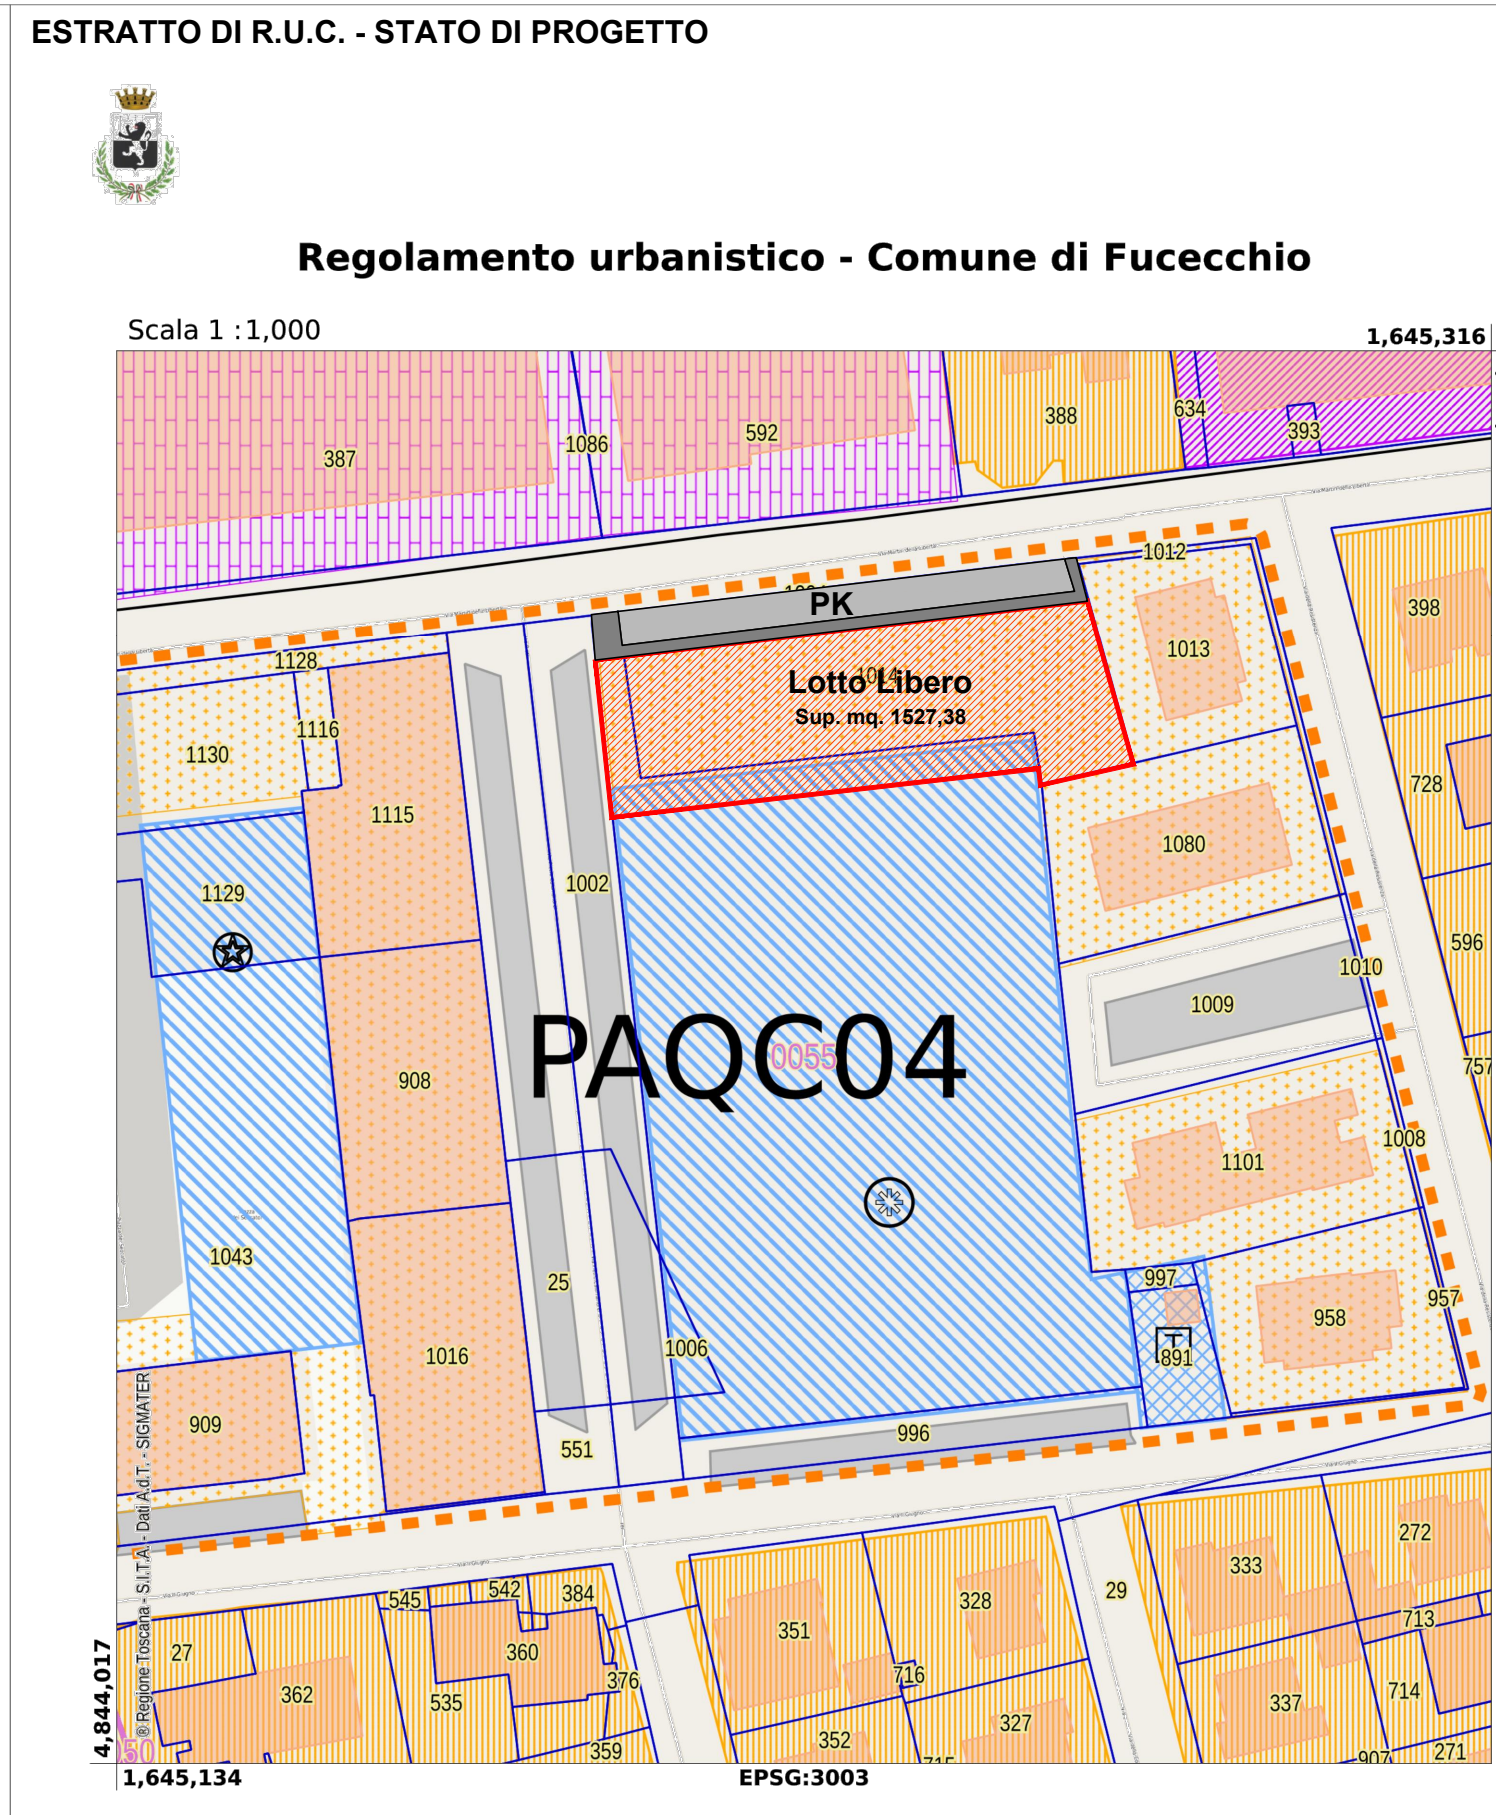


tavola
1
committente
FOCENZA IMMOBILIARE srl
oggetto
VARIANTE al R.U.
ubicazione
Comune di Fucecchio
Prov. di Firenze
Capoluogo
via Martiri 06063
elaborati
QUADRO CONOSCIATIVO
estratto R.U.C. stato attuale
estratto R.U.C. stato di progetto
estratto di mappa catastale
estratto Google maps
scala
1:1.000
data
febbraio 2023
i progettisti
arch. simone carrai
geom. federico d'annini
simone carrai architetto
via S. Pietro, San Romano
06020 Montorio al Vomano (RI)
0671 48 95 42 - 347 38 31 787
federico d'annini
geometra
via S. Pietro, San Romano
06020 Montorio al Vomano (RI)
0671 48 95 42 - 347 38 31 787

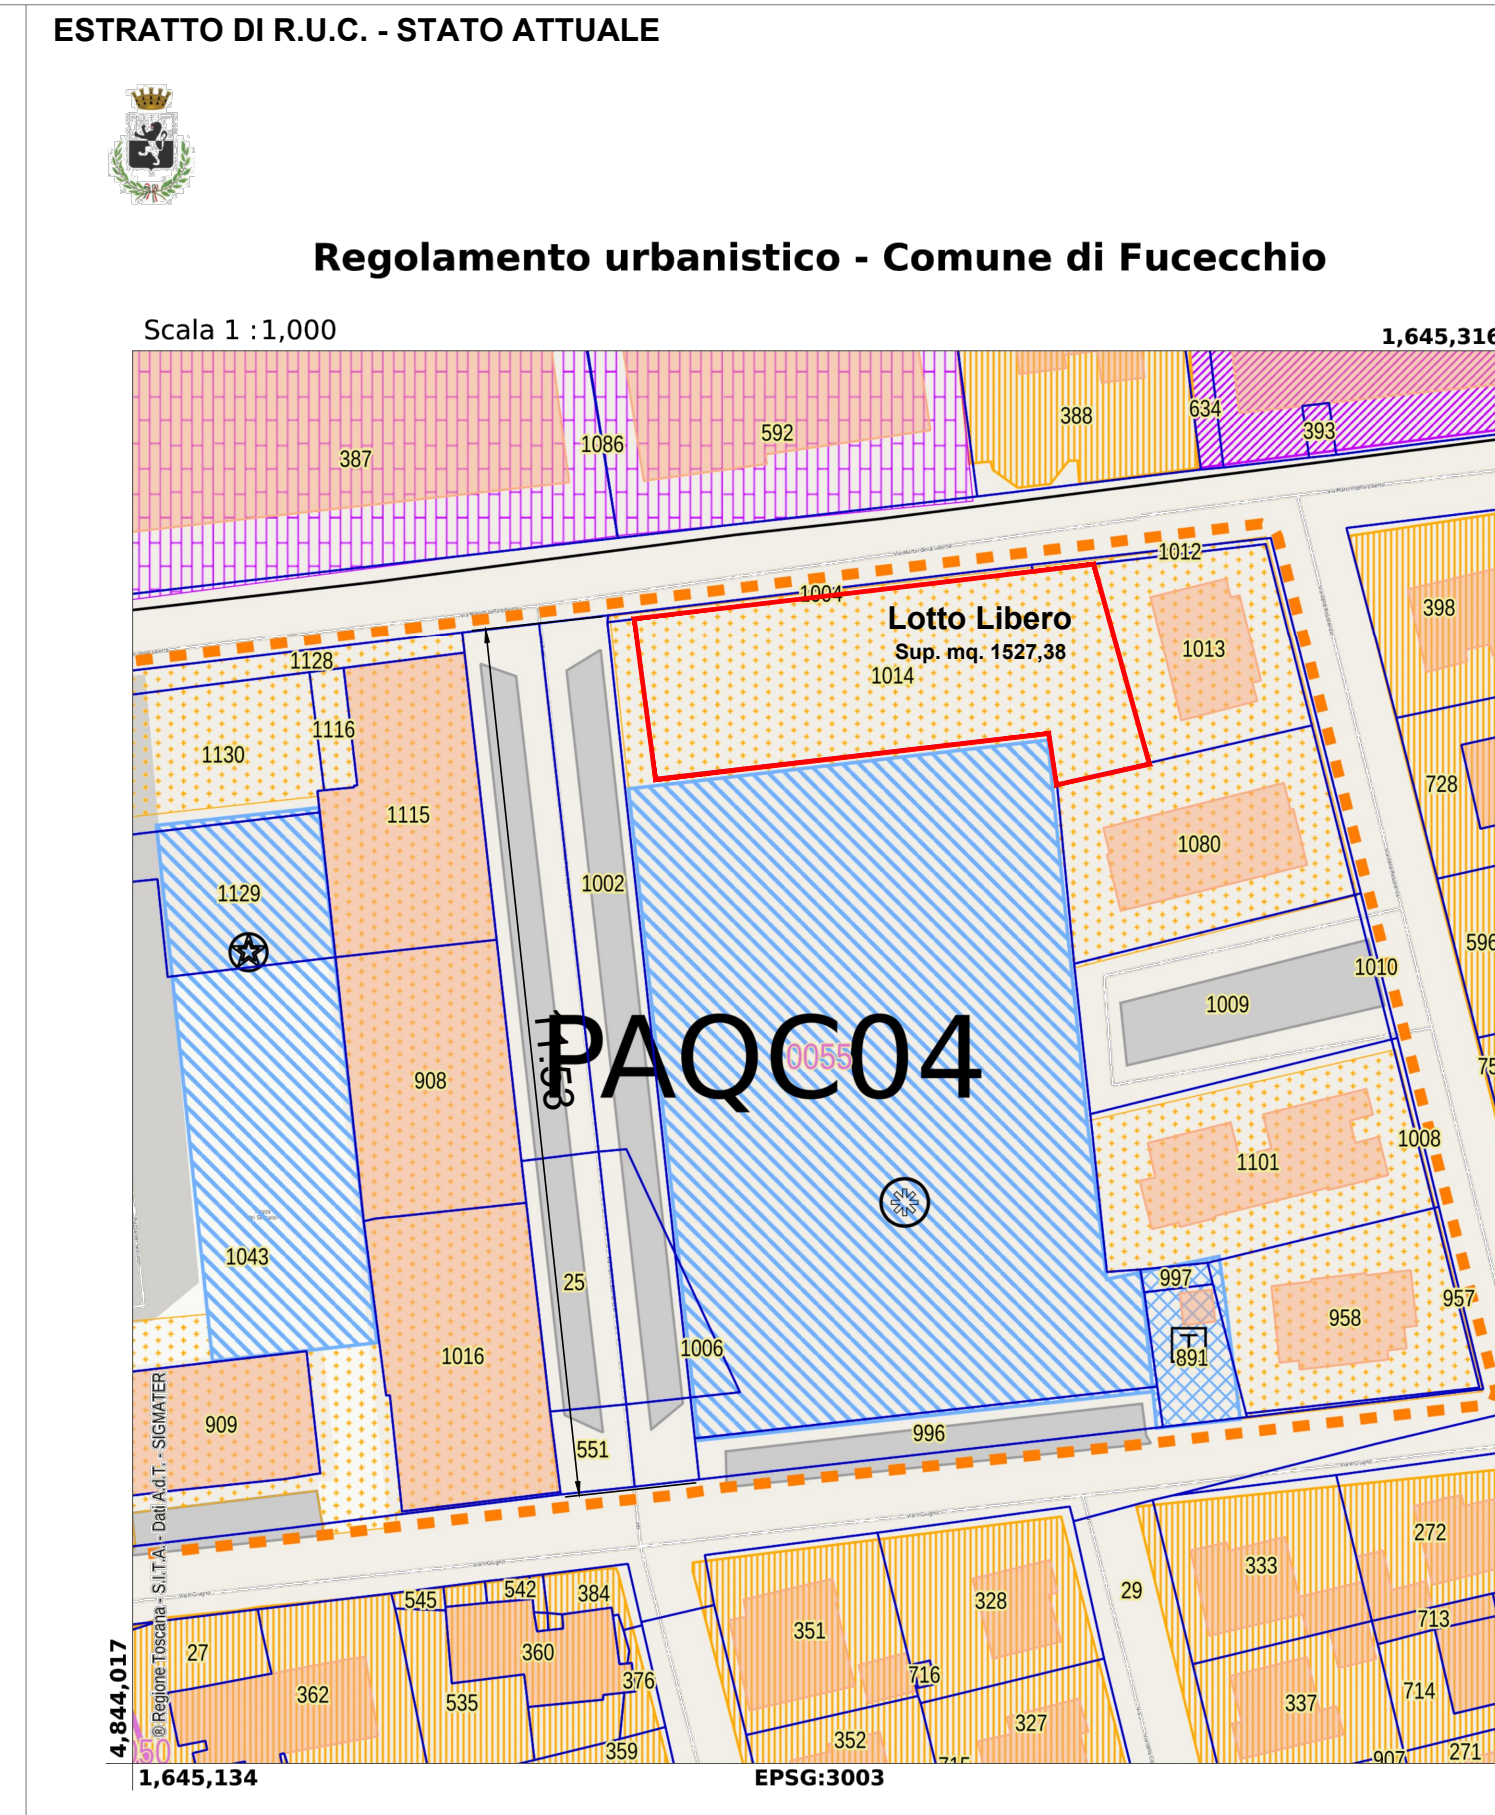

RICOGNIZIONE FOTOGRAFICA

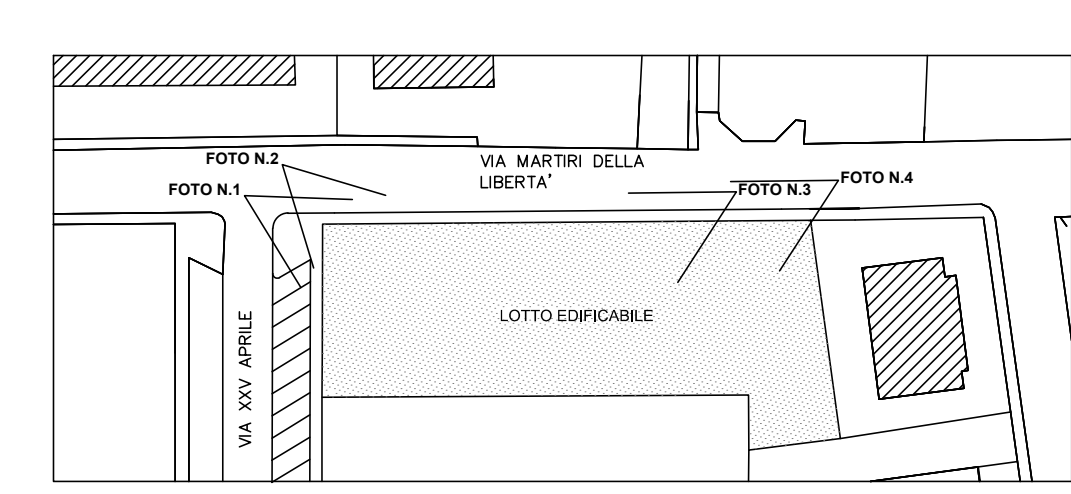


FOTO N.1



FOTO N.2



FOTO N.3



FOTO N.4

