Giannoni & Associati
Largo Pietro Lotti n° 5/H - 56029 Santa Croce sull'Arno (PI)
tel 0571345687 fax 0571345688 e-mail: giannoni.associati@tiscinet.it

Andrea Lami geometra
Via S. Tommaso n°20 - 56029 Santa Croce sull'Arno (PI)
tel 0571349777 fax 0571349777

denominazione: **Variante generale** al Piano di Recupero approvato con Delibera Consiglio Comunale n°65 del 19/12/2016.
Comune di Fucecchio, via Dante angolo via Saettino - Scheda Progetto PA15.

titolo: PLANIMETRIA GENERALE
STATO APPROVATO - STATO IN VARIANTE - STATO SOVRAPPOSTO

| | | | |
|---|---|---|---|
| scala | 1:250 | | tavola |
| data | Luglio 2018 | sost. --- | 0v |
| proprietà | SILLA srl | | |

Progettisti: Paolo Giannoni architetto

Andrea Lami geometra

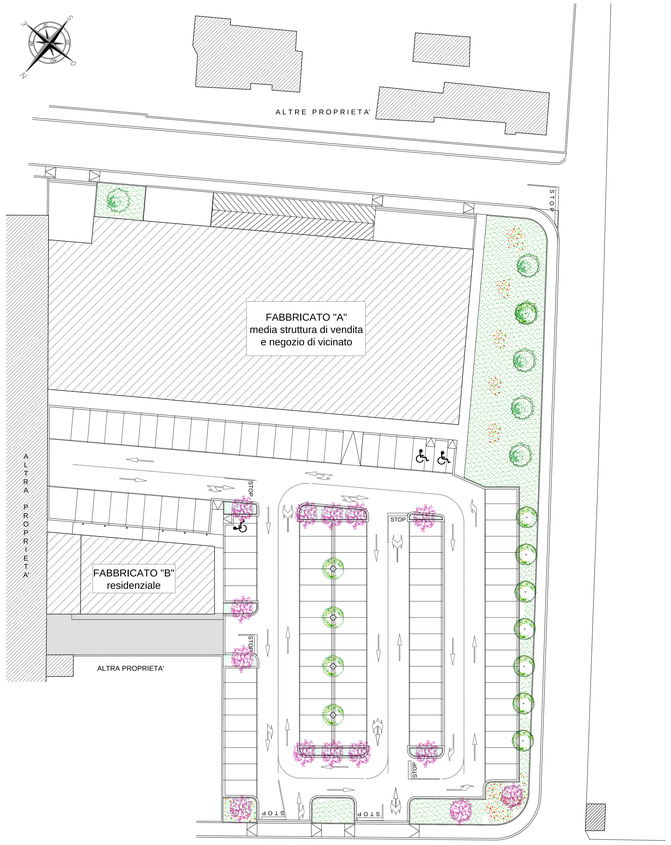


STATO APPROVATO

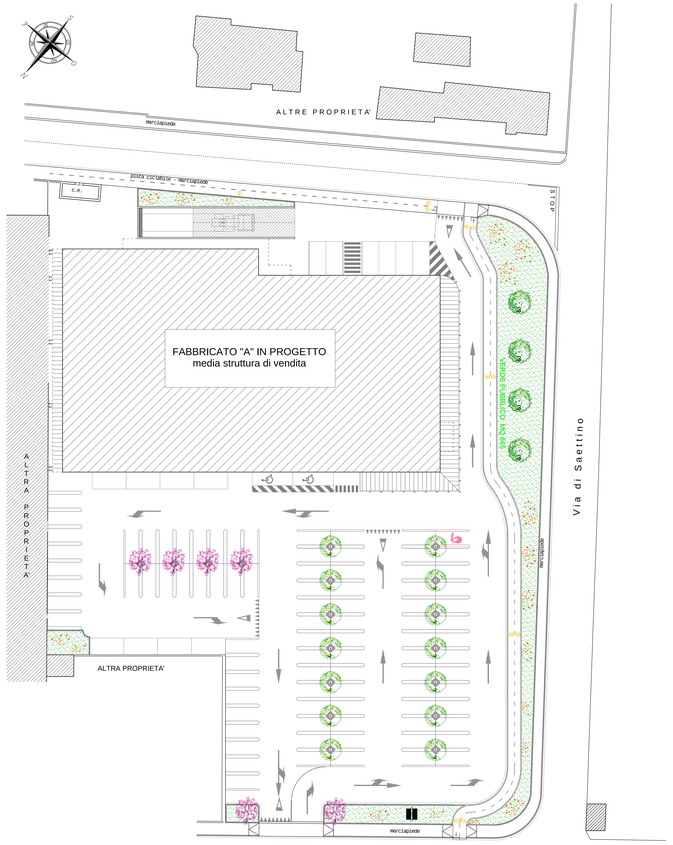


STATO IN VARIANTE

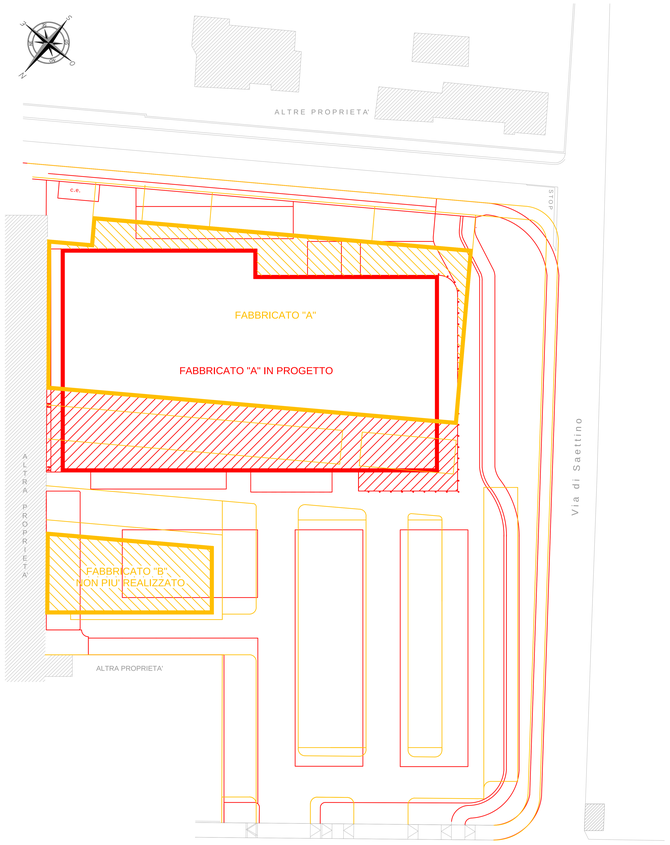


STATO SOVRAPPOSTO