

denominazione **Piano di Recupero de "LE CASCINE"**
Comune di Fucecchio, via Delle Colmate n.44 - Scheda Progetto PA47.

titolo PARTICOLARE PARCHEGGIO, PROFILO STRADALE E PARTICOLARI COSTRUTTIVI

scala varie

tavola

data Marzo 2021


sost.

12

proprietà ABRASIVI BILLERI DI BILLERI R.E.L., BILLERI PAOLO E C. s.n.c


Progettisti: Paolo Giannoni architetto

Andrea Lami geometra

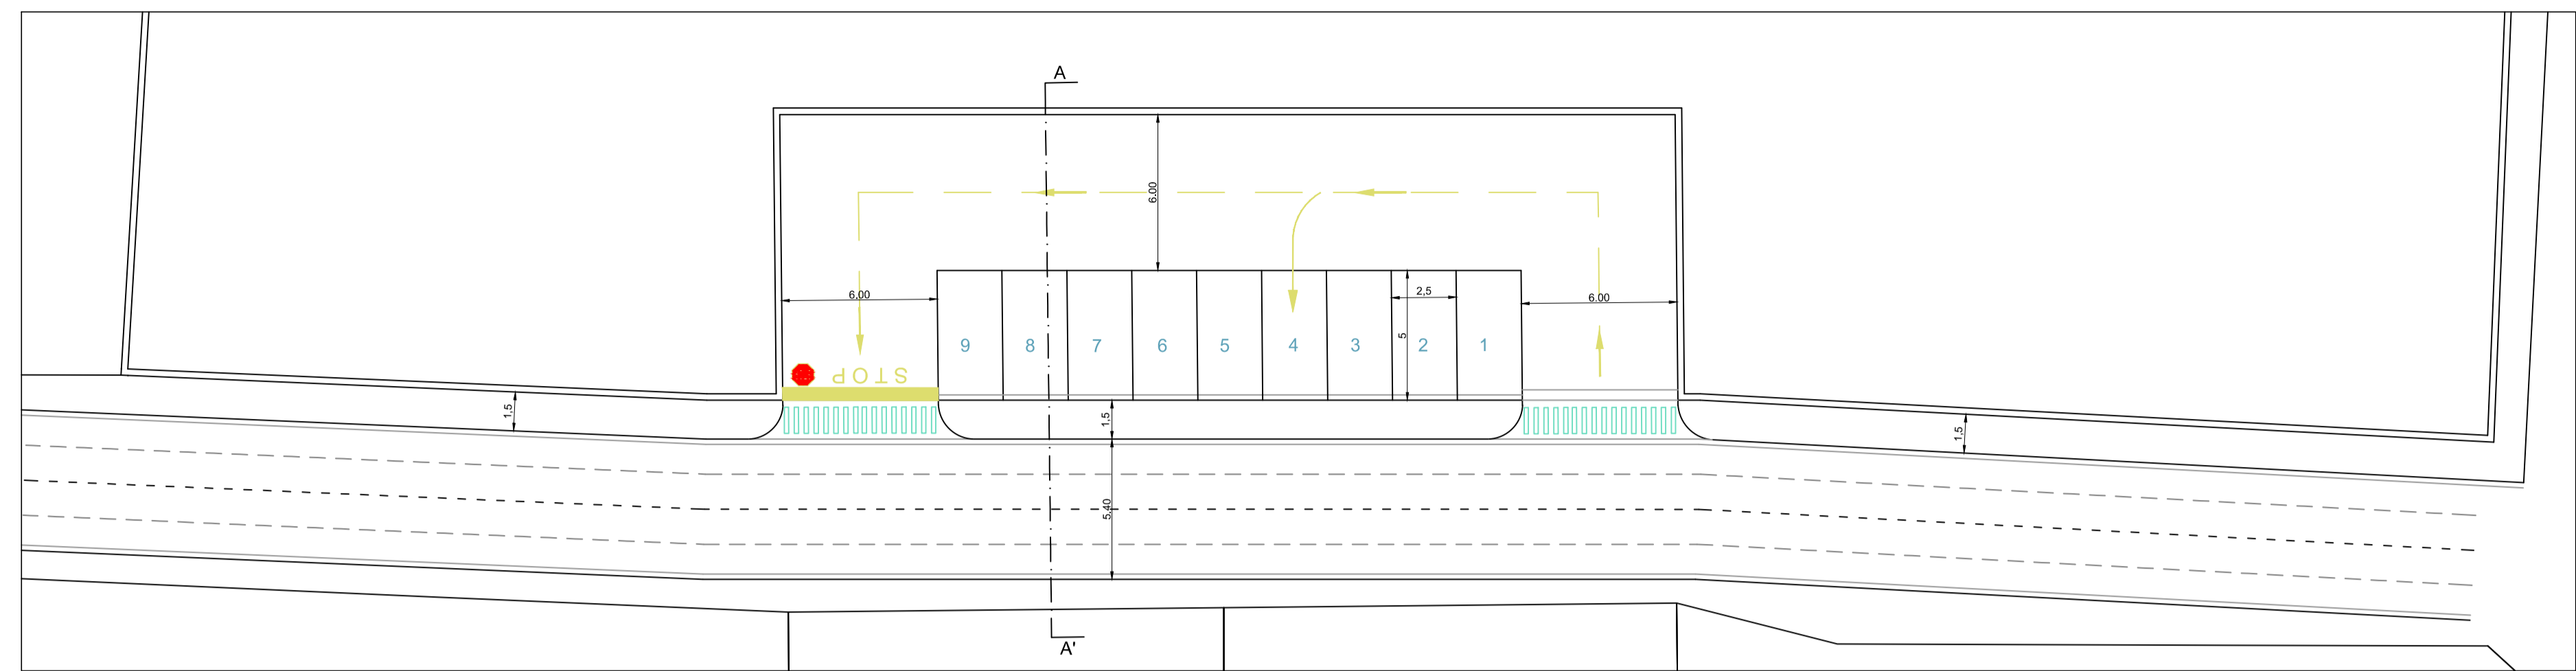


PARTICOLARE PARCHEGGIO

scala 1:100

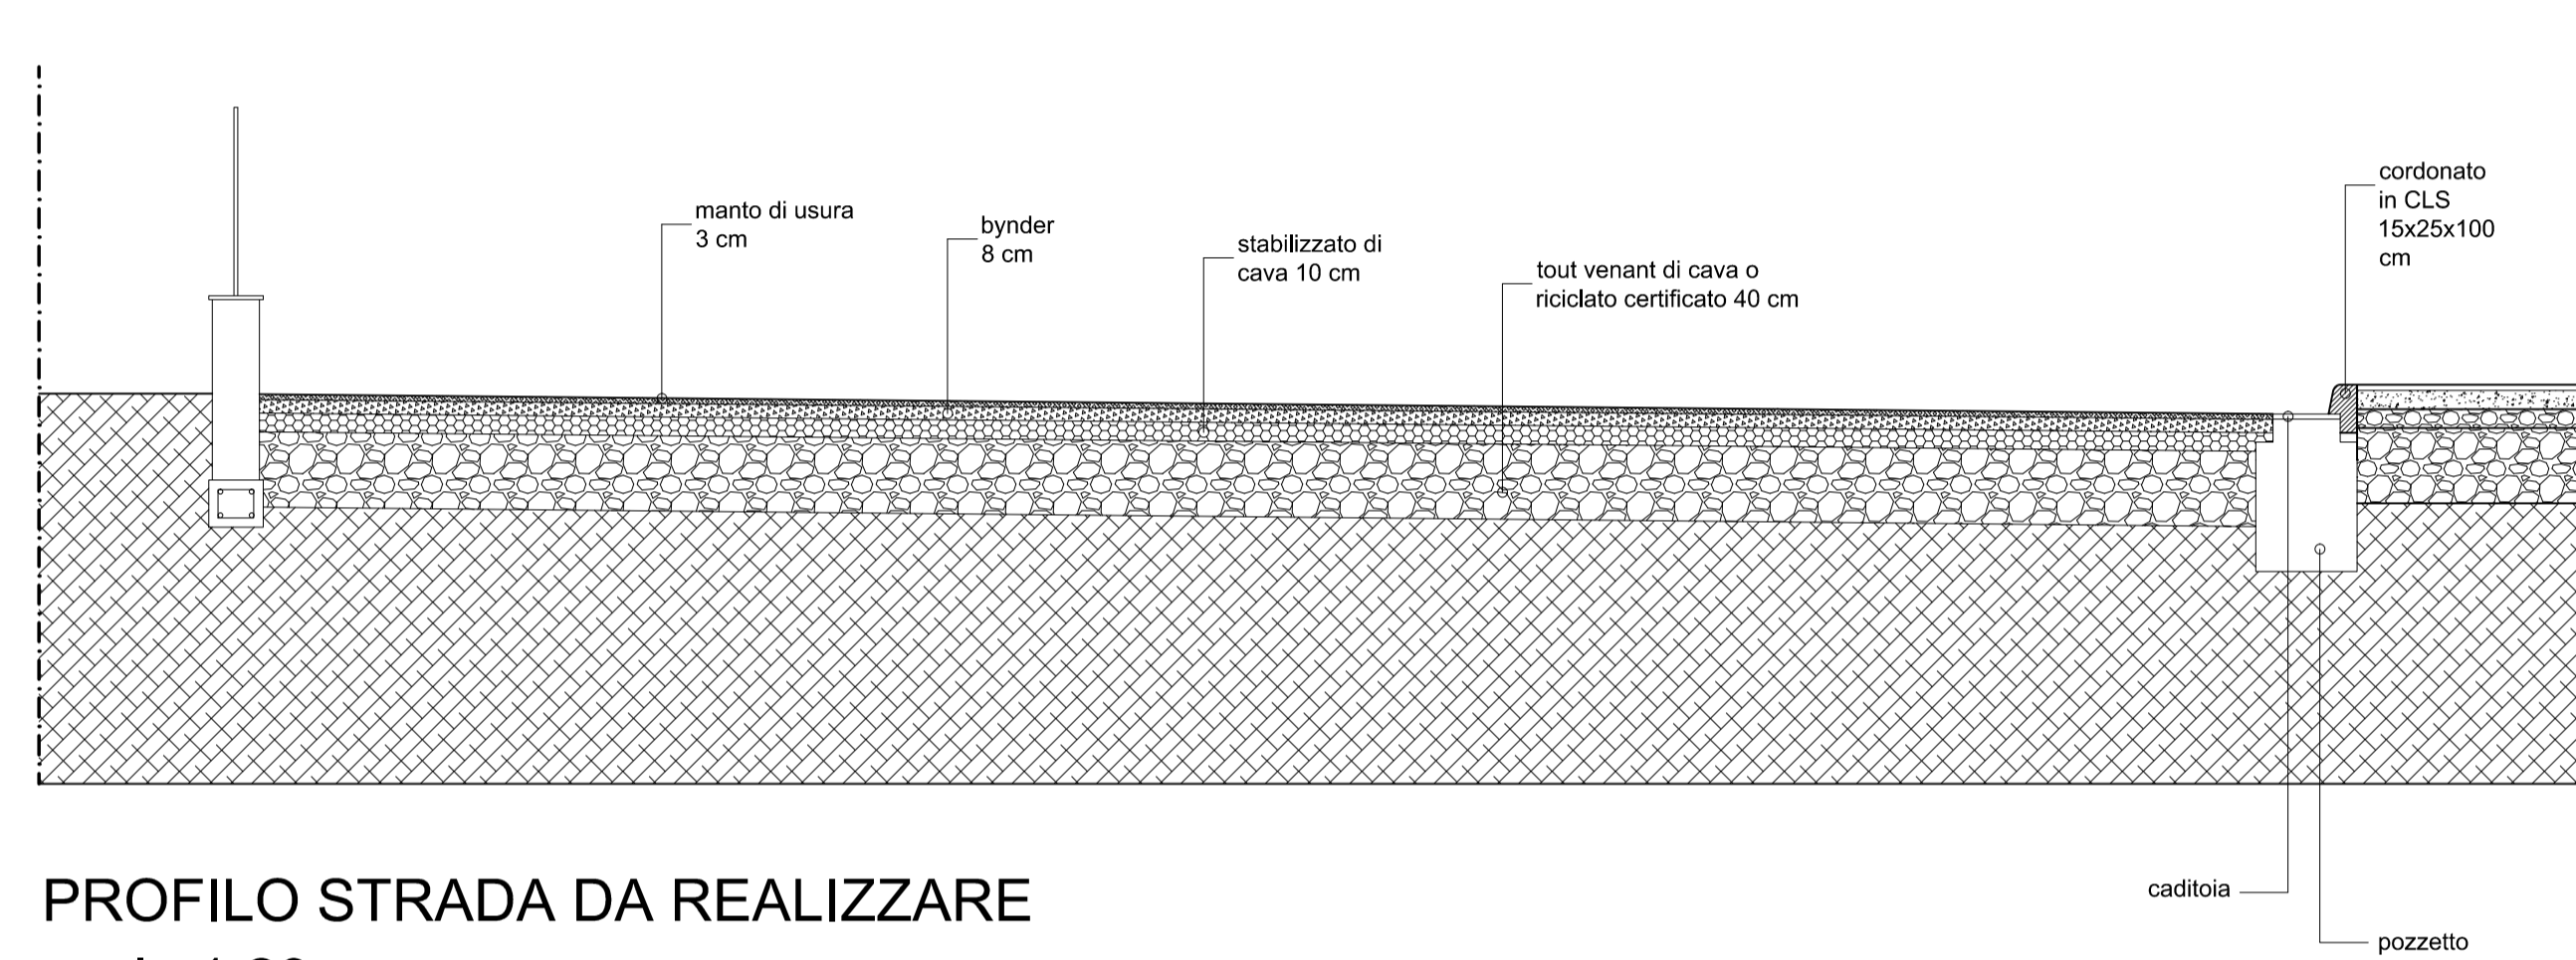


PROFILO STRADA DA REALIZZARE

scala 1:20

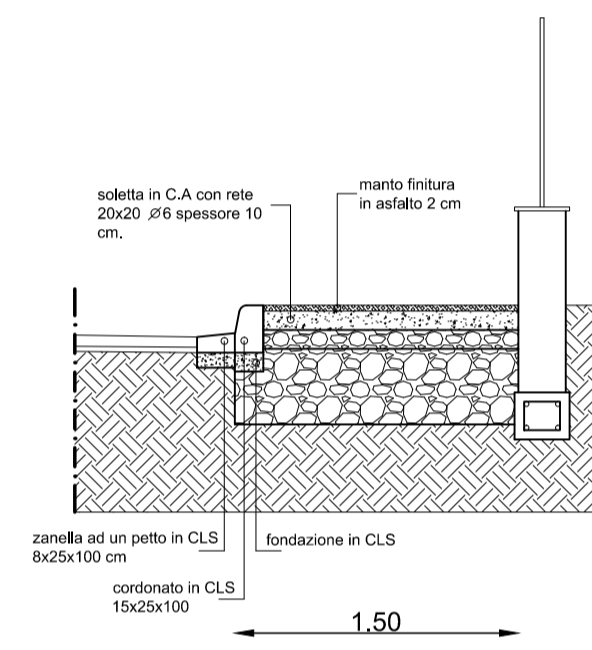

PROFILO STRADA-MARCIAPIEDE DA REALIZZARE

scala 1:20

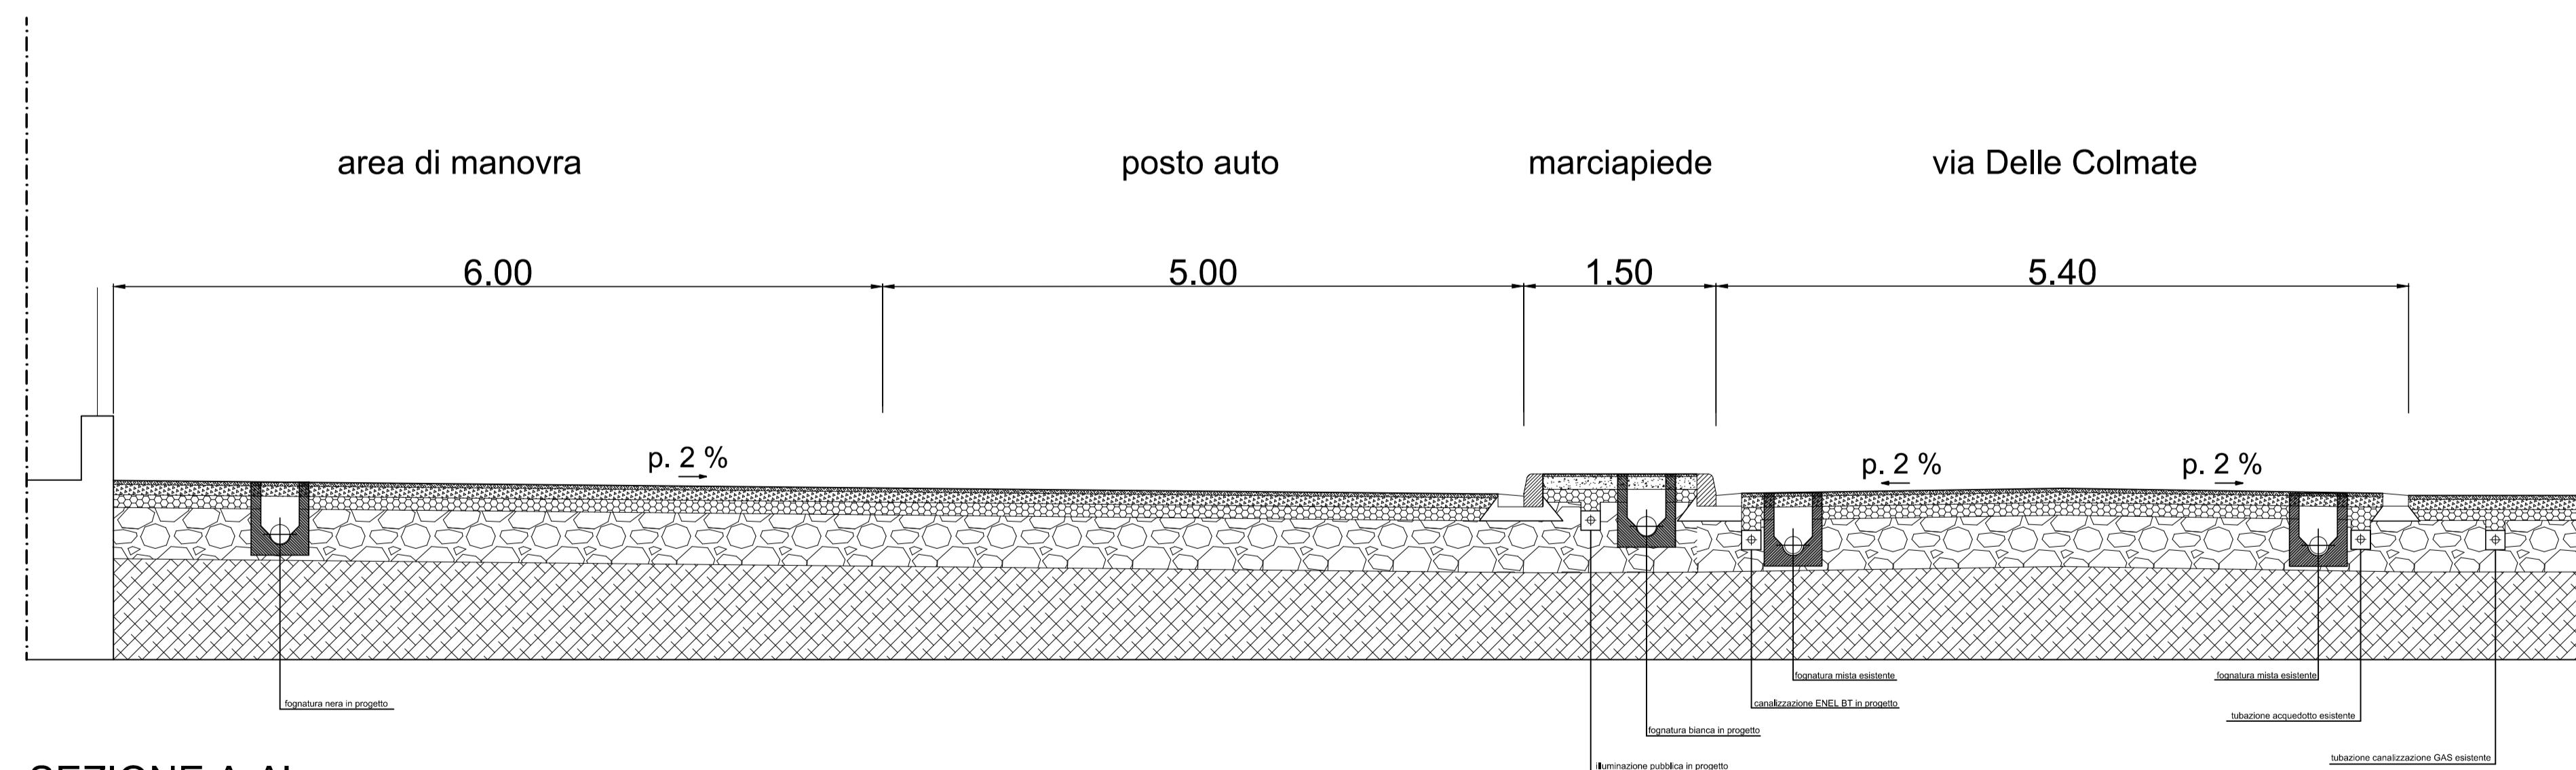

SEZIONE A-A'

scala 1:20