



**Comune di Fucecchio**  
(Provincia di Firenze)

**Variante al  
Piano Regolatore Comunale Generale**

VARIANTE AL PEEP DI VIA CAIROLI  
CON CONTESTUALE VARIANTE AL PRG VIGENTE

**TIPOLOGIE EDILIZIE**


**4**

Progetto: Arch. Antonio Comuniello  
Arch. Andrea Colli Franzone  
Arch. Donatella Varallo


Garante della Comunicazione: Geom. Teodoro Epifanio

scala 1:200

rev. 23mag2012

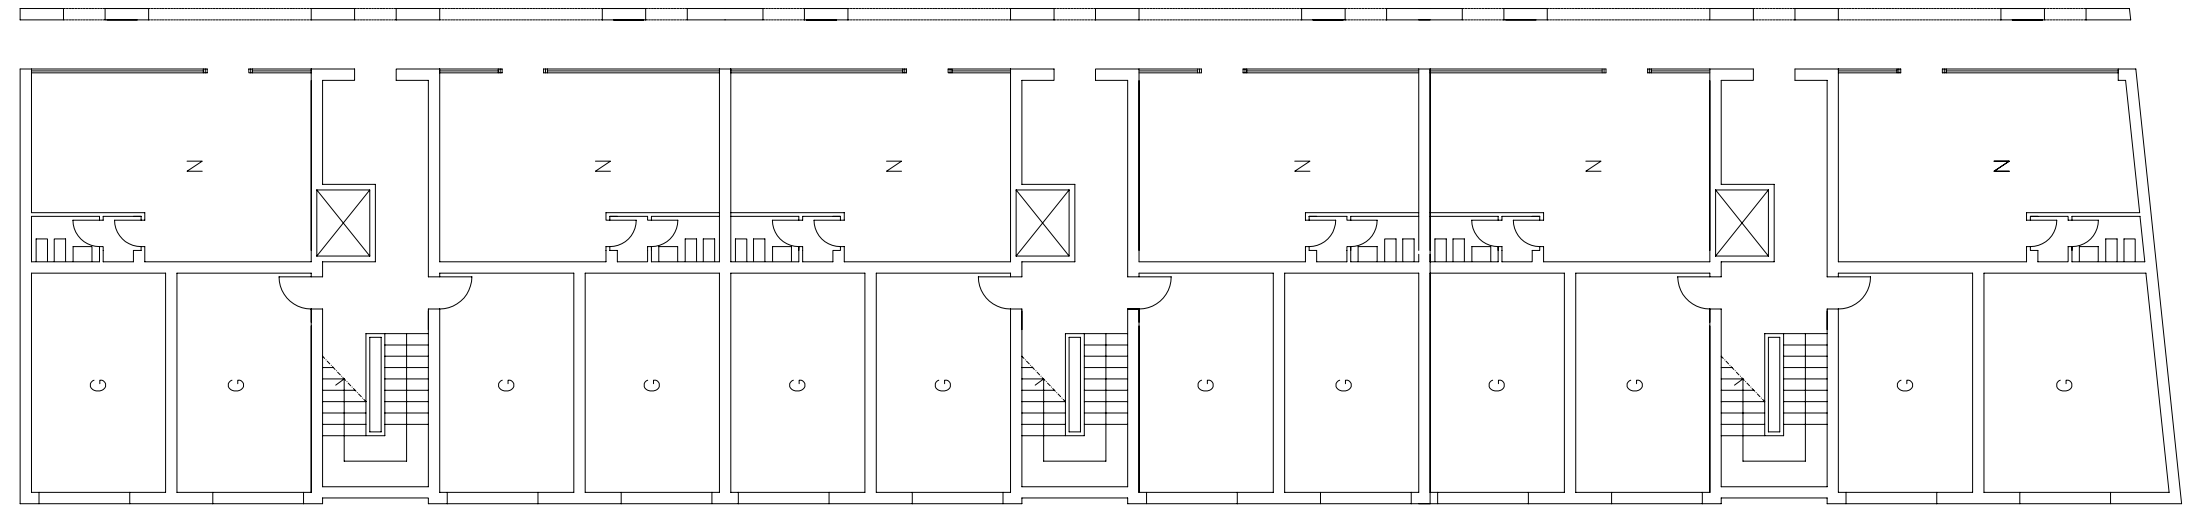

TIPOLOGIA DEL LOTTO A Piano Terra

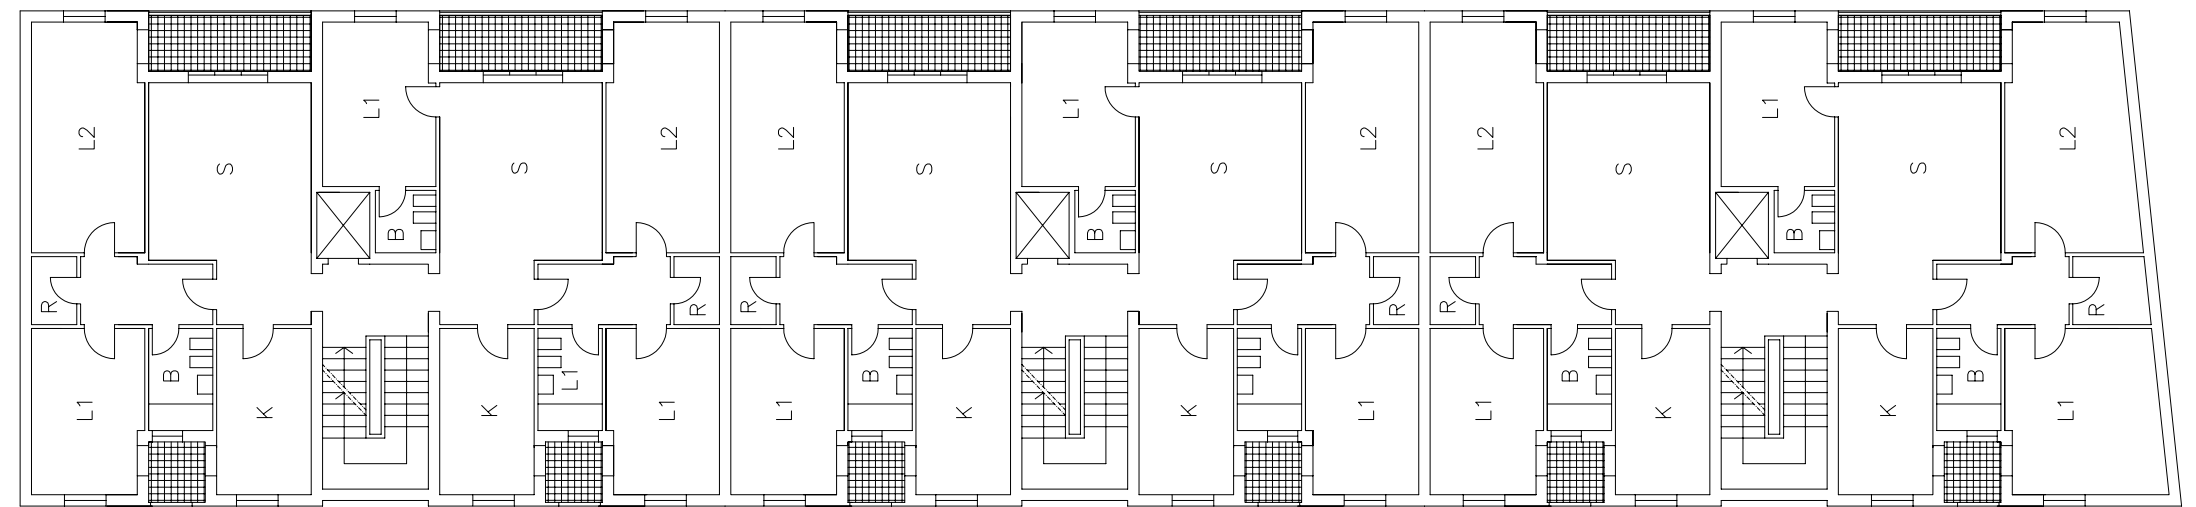

TIPOLOGIA DEL LOTTO A Piano Primo