

COMUNE DI FUCECCHIO
(PROVINCIA DI FIRENZE)

**Piano
Regolatore
Generale**

PLANIMETRIA - SCALA 1:2000


CONSIGLIO COMUNALE
Ing. *Luigi Cecchi*
Ing. *Giulio Cigni*
Ing. *Arnaldo Magli*

LEGGENDA


- ATTREZZATURE ESISTENTI O DI PROGETTO**
- ASILO
 - SCUOLE ELEMENTARI
 - CASERMA CARABINIERI
 - CINEMA E TEATRO
 - CINEMA ESTIVI
 - CENTRO COMMERCIALE E DEGLI AFFARI
 - OSPEDALE
 - PALAZZO COMUNALE
 - MACELLI COMUNALI
 - CHIESE
 - ATTREZZATURE SPORTIVE E GIOCHISTICHE
 - STAZIONI AUTOLINEE
 - MERCATO SETTIMANALE
 - USCITA PER FUGA ANNUALE

- ZONIZZAZIONE**
- ZONE DI SATURAZIONE INTERNA
 - ZONE RESIDENZIALI
 - ZONE RESIDENZIALI PARTICOLARI
 - ZONE PER PICCOLA INDUSTRIA E ATTIVITÀ
 - ZONE RESIDENZIALI MISTE
 - ZONE INDUSTRIALI
 - ZONE SPORTIVE E RICREATIVE
 - ZONE VINCULATE
 - ZONE FLOCCAMENTE VINCULATE
 - ZONE AGRICOLE
 - VERDE PUBBLICO
 - VERDE PRIVATO
 - DEMOLIZIONI
 - ACQUEDOTTI DA TRASFERIRE ENTRO
 - STRADE SULLA CUI SI ANCHESTRANO DEL PIANO
 - OSTACOLI IN PIANO CON PUNTO

STRADA DI CIRCUMVENIMENTO ESTERNO

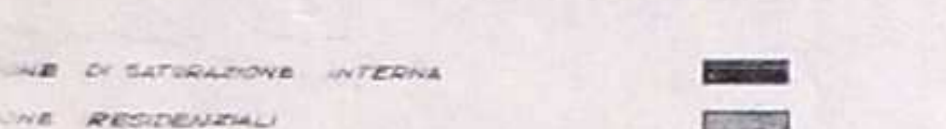


STRADA DI CIRCUMVENIMENTO INTERNO

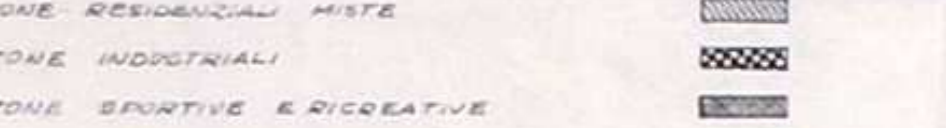

STRADA DI CIRCUMVENIMENTO ESTERNO



STRADA DI CIRCUMVENIMENTO INTERNO

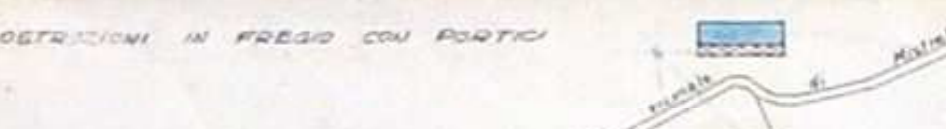

Dal Ing. **LUIGI CECCHI**
Dal Ing. **GIULIO CIGNI**
Dal Ing. **ARNALDO MAGLI**

