

Piano Regolatore Comunale Generale
 Approvato con delibera G.R.T. n.175 del 2 marzo 1998


VARIANTE PER TRASCRIZIONE SU BASE
 CARTOGRAFICA DIGITALE

4/11

scala 1:2000

Progetto: Prof. Arch. Alberto Pedrolli
 Dott. Arch. Paolo Fiori
 Trascrizione: Arch. Antonio Comuniello
 Geom. Teodoro Epifanio
 Arch. Andrea Colli Franzone
 Arch. Romina Guglielmi
 Arch. Donatella Varallo

Comparti Urbanistici, Lotti ed Attrezzature
 Elaborato modificato a seguito delle osservazioni accolte

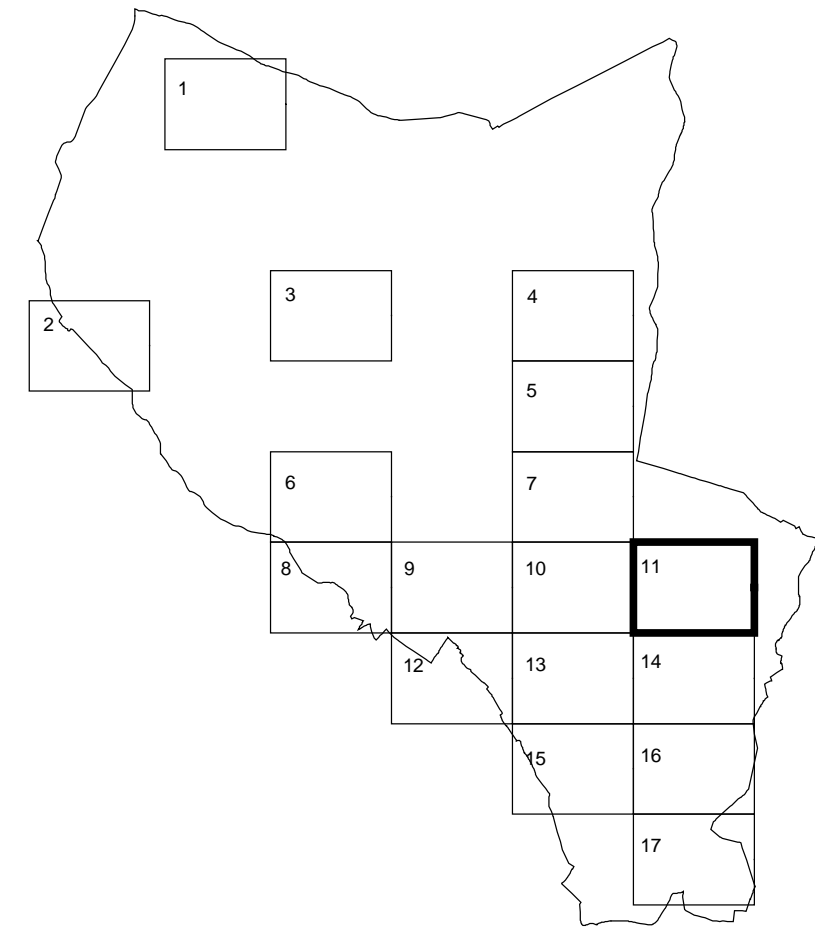

INQUADRAMENTO TAVOLE DI P.R.G. - Serie 4

