

Geom. Mori Massimiliano Geom. Taddei Romolo
 Arch. Rabani Alessandro Geom. Fattori Andrea

P.zza Dei Seccatoi n° 10 50054 Fucecchio - Firenze - Tel. 0571/20052 Fax 0571/21390 P.I. 03864300482
 e-mail: info@studiorabani.it

Oggetto: PROGETTO DI MODIFICHE PER RINNOVO CONVENZIONE URBANISTICA RELATIVA
 AL COMPARTO N° 34 SUB. "B" DELL'AREA ELEMENTARE 3
 COMUNE DI FUCECCHIO ZONA EX - FORNACE D'ANDREA



TAV. 4

TIPOLOGIE scala 1/200

Proprietà: Soc. "La FORNACE" s.r.l. **firma:**
 Soc. "Il GIGLIO" s.r.l.

Il tecnico: Arch. ALESSANDRO RABANI **data:**

TIPOLOGIA LOTTI n°5 e 6

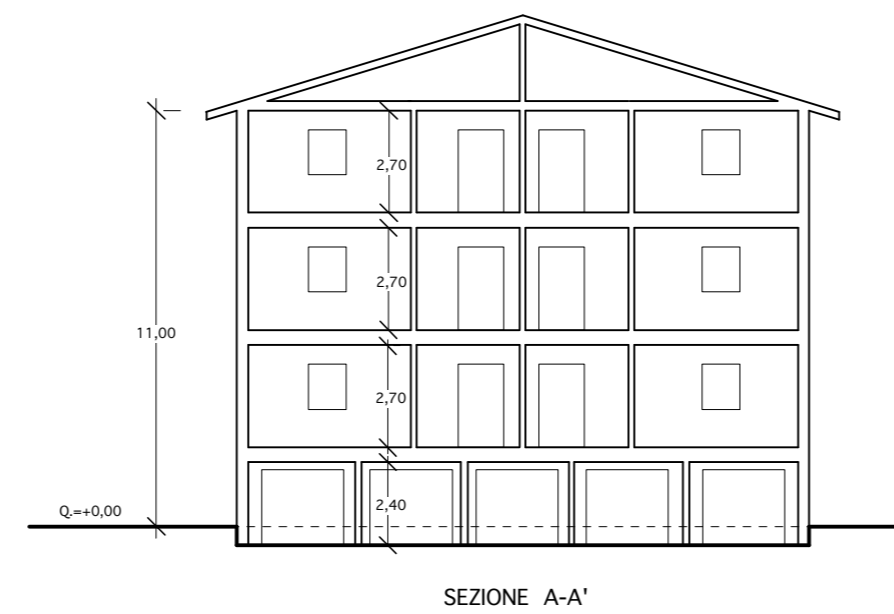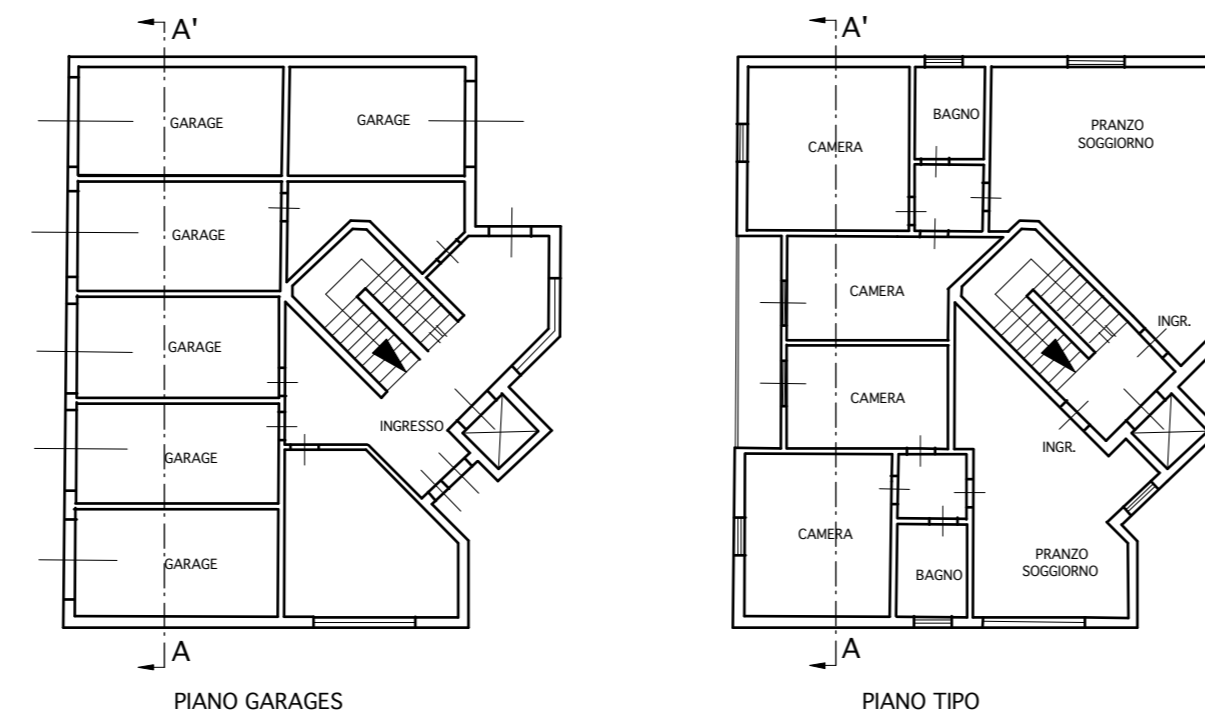

TIPOLOGIA LOTTO n°4

