ADEGUATA

Dott. Ing. GIUSEPPE LORENZO
STUDIO TECNICO
STRUTTURE SISMICHE IN C.A.V. E IN C.A.P.
PREFABBRICAZIONE CIVILE E INDUSTRIALE
CONSULENZE TECNICHE
50053 EMPOLI Via Raffaello Sanzio n.190 Tel. 0571/944592 e-mail inglorenzogiuseppe@alice.it
C.F.: LRN GPP 67C19 Z133T P. IVA 04620040487

STUDIO TECNICO
GEOM. VALERIO TONI
VIA BEATO ANGELICO N° 41 - 50053 - EMPOLI - (FI)
Tel. 0571 81789 Cell. 347 6139833 E - mail: geom.toni@gmail.com

COMUNE DI FUCECCHIO

VARIANTE AL PIANO ATTUATIVO APPROVATO CON DELIBERA N. 39 DEL 14.05.2009

COMMITTENTE: COPPOLARO IMMOBILIARE S.R.L.	data 04/2018
OGGETTO: PLANIMETRIA GENERALE Dimensioni - Quote Stradali - Passi Disabili	TAV. 5
Ubicazione: Via Banti - Fucecchio (FI)	scala 1 : 500
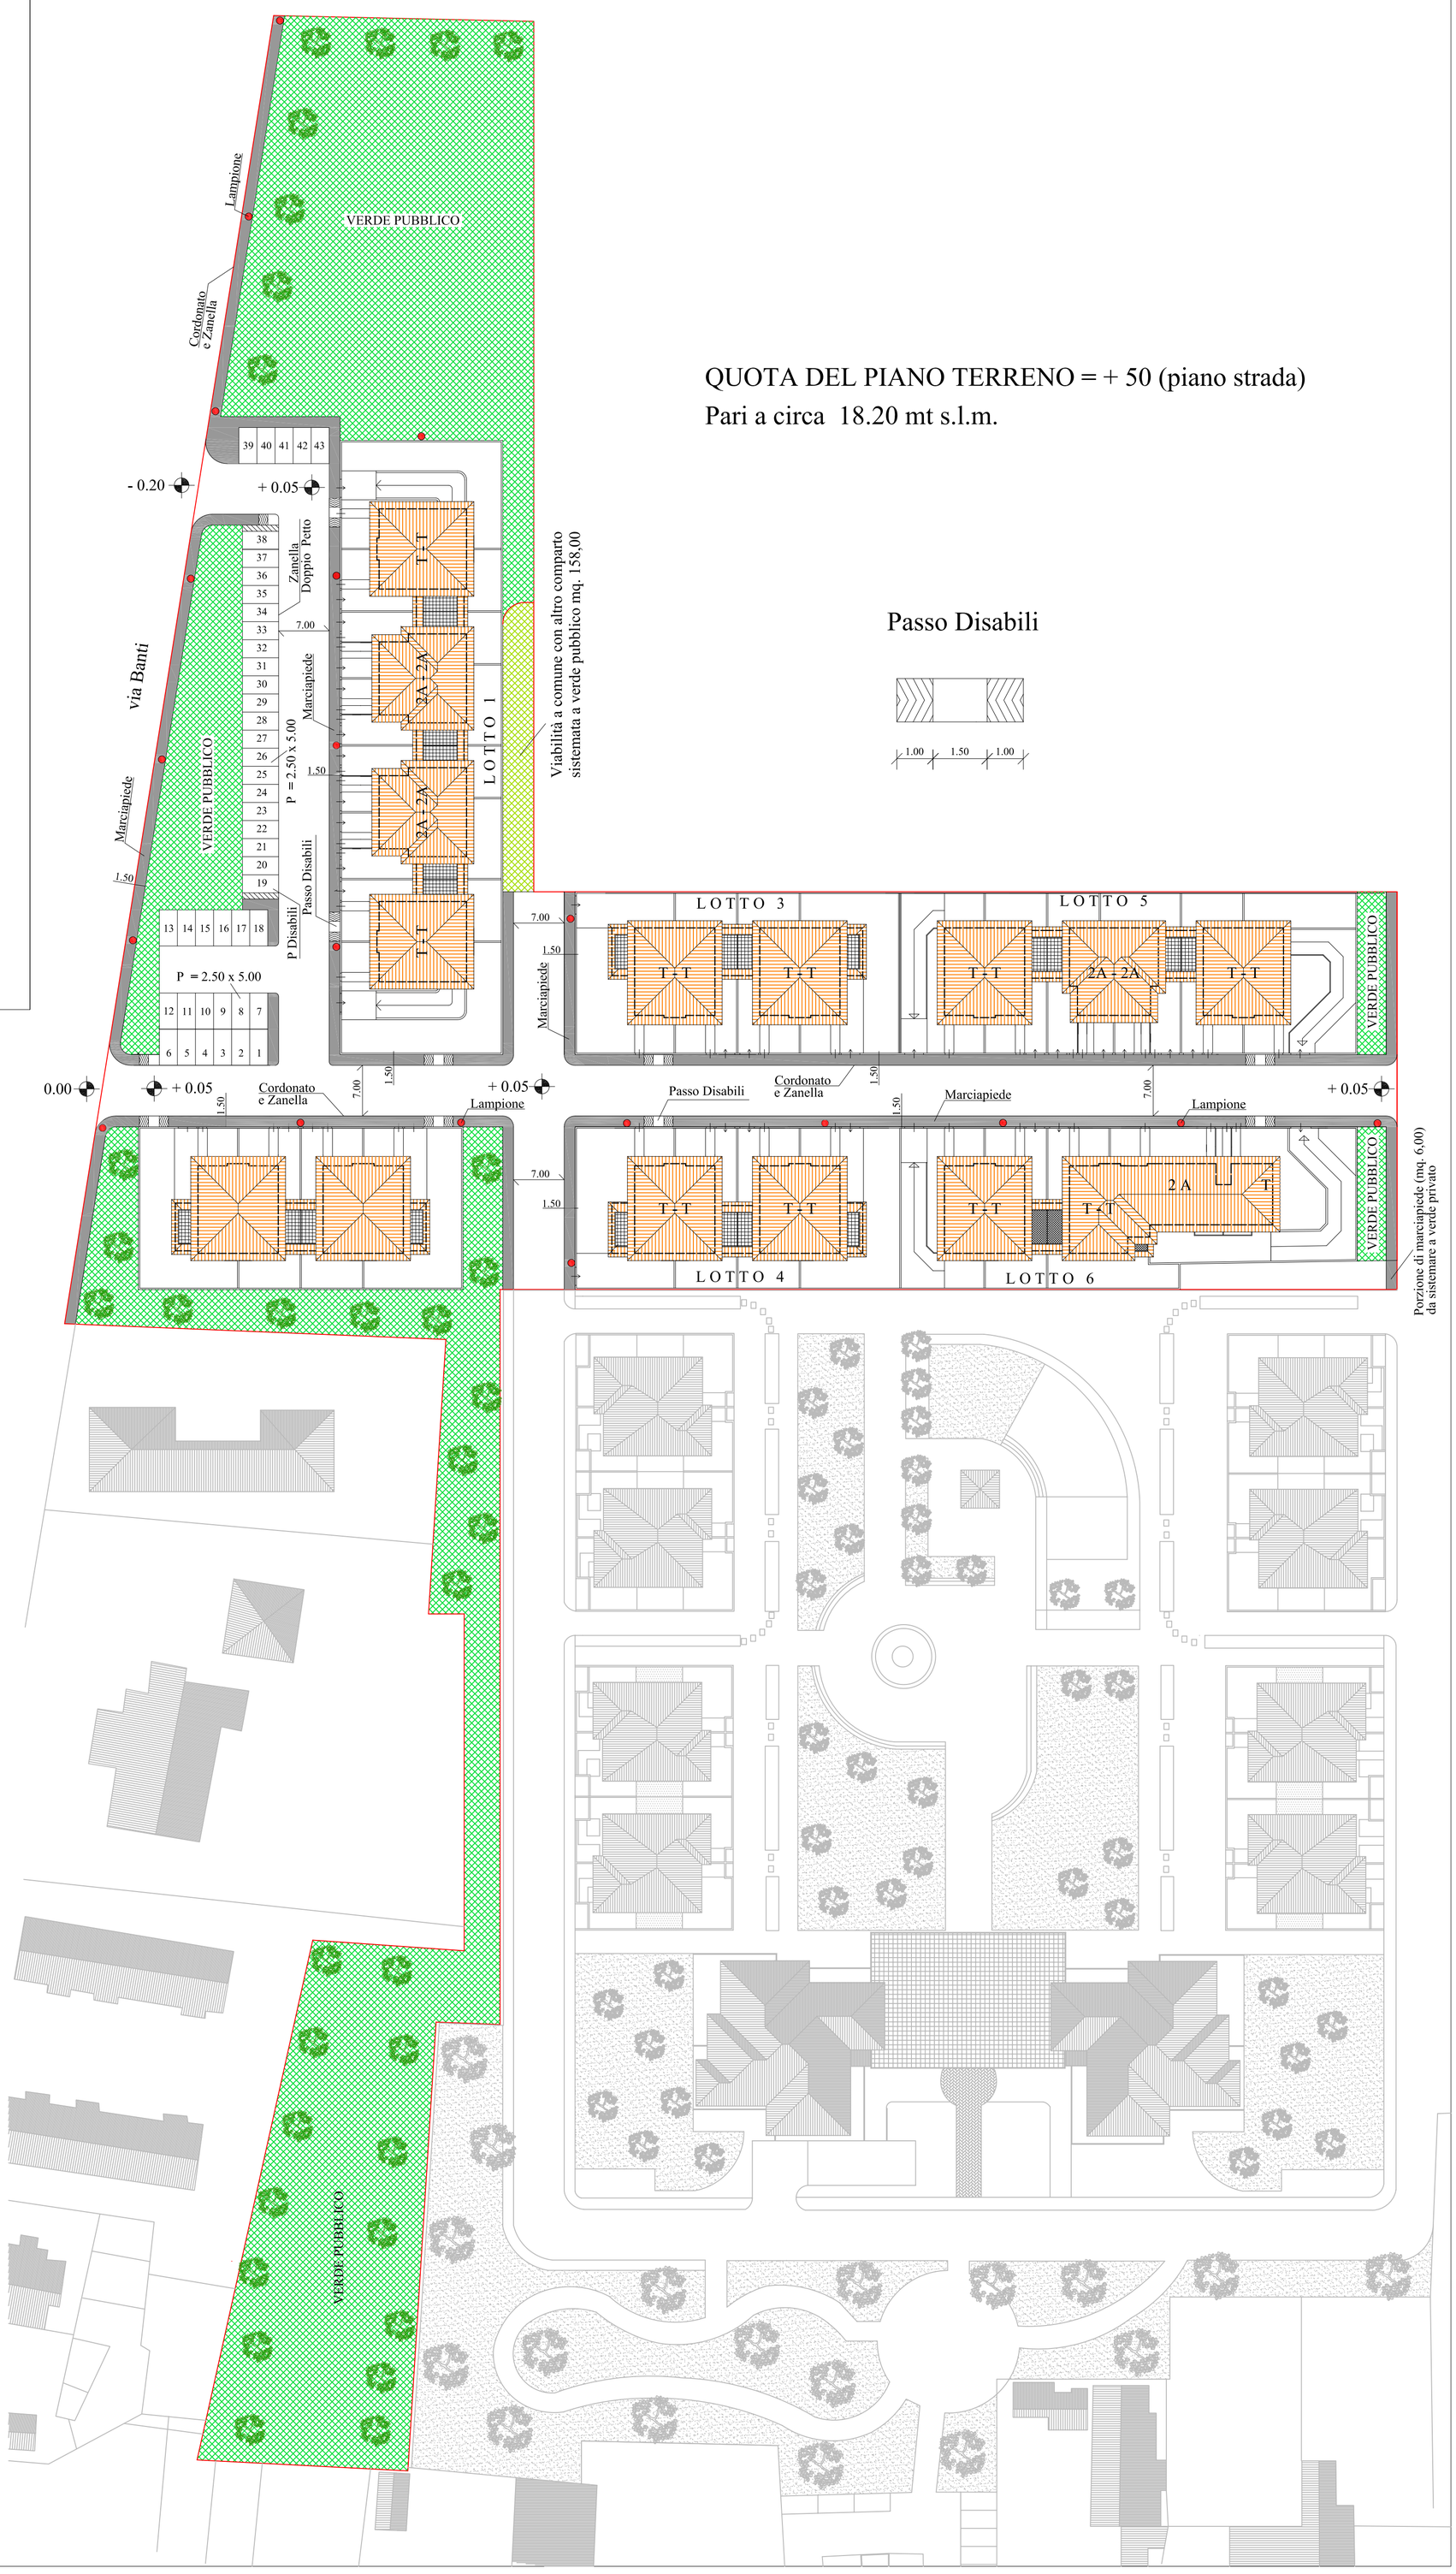
Ing. Giuseppe Lorenzo	Geom. Toni Valerio	La Proprietà
Per quanto di propria competenza	Per quanto di propria competenza