

Sauro di Sandro  
architetto

Via S. Tommaso n.12 - 50029  
S. Croce sull'Arno Pisa - Italia

Teléfono  
0971/280135

PIANO DI RECUPERO  
"PODERE IL CERRO"  
ai sensi della L.R. T. 65/2014

Località  
Comune di Fucecchio  
Querce, Via delle Ceppelle, n.8,10,12

Data  
Novembre 2015

Progettista  
Arch. Sauro Di Sandro

Progetto  
Impastato Silvano  
Pietini Luisa

Prima del proprietario

Contenuti tavola  
STATO ATTUALE

Scala

Planimetria generale  
1:500

Piante  
1:200








Prospetti

Sezioni

N. Tavola

3

1 - FABBRICATO PRINCIPALE

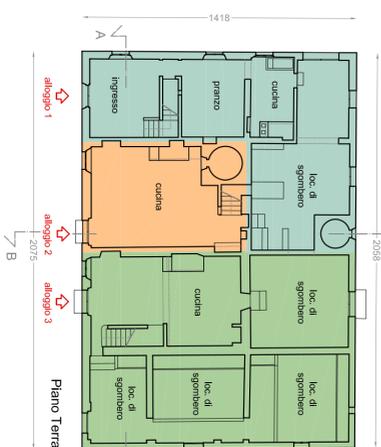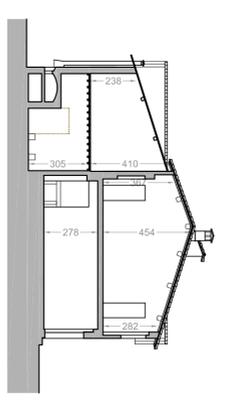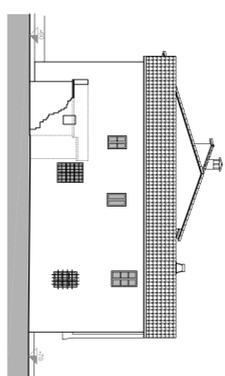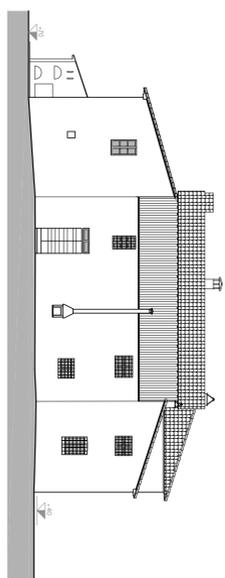
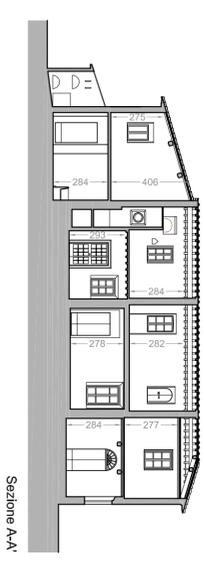
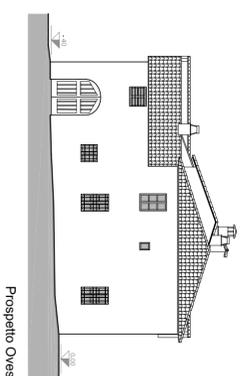
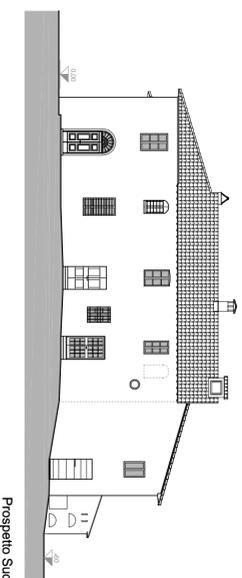


Vista prospettica da sud-est






Vista prospettica da nord (torrente Sibolla)


2 - EX-FIENILE

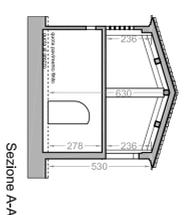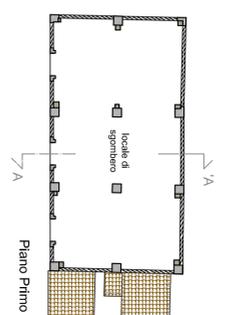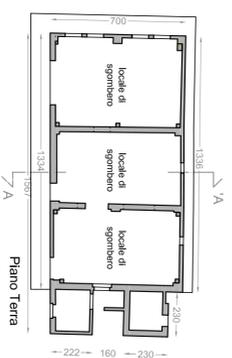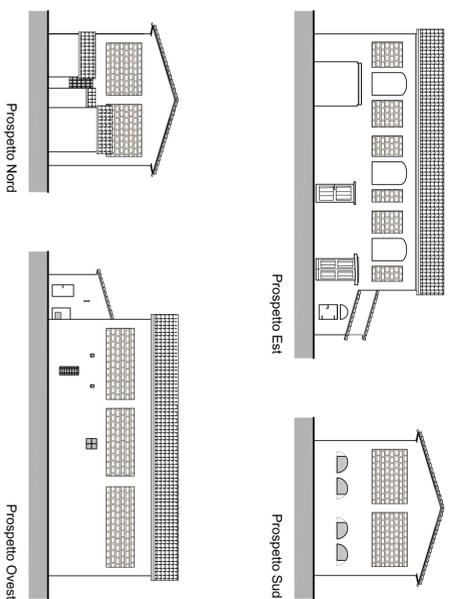


3 - EX-CARRAIA

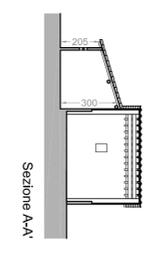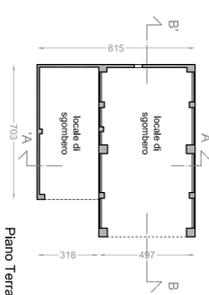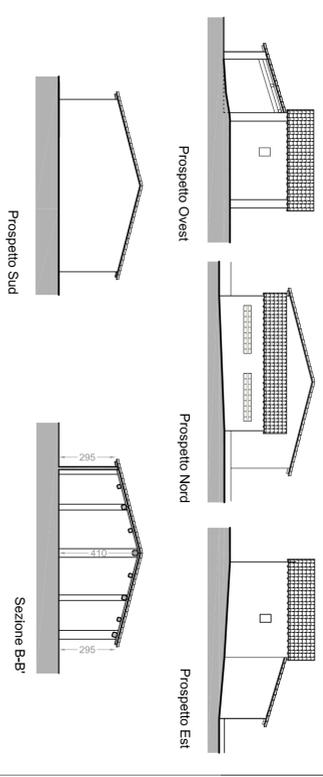


Planimetria generale - Scala 1:500

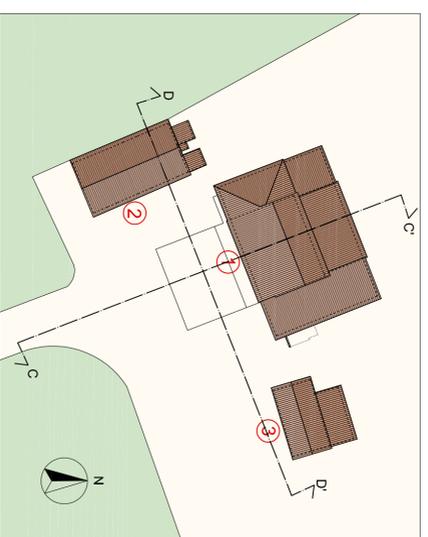

Oriente - Scala 1:2000  
--- Confine di proprietà  
--- --- Limite Piano Attivato

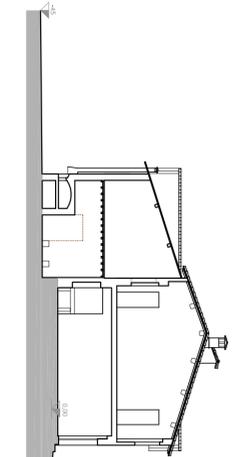

Sezione C-C'

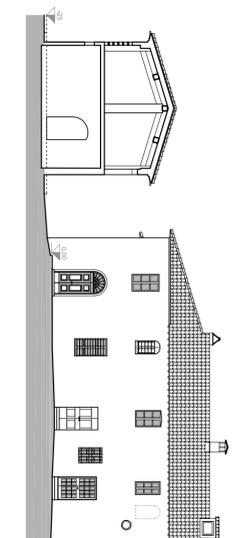

Sezione D-D'