

COMUNE DI FUCECCHIO

oggetto
**PIANO DI RECUPERO DELL'EX CENTRALE
 TELECOM - VIA DELLA CONCIA -**
















Proprietà BA.PI. s.a.s.

Progetto : Dott.Arch. Alberto Pacciardi
 Collaboratori : Rita Landi

Data Ottobre 2018
 Aggiornamenti Marzo 2019
STATO DI PROGETTO

**TAVOLA
 N° 3
 PLANIMETRIA - PIANTE - PROSPETTI**
 Scala 1:200

Disegnato, progettato e terminato a termini di legge. TUTTI I DIRITTI SONO RISERVATI

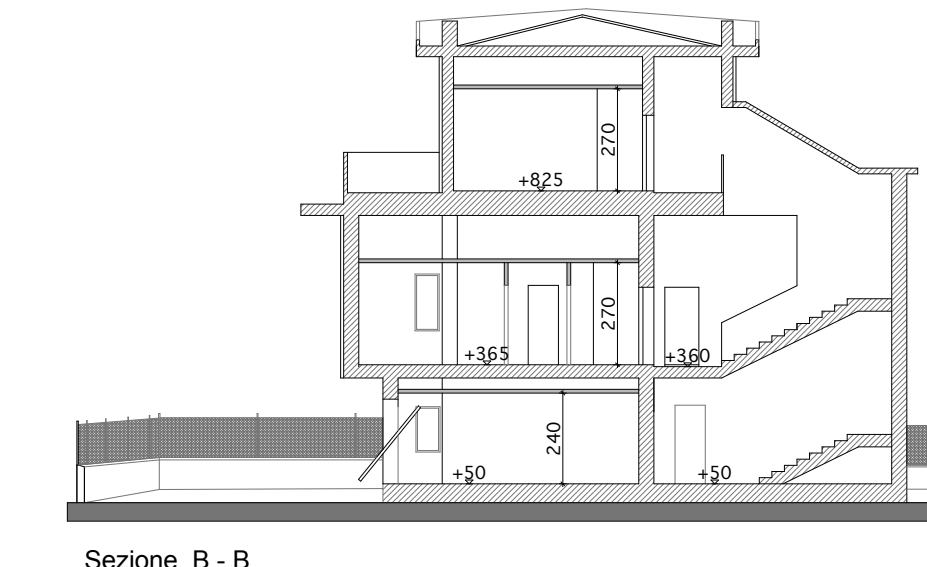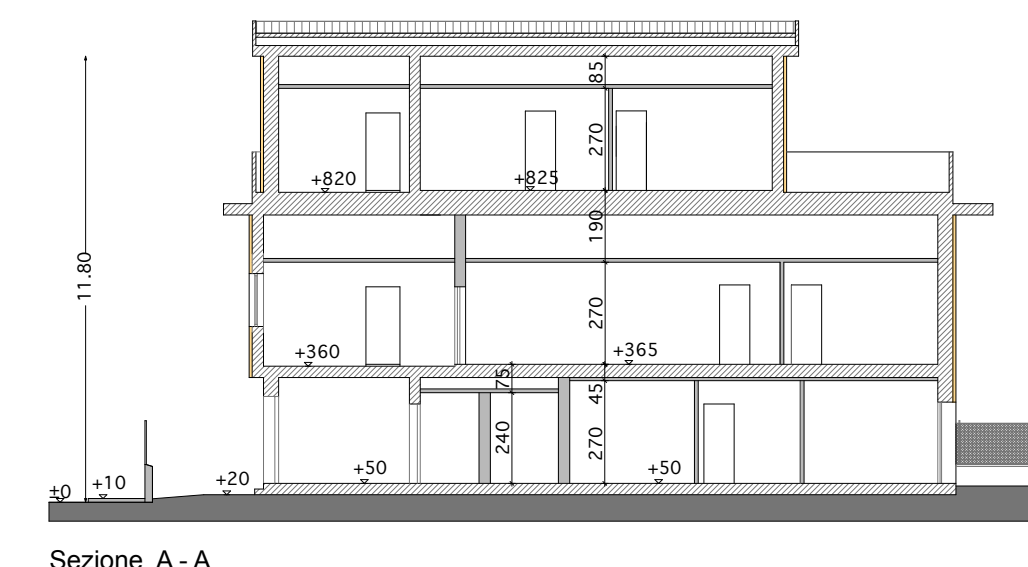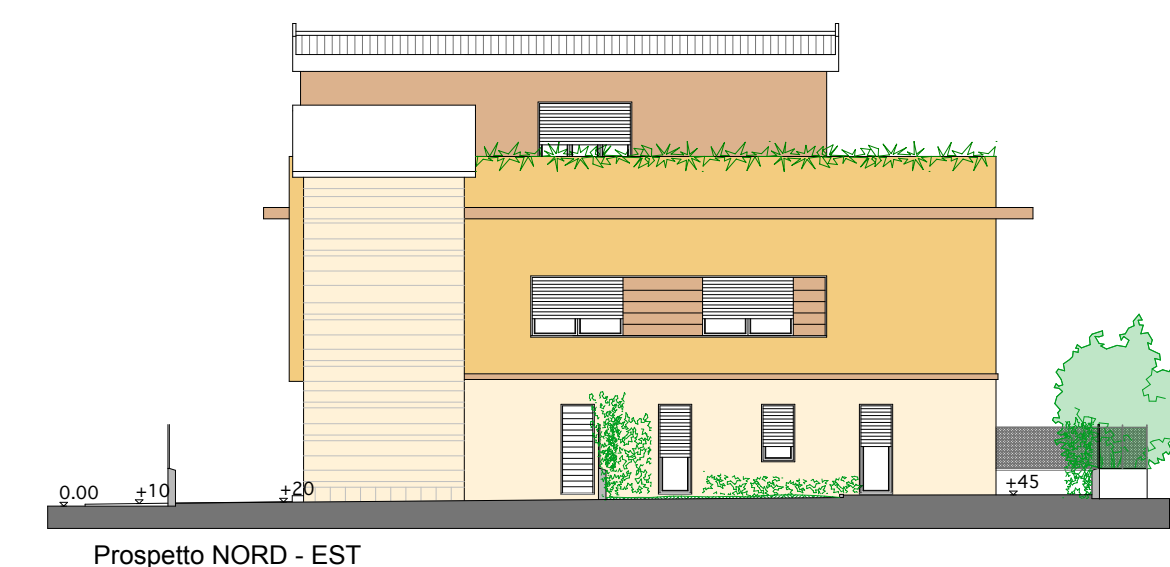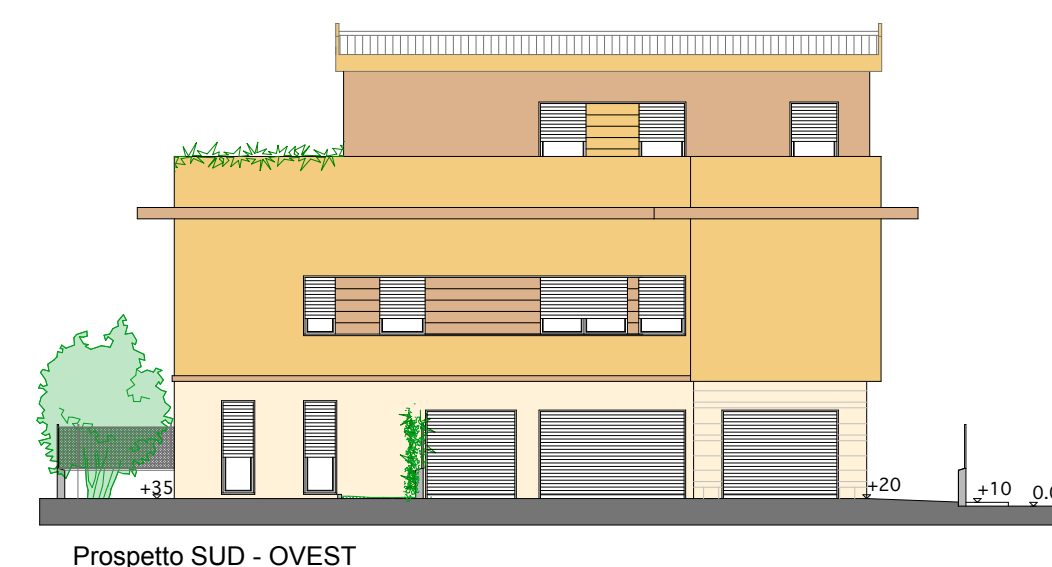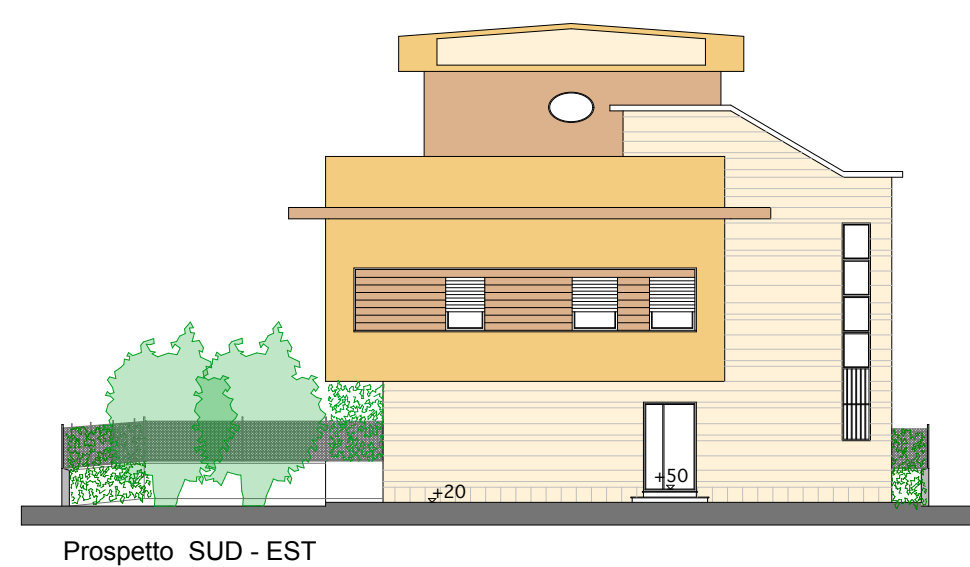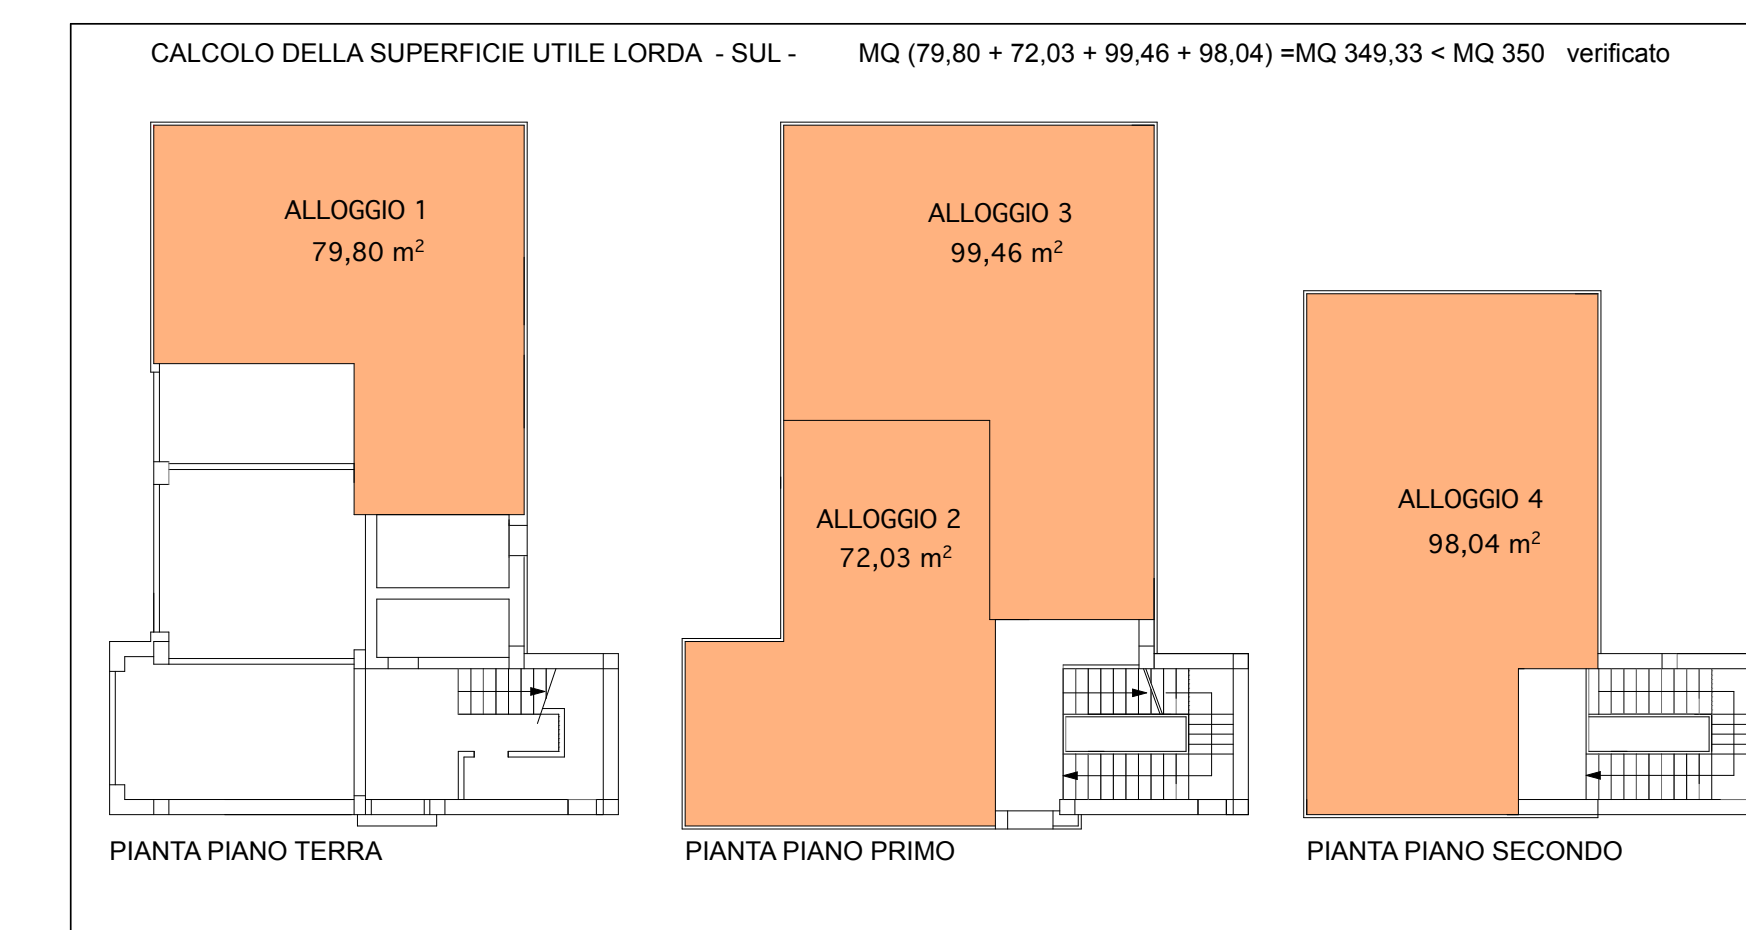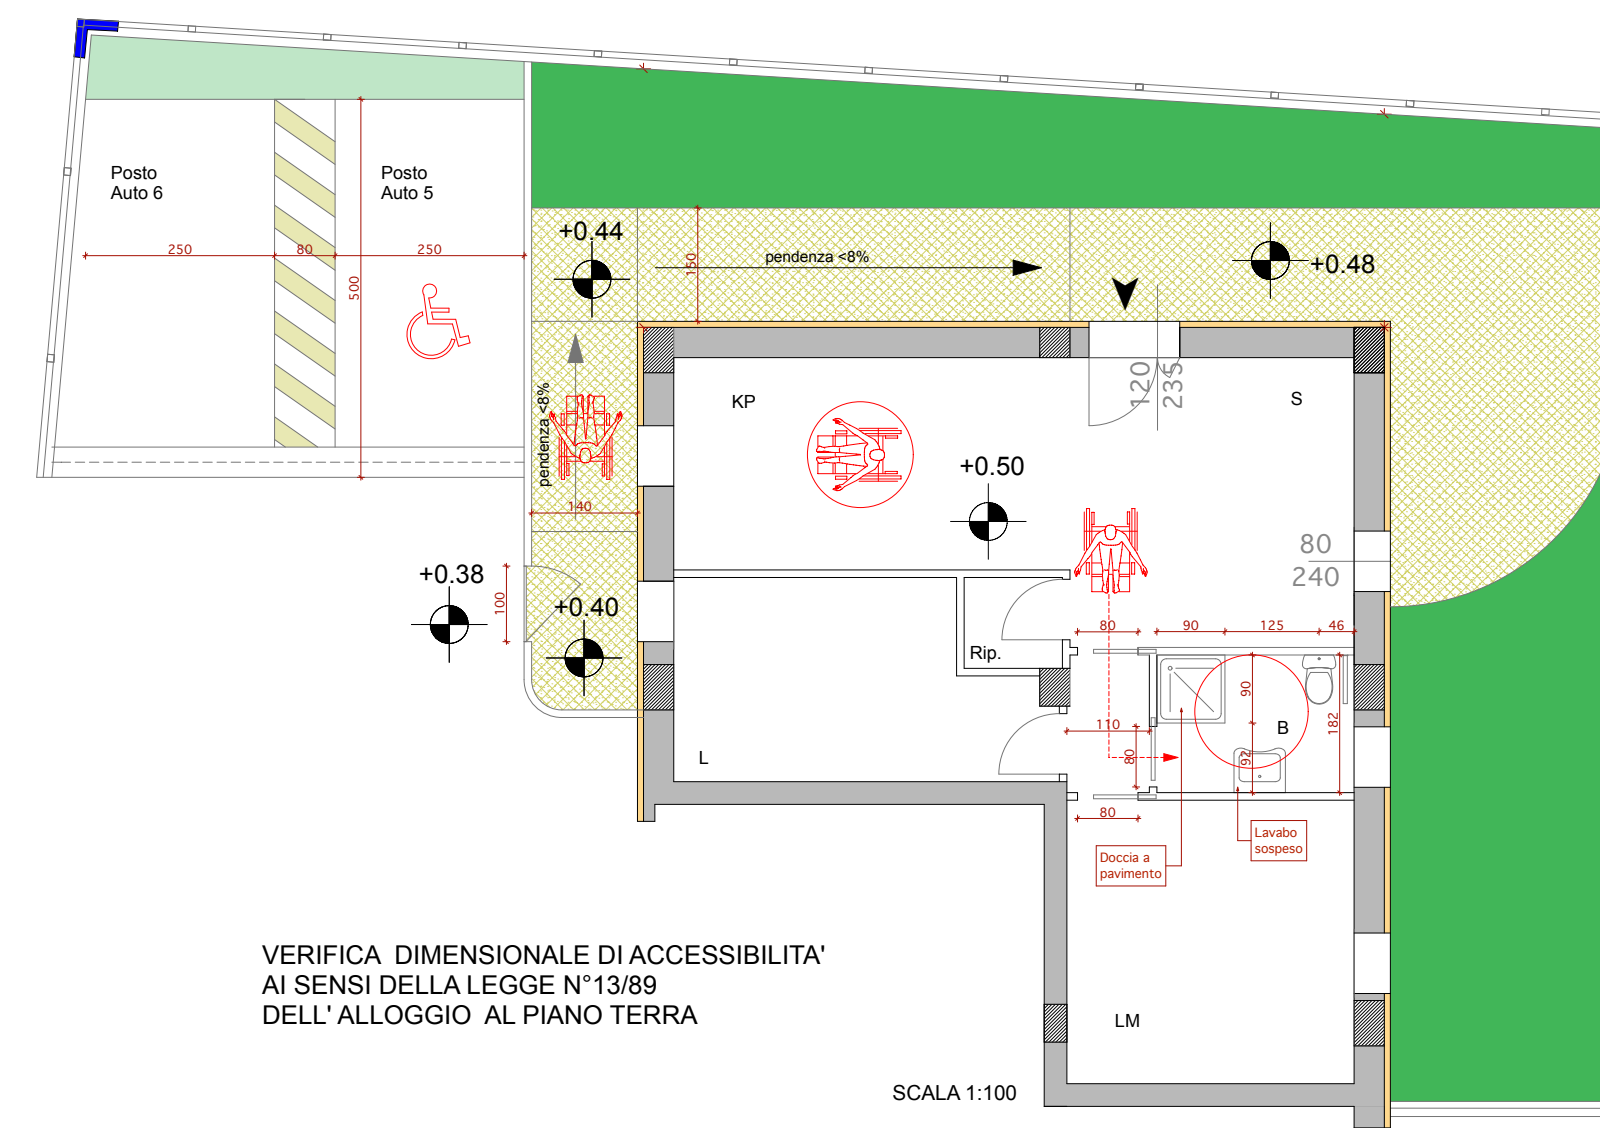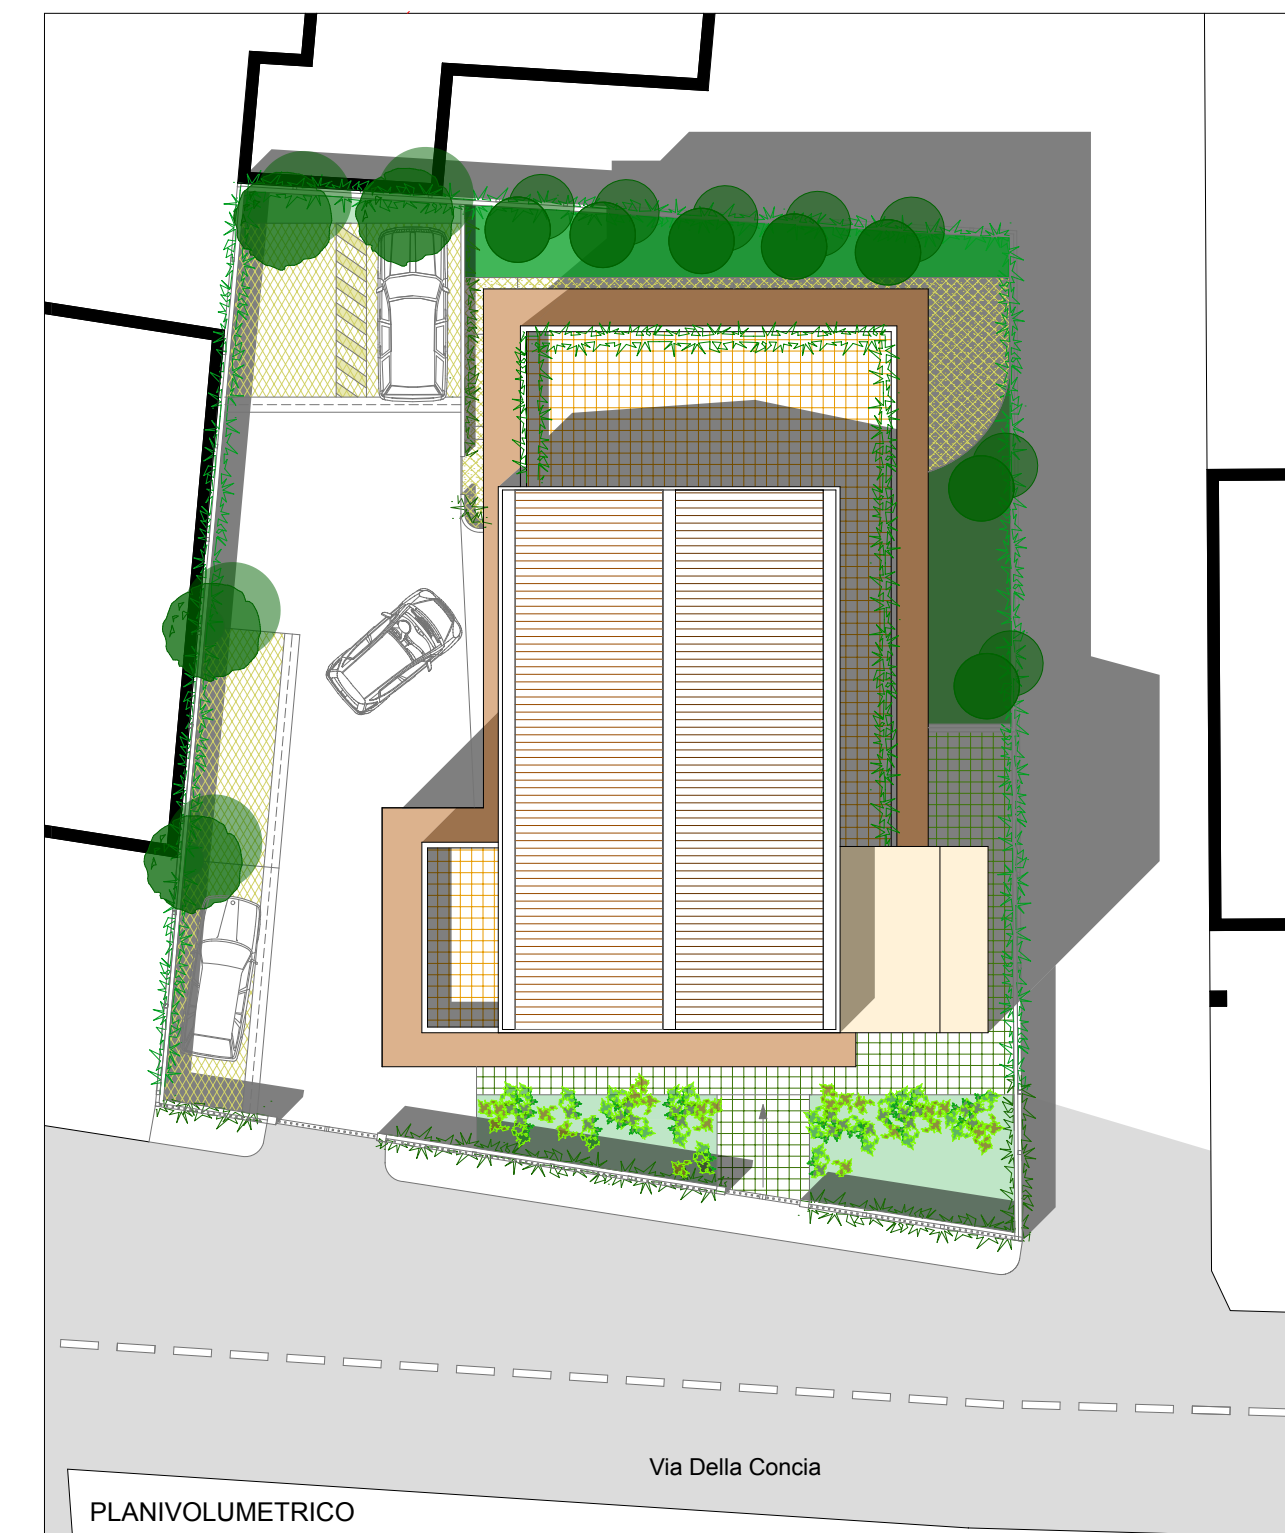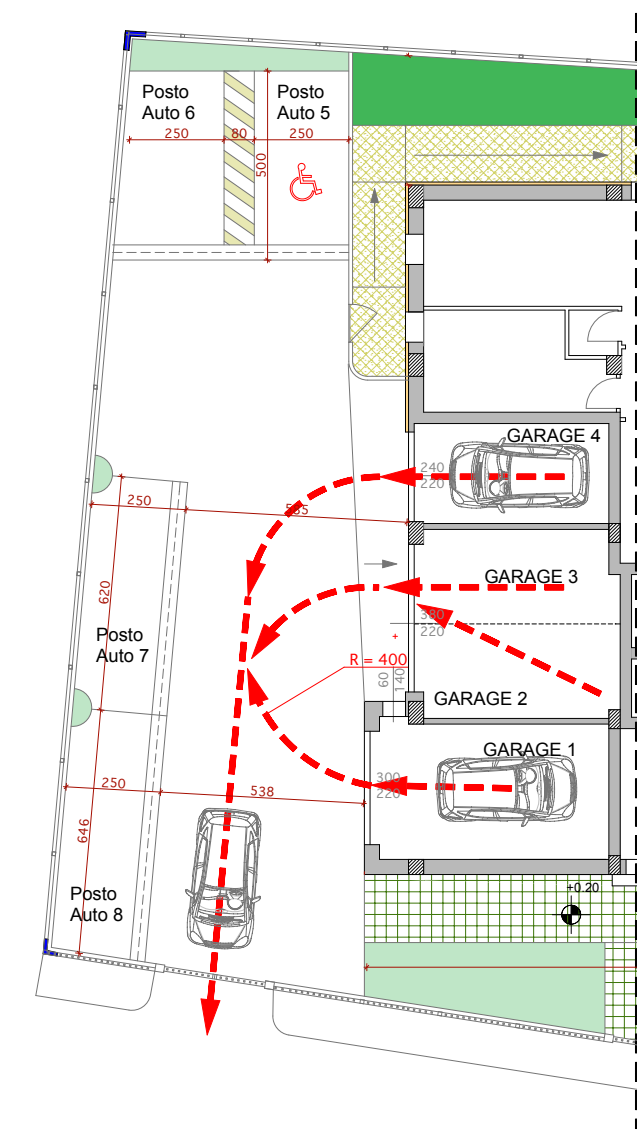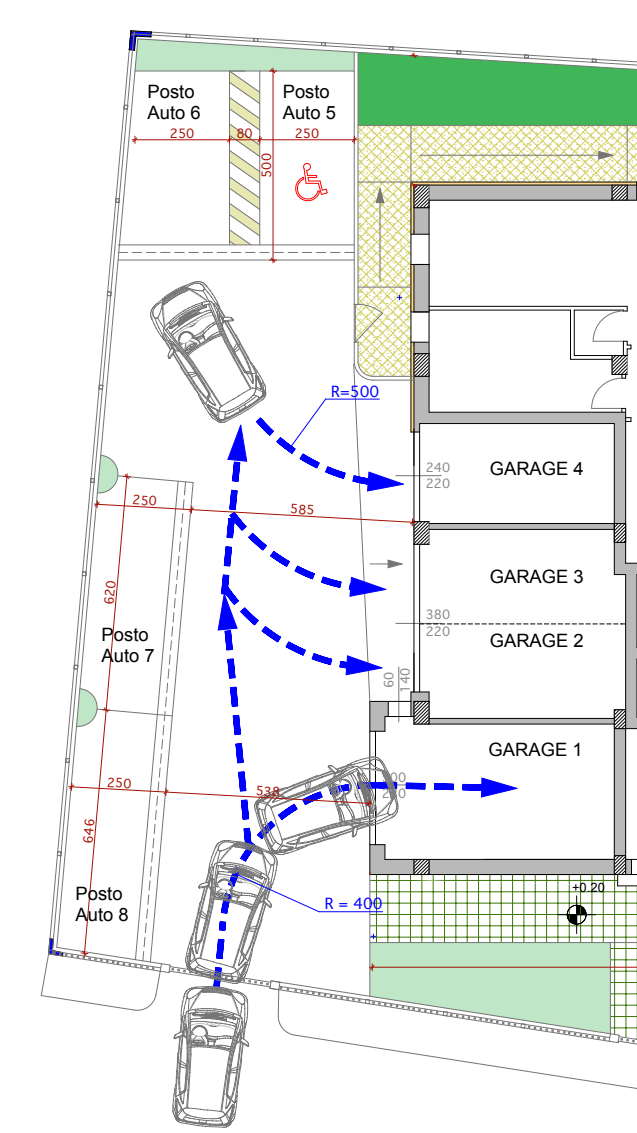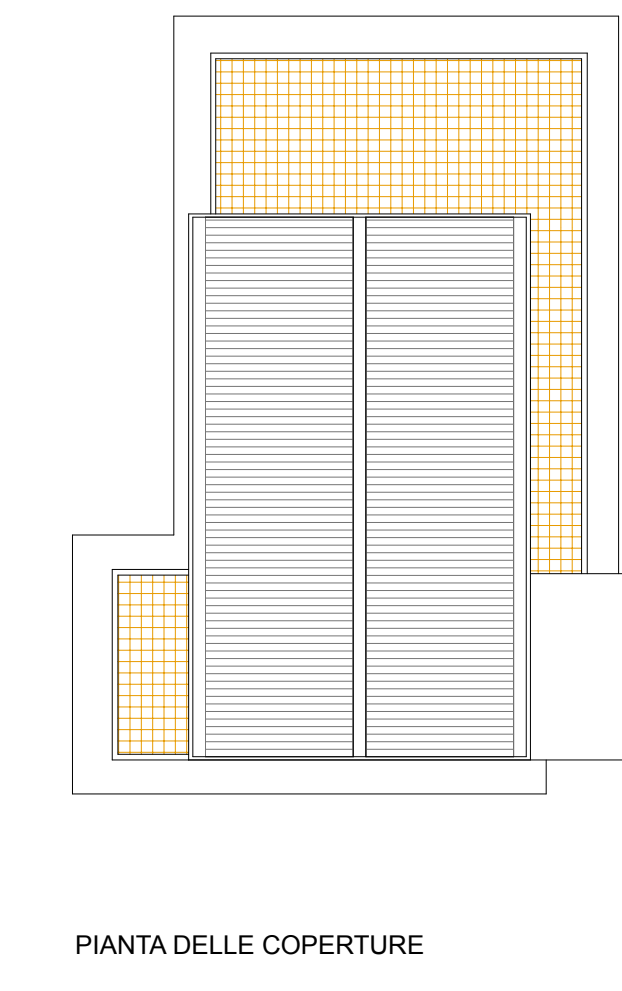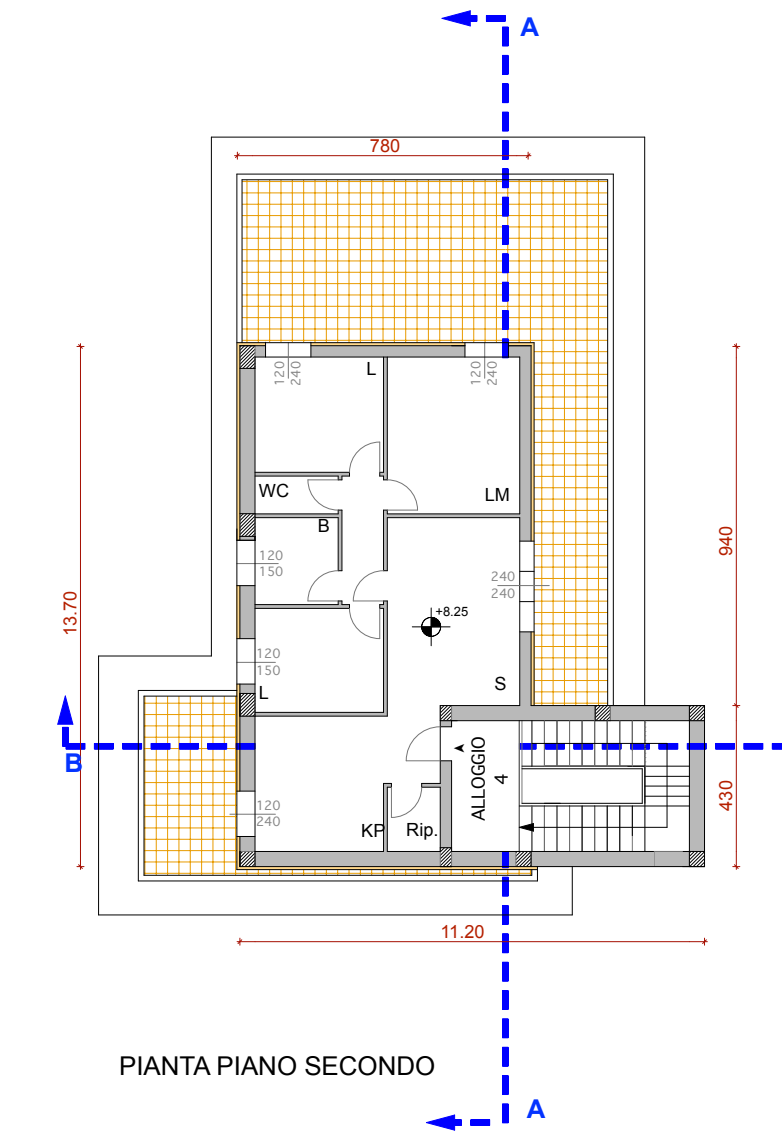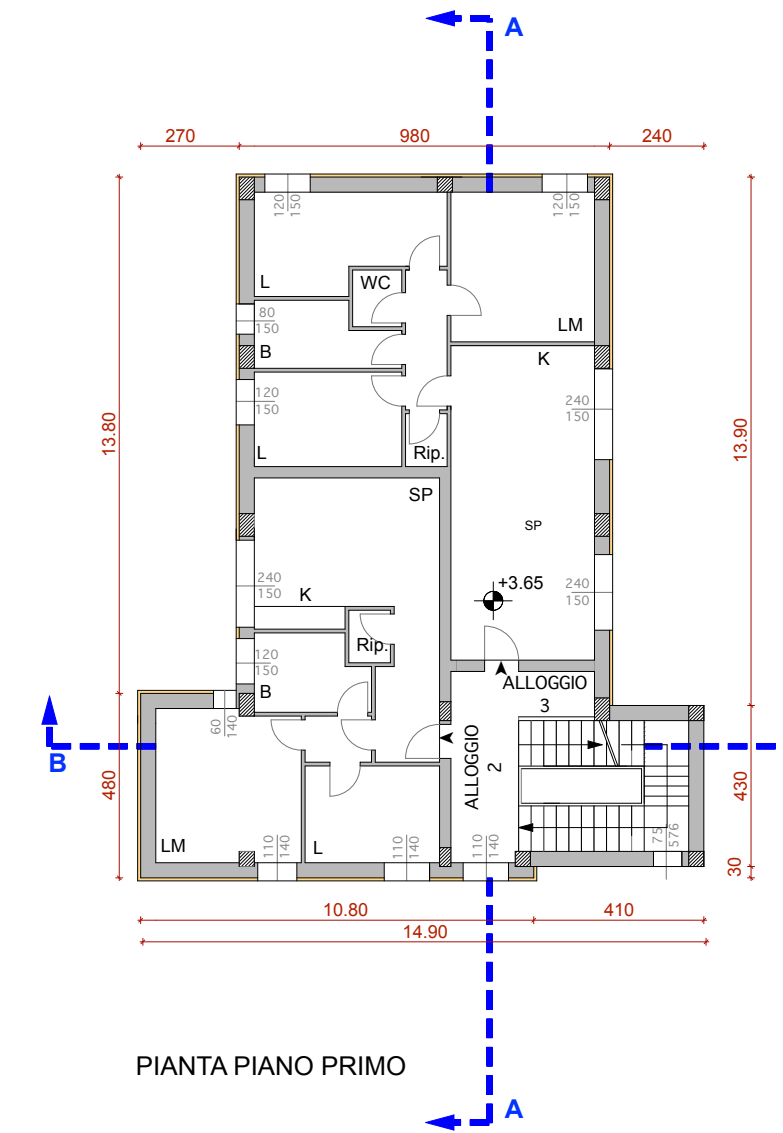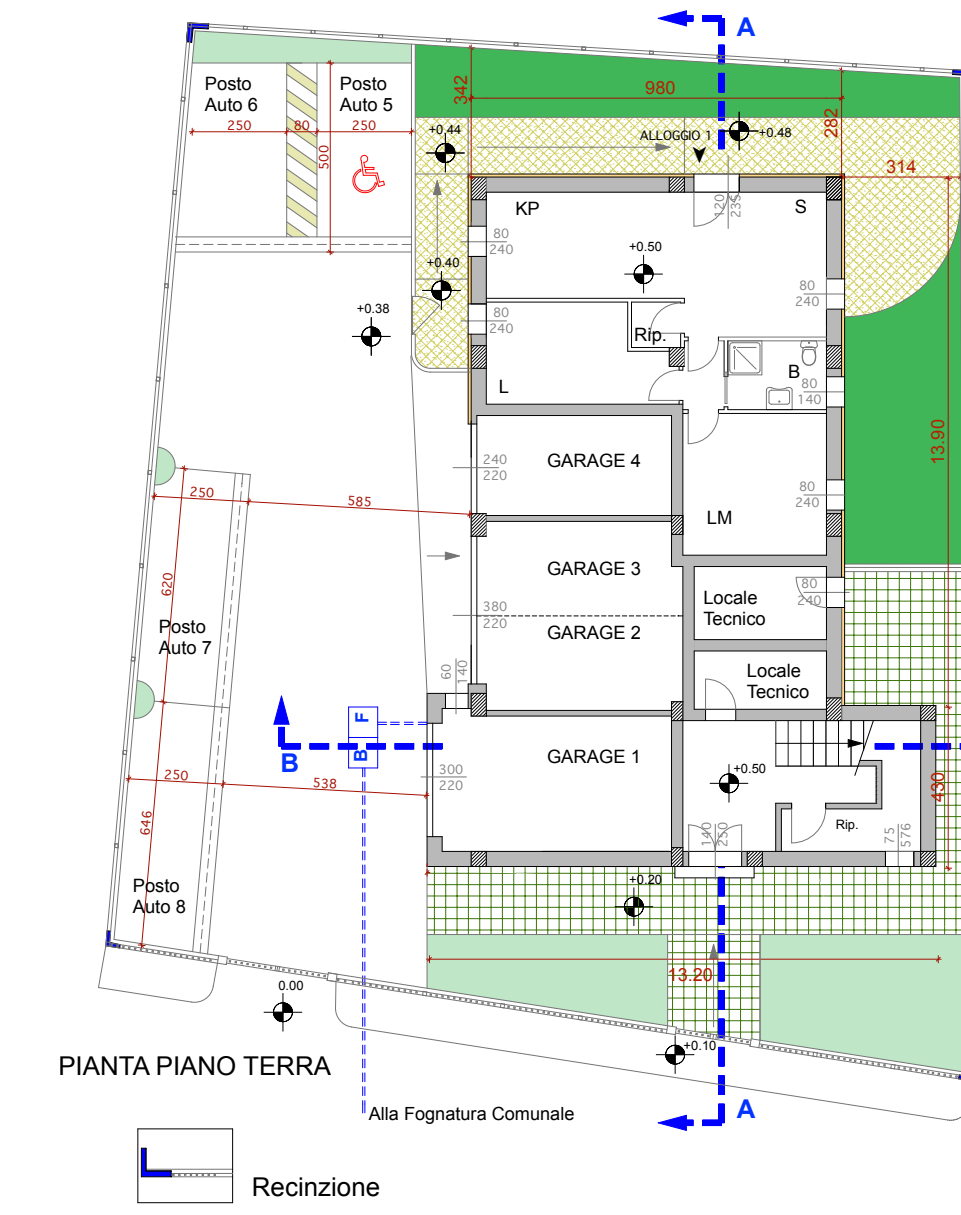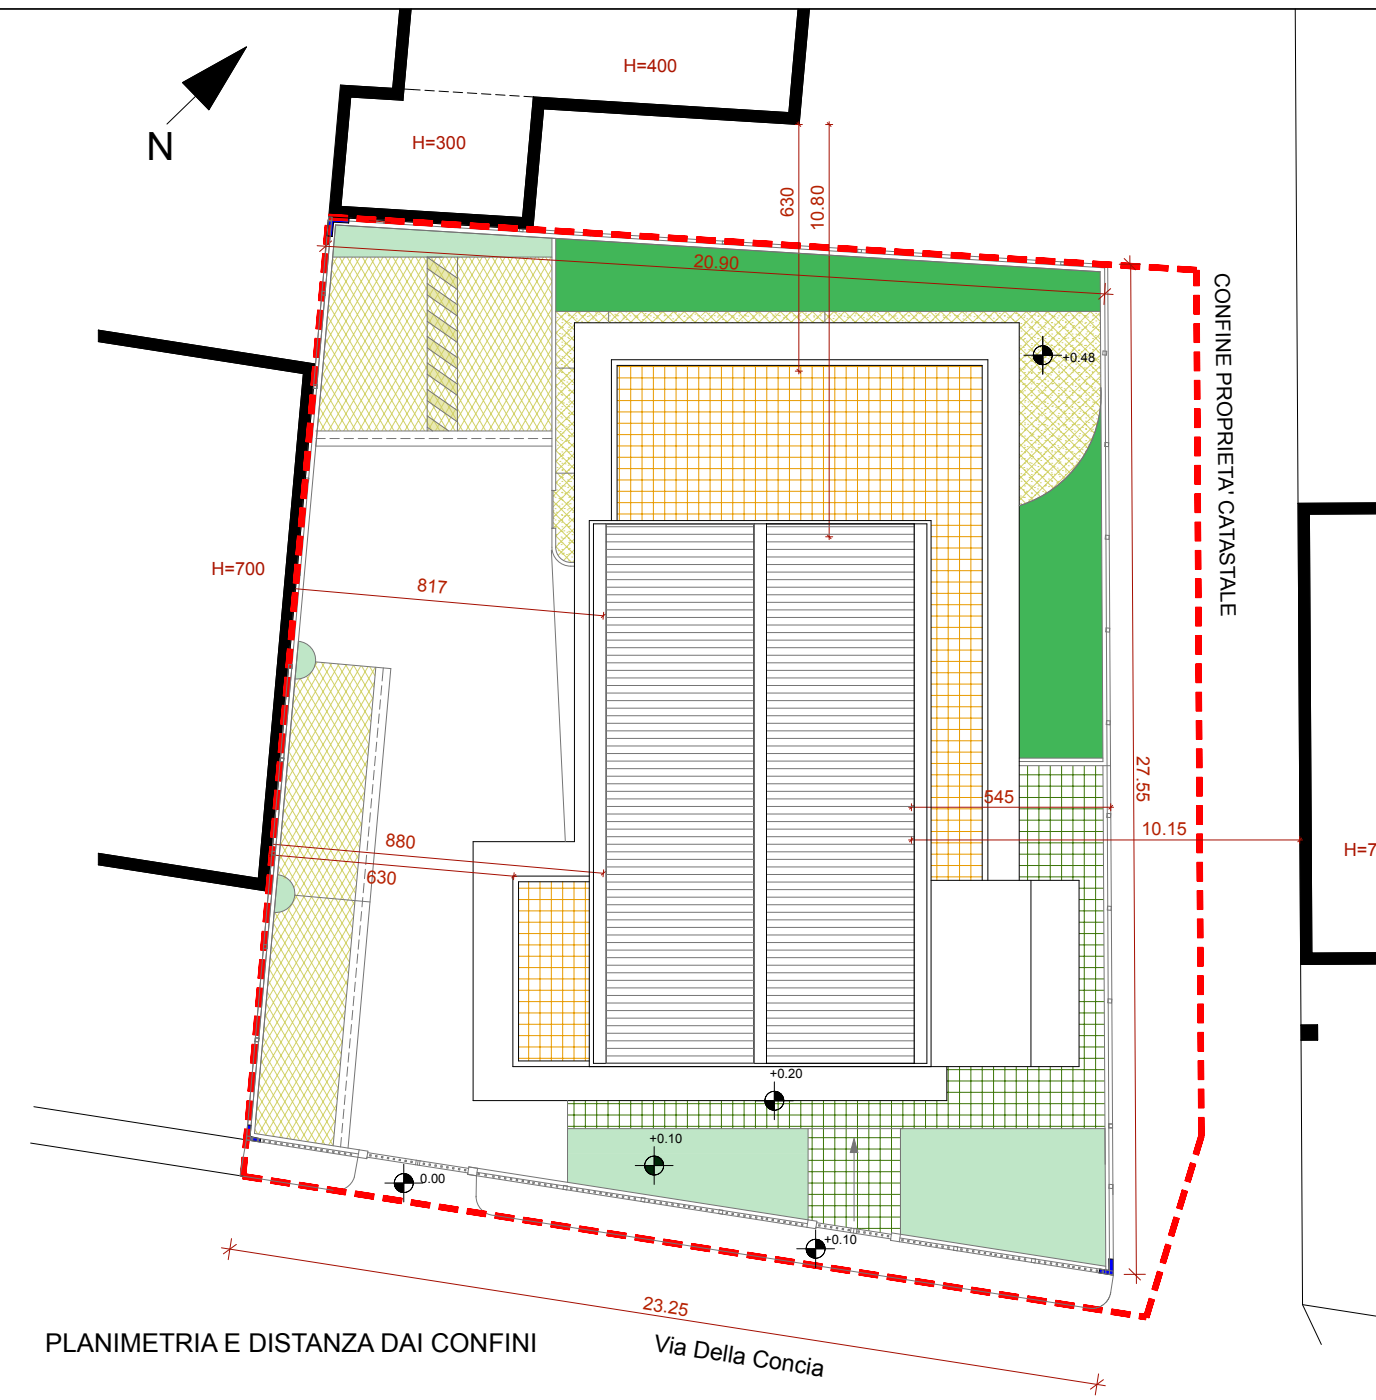

SOVRAPPONTO Costruito Demolito

