

Giannoni & Associati
 Largo Piero Loti n° 34 - 56029 Santa Croce sull'Arno (PI)
 tel. 05713697 fax 05713698 e-mail: giannoni.associati@tin.it

Andrea Lami geometra
 Via S. Tommaso n° 20 - 56029 Santa Croce sull'Arno (PI)
 tel. 05713697 fax 05713697


denominazione Variante generale al Piano di Recupero approvato con Delibera Consiglio Comunale n° 65 del 19/12/2016. Comune di Fucecchio, via Dante angolo via Saettino - Scheda Progetto PA15.

titolo STATO DI PROGETTO: AREE ESTERNE - Servizi di rete - Illuminazione esterna, ENEL, Telecom, Rete Gas e Acquedotto

scala 1:200 **avviso** Tav. 8/b datata Novembre 2015 **tabella** 7v

data Luglio 2018 **proprietà** SILLA srl

Progettisti: Paolo Giannoni architetto
 Andrea Lami geometra

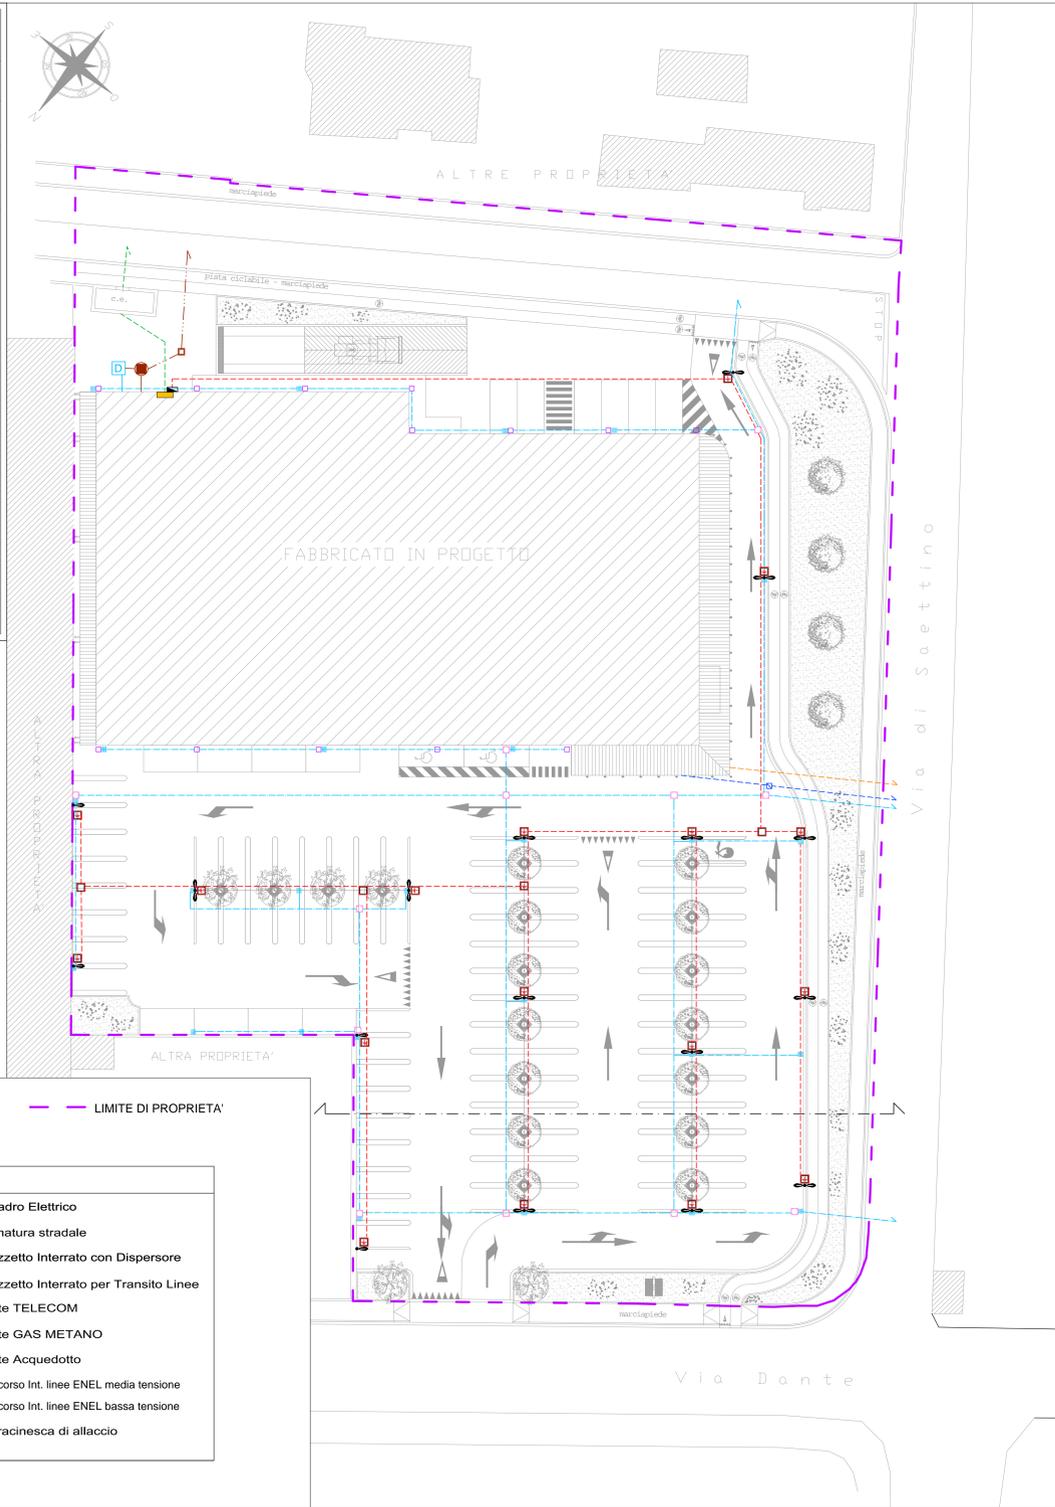

LEGENDA

	Fognatura in PVC per deflusso acque chiare		Quadro Elettrico
	Fognatura in PVC per deflusso acque nere		Armatura stradale
	Pozzetti di ispezione per fognatura chiara		Pozzetto Interrato con Dispersore
	Pozzetti di ispezione per fognatura nera		Pozzetto Interrato per Transitto Linee
	Caditoia stradale		Rete TELECOM
	Fosse Biologiche		Rete GAS METANO
	Pozzetti Degrassatori		Rete Acquedotto
	Pozzetti di raccolta pluviali		Percorso Int. linee ENEL media tensione
	Armadio di posa Enel		Percorso Int. linee ENEL bassa tensione
			Saracinesca di allaccio

