

SP 15 "Lucchese-Romanà" - SP 60 "Pesciatina"  
SP 61 "Di Poggio Adorno"  
ADEGUAMENTO DI INTERSEZIONE ESISTENTE MEDIANTE  
REALIZZAZIONE A ROTATORIA

<b>PROGETTO DEFINITIVO - ESECUTIVO</b>		<b>TAVOLA N.</b> EIB_01_01_00
<b>DOCUMENTAZIONE FOTOGRAFICA</b>		<b>SCALA VARIE</b>
<b>NOME FILE:</b> EIB_010100-SP15 - Documentazione fotografica-4A401	<b>PRATICA N.</b>	<b>Data redazione elaborato:</b> Marzo 2023
<b>C.U.P.:</b>		
<b>R.U.P.:</b> Arch. Riccardo Mauri		
<b>PROGETTISTA:</b> Ing. A.A. Del Fungo		<b>COORDINATORE PER LA SICUREZZA:</b> Geom. Elisabetta Nutini
<b>COLLABORATORI ALLA PROGETTAZIONE:</b> Geom. Elisabetta Nutini		<b>Collaboratore</b> Ing. Francesca Chimentil

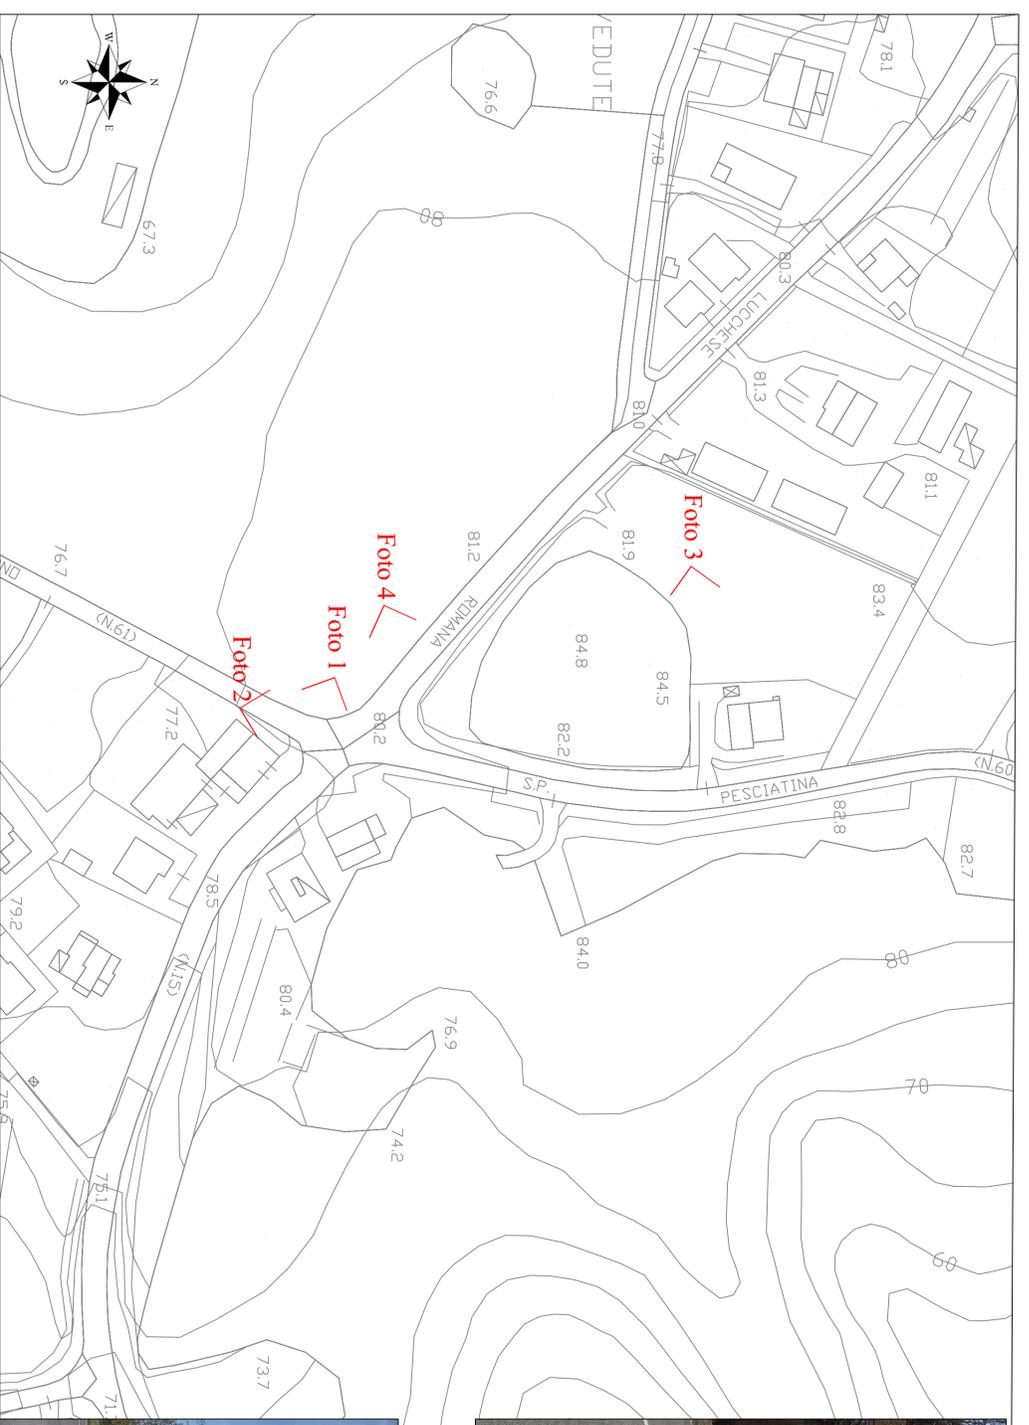


Foto 1



Foto 2

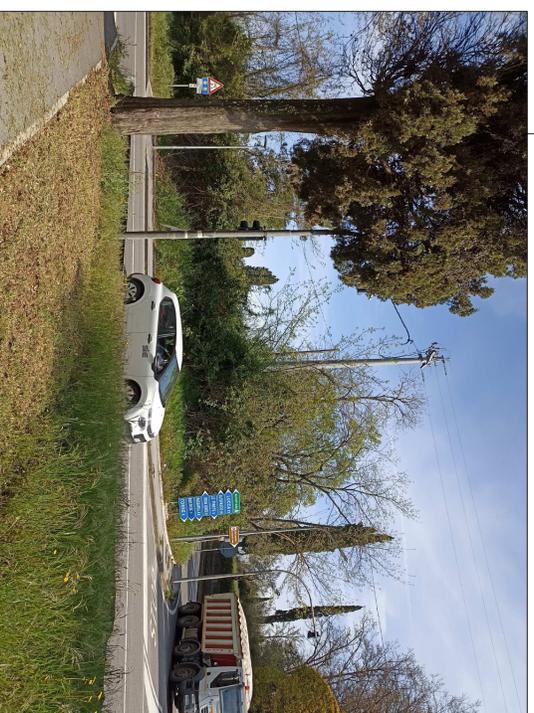


Foto 4


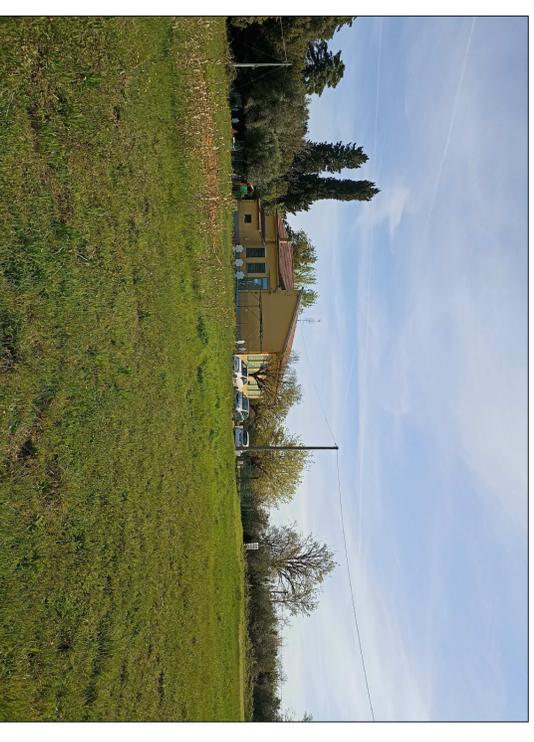


Foto 3

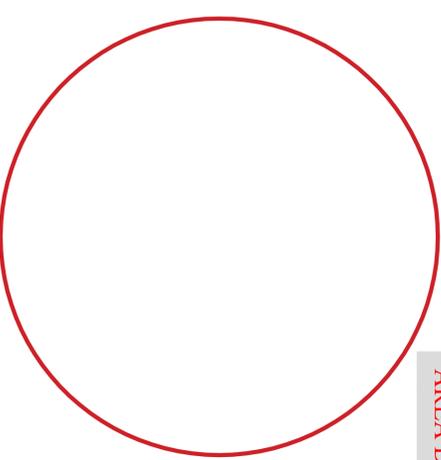

AREA DI INTERVENTO