Studio Tecnico Associato
Progettazione Integrata e Coordinata
Ing. G. Donati - Ing. R. Nucci - Geom. L. Giorgi
Largo Piero Luisi n°5/E, 56029 Santa Croce S/A (PI)
tel. 0571/34240 fax 0571/367968
P. IVA 02202180507

DATA
NOVEMBRE 2016

TAVOLA
3

DESCRIZIONE :

PIANO DI INQUADRAMENTO OPERATIVO DI COMPARTO P.I.O.d.C. RELATIVO ALL'UTOE N. 13, SCHEDA PROGETTO N. PA82, IN FUCECCHIO, LOCALITA' QUERCE, VIA PESCIATINA .

COMMITTENTE :

Bucci Lida
Leoni Roberto
Leoni Mauro
Benedetti Guglielmo
ex Benedetti Romano *Benedetti Sergio*
Sergi Marina

TECNICO:

ING. GIANCARLO DONATI

OGGETTO :

STATO DI PROGETTO

- *PLANIMETRIA CON RETI TECNOLOGICHE*
- *SEZIONE TIPO STRADALE*
- *SEZIONI AMBIENTALI*

Il disegno e tutti i diritti riservati ai sensi della legge sul diritto d'autore, quindi non può essere copiato, riprodotto o comunque messo a disposizione di altri persone che non siano quelle a conoscenza del progetto. D.Lgs. 9/4/2003 n.68 e D.P.R. 16/4/2003 n.254 Legge Nazionale Sul Diritto d'Autore

RETI DI SERVIZI scala 1:200

LEGENDA servizi

Perimetrazione PA82	
Rete Telecom	
Rete Enel	
Rete Acque	
Acque nere	
Acque bionde da cucine	
Acque meteoriche Ø200	
Acque meteoriche Ø500	
Tubazione lungo la via Pesciatina Ø600	
Pubblica illuminazione	
Pozzetto degrassatore	
Depuratore biologico	
Pozzetto di ispezione	
Pozzetto di raccolta acque meteoriche	
Zanella ad un petto / doppio petto	

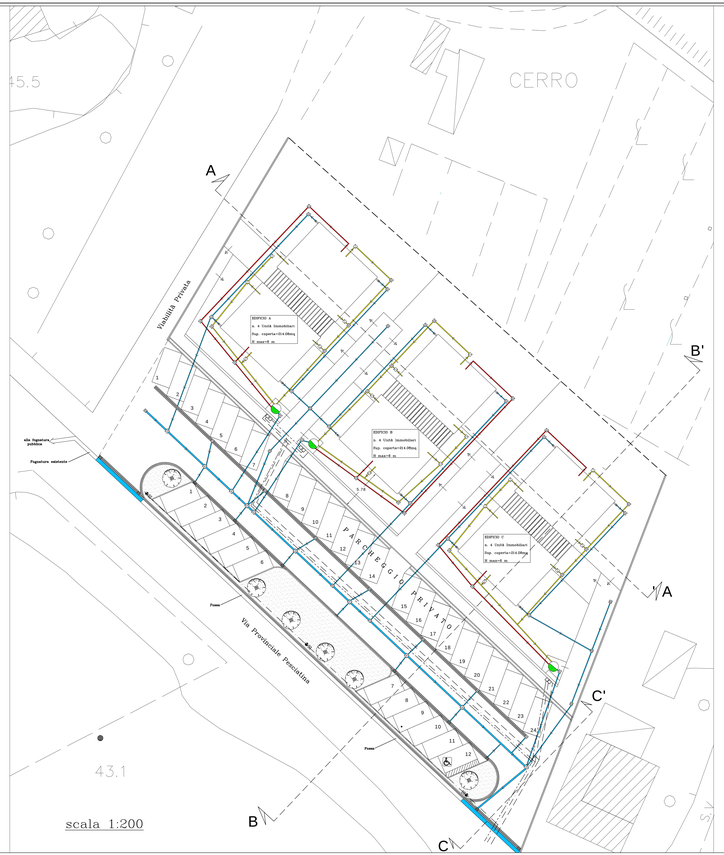

PARTICOLARE scala 1:50

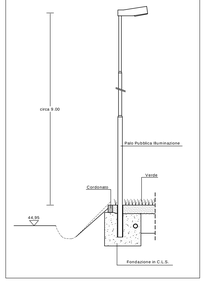

SEZIONE TIPO scala 1:50

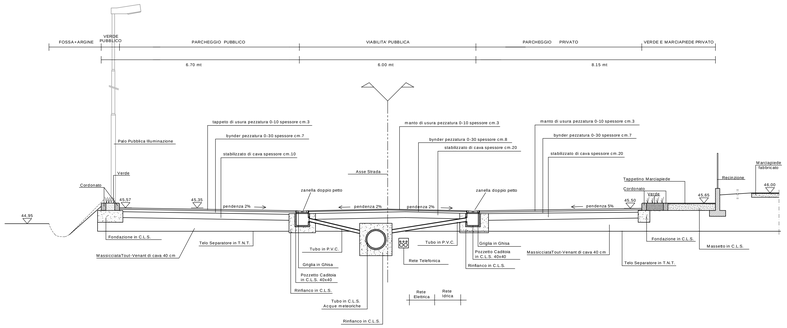

SEZIONE C-C' scala 1:50

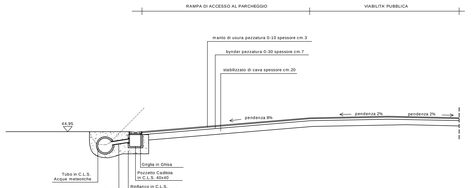

SEZIONE A-A' scala 1:100

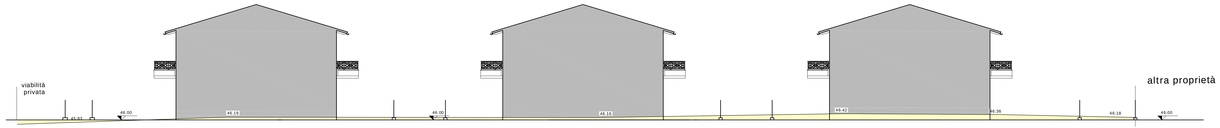

SEZIONE B-B' scala 1:100

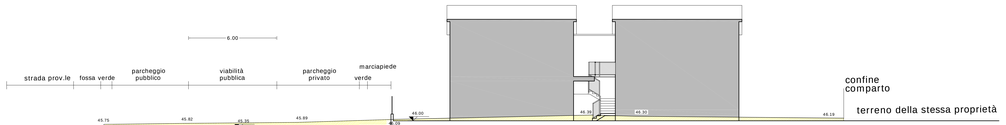
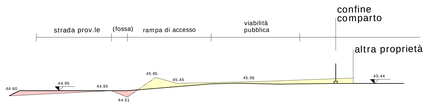
SEZIONE C-C' scala 1:100