Piano Terreno - Invariato

Piano Primo - Approvato

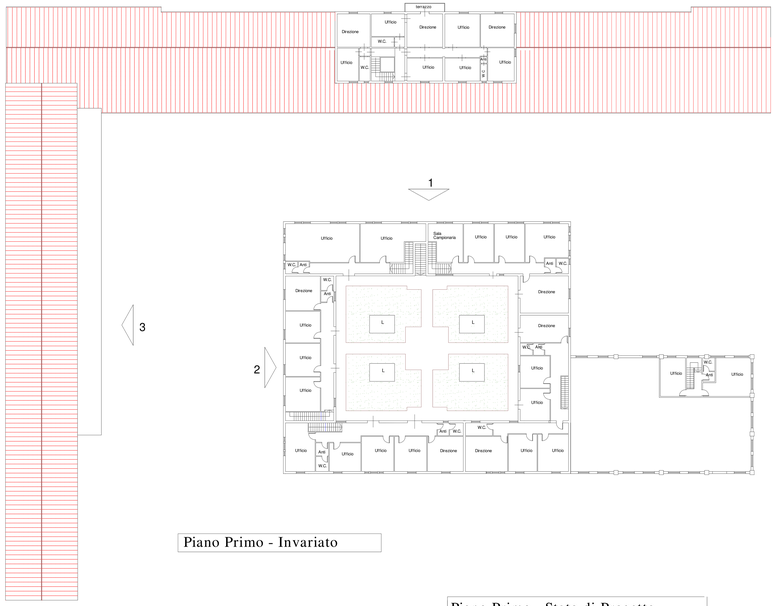

Piano Primo - Invariato

Piano Primo - Stato di Progetto

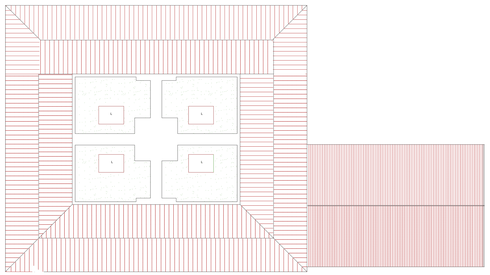

Piano Secondo - Invariato

Comune di Fucecchio
Provincia di Firenze

PROPOSTA DI ATTUAZIONE DEL P.A. 13
(Già P.I.O. di C. 31 - Area Elementare nr° 3)
Area ex Saffa - Via Dante

Proprietà : **Soc. HIBISCUS S.r.l.**
Via Dante, 131 - 50054 Fucecchio (FI)
tel/fax 0571 20004

Progettisti :
Ing. Antonio Pellegrini
studio Associato d'Ingegneria
Via Ilio chi Mia, 39 - 56035 Santa Croce sull'Arno (PI)
tel. 0571 366657 fax. 0571 1970679

Ing. ANTONIO PELLEGRINI
ORDINE INGEGNERI della Provincia di PISA
N° 1534 Sezione A
INGEGNERIA CIVILE E AMB.ENTALE
INGEGNERE

Firmato digitalmente da
ALESSANDRO PIZZUTI
CN = PIZZUTI ALESSANDRO
O = Collegio dei Geometri di Firenze
C = IT

Geom. Alessandro Pizzuti
studio tecnico
Viale C. Colombo, 3 - 50054 Fucecchio (FI)
tel/fax 0571 21457 cell. 348 4414284

6

GENNAIO 2022

Sub - Comparto 4 Lotto "a" zona di recupero
Pianta Piano Terreno, Primo
Progetto di Recupero

STATO DI PROGETTO

Scala 1 / 200

ENTE DI FUCECCHIO
PROGETTO DI ATTUAZIONE DEL P.A. 13 (EX P.I.O. DI C. 31 - AREA ELEMENTARE N° 3)
AREA EX SAFFA - VIA DANTE
E