


Area Elementare 3
Comparto n°
31
Scheda di Progetto

Tipologie:

- a. patrimonio edilizio esistente
- b. case in linea
- c. case in linea
- d. case in linea e a torre con portico e commercio al p. t.
- e/f. case in linea con commercio al p. t.

- g. case bifamiliari e plurifamiliari con giardino
- h. edificio commerciale e direzionale

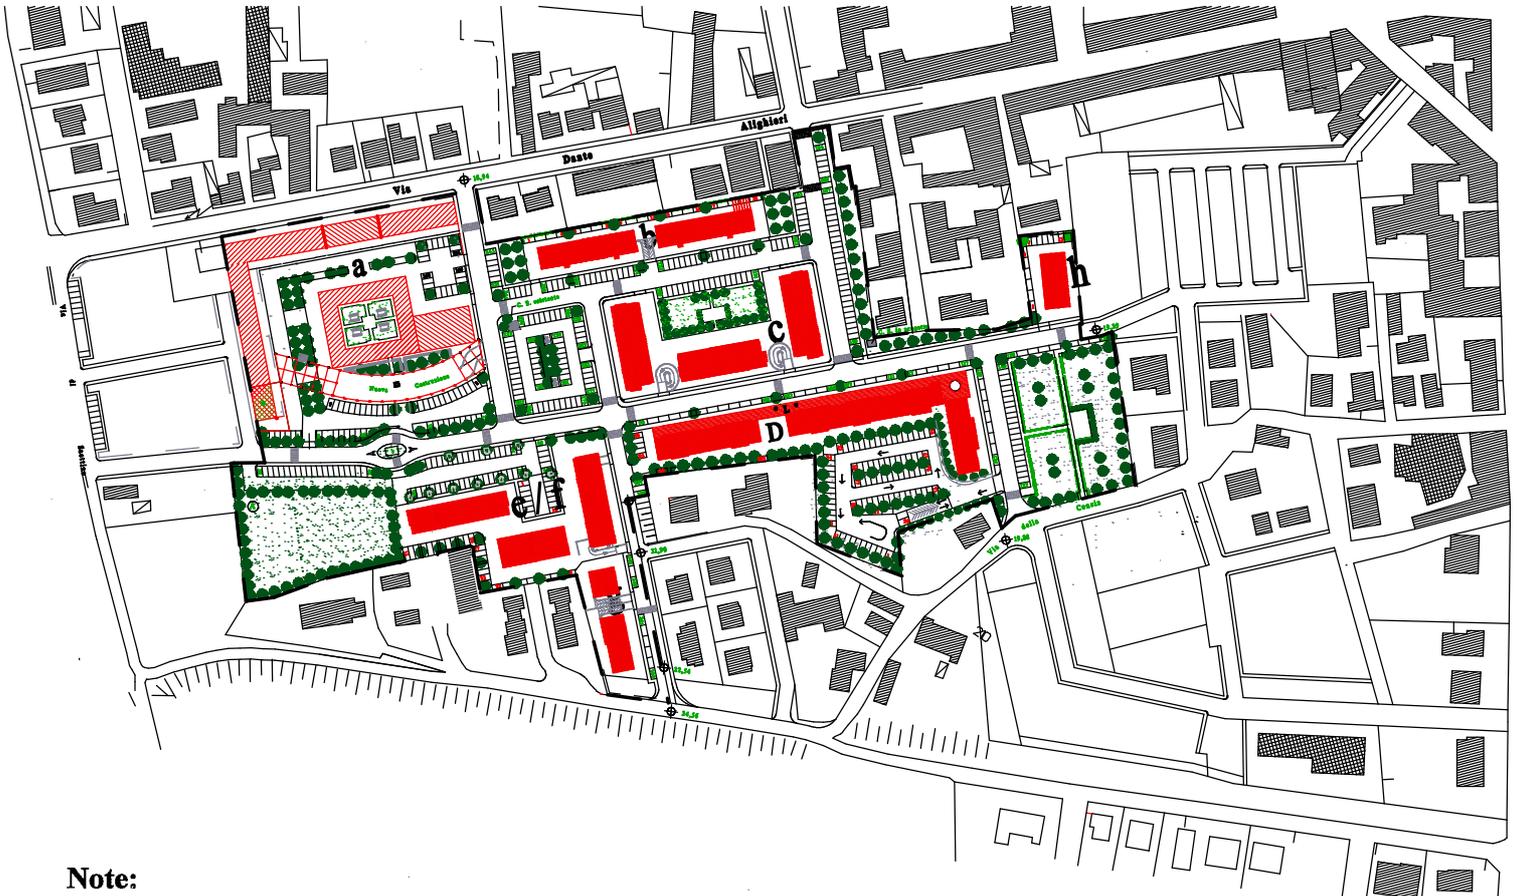

Note:

- 1) di cui mq. 6335 verde pubblico attrezzato; mq. 3562 asilo nido e mq. 300 (mq. 143 di coperto e mq. 157 di scoperto) per l'edificio ad attrezzature socio-culturali; mq. 67 BEA.
- 2) zona D7 soggetta a Piano di Recupero con destinazione d'uso: artigianato di qualità, attività espositive e terziarie e di servizio alla produzione, attività commerciali, direzionale.
- 3) di cui mq. 7609 a parcheggi; mq. 7195 a strade; mq. 2514 a marciapiedi; mq. 970 a pista ciclabile.

Zona	Sup. Territ	Sup. Fond.	S.U.L.	Destinazione D'uso (S.U.L.)			Altez.	Allogg	Opere Urban.	
				resid.	com/esp.	direz.	artig		Park.	Spazi Pubblici
R3	55990	19592	21130	17920	740	2075		243		
a		7846	2)						18288 3)	10264 1)
b		2240	1600	1600				8	20	
c		3322	5270	5270				15,5	78	
d		7430	7720	6200	300	865		15,5/21,5	83	
e/f		4300	4990	4050	190	710		12,5/15,5	54	
g		1360	800	800				8	8	
h		940	750		250	500		10,5		