



Variante al Piano Regolatore Comunale Generale

VARIANTE AL PRG VIGENTE
CONTESTUALE AL PIANO DI LOTTIZZAZIONE
DENOMINATO
PIANO DI INQUADRAMENTO OPERATIVO DI COMPARTO
- AE 3 - COMPARTO 31

ESTRATTI PRG TAVV. 2/12 - 2/14
STATO VIGENTE - STATO VARIANTE - STATO SOVRAPPOSTO


TAV.

1


Progetto: Arch. Antonio Comuniello
Arch. Andrea Colli Franzone
Arch. Donatella Varallo
Garante della Comunicazione: Geom. Teodoro Epifanio

scala 1:5000


giugno 2011

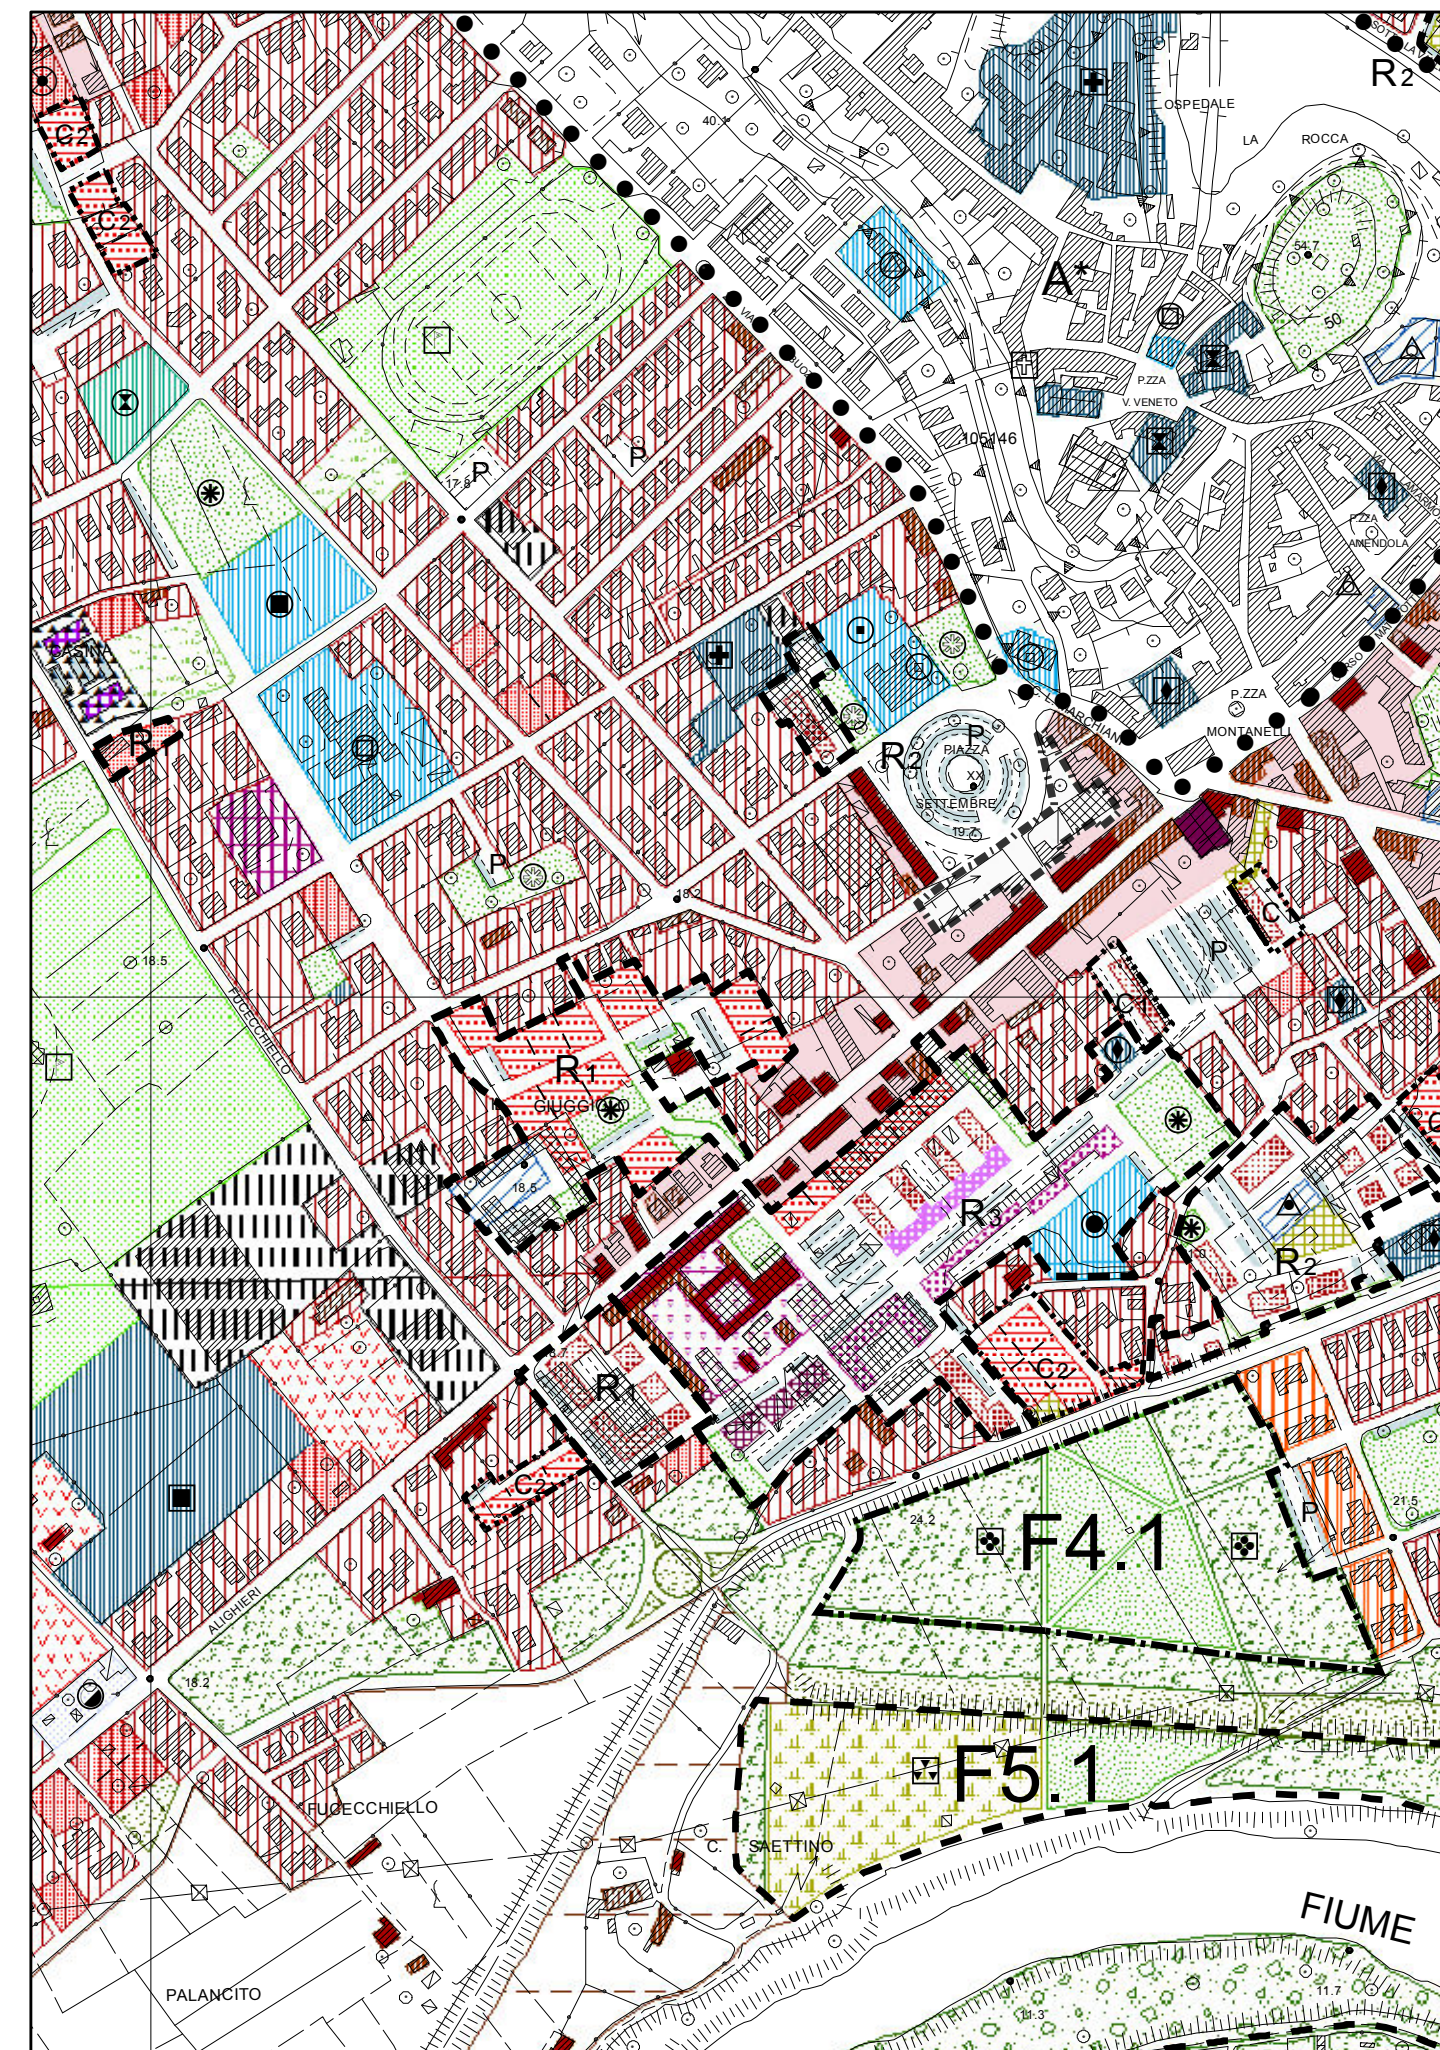

STATO VIGENTE

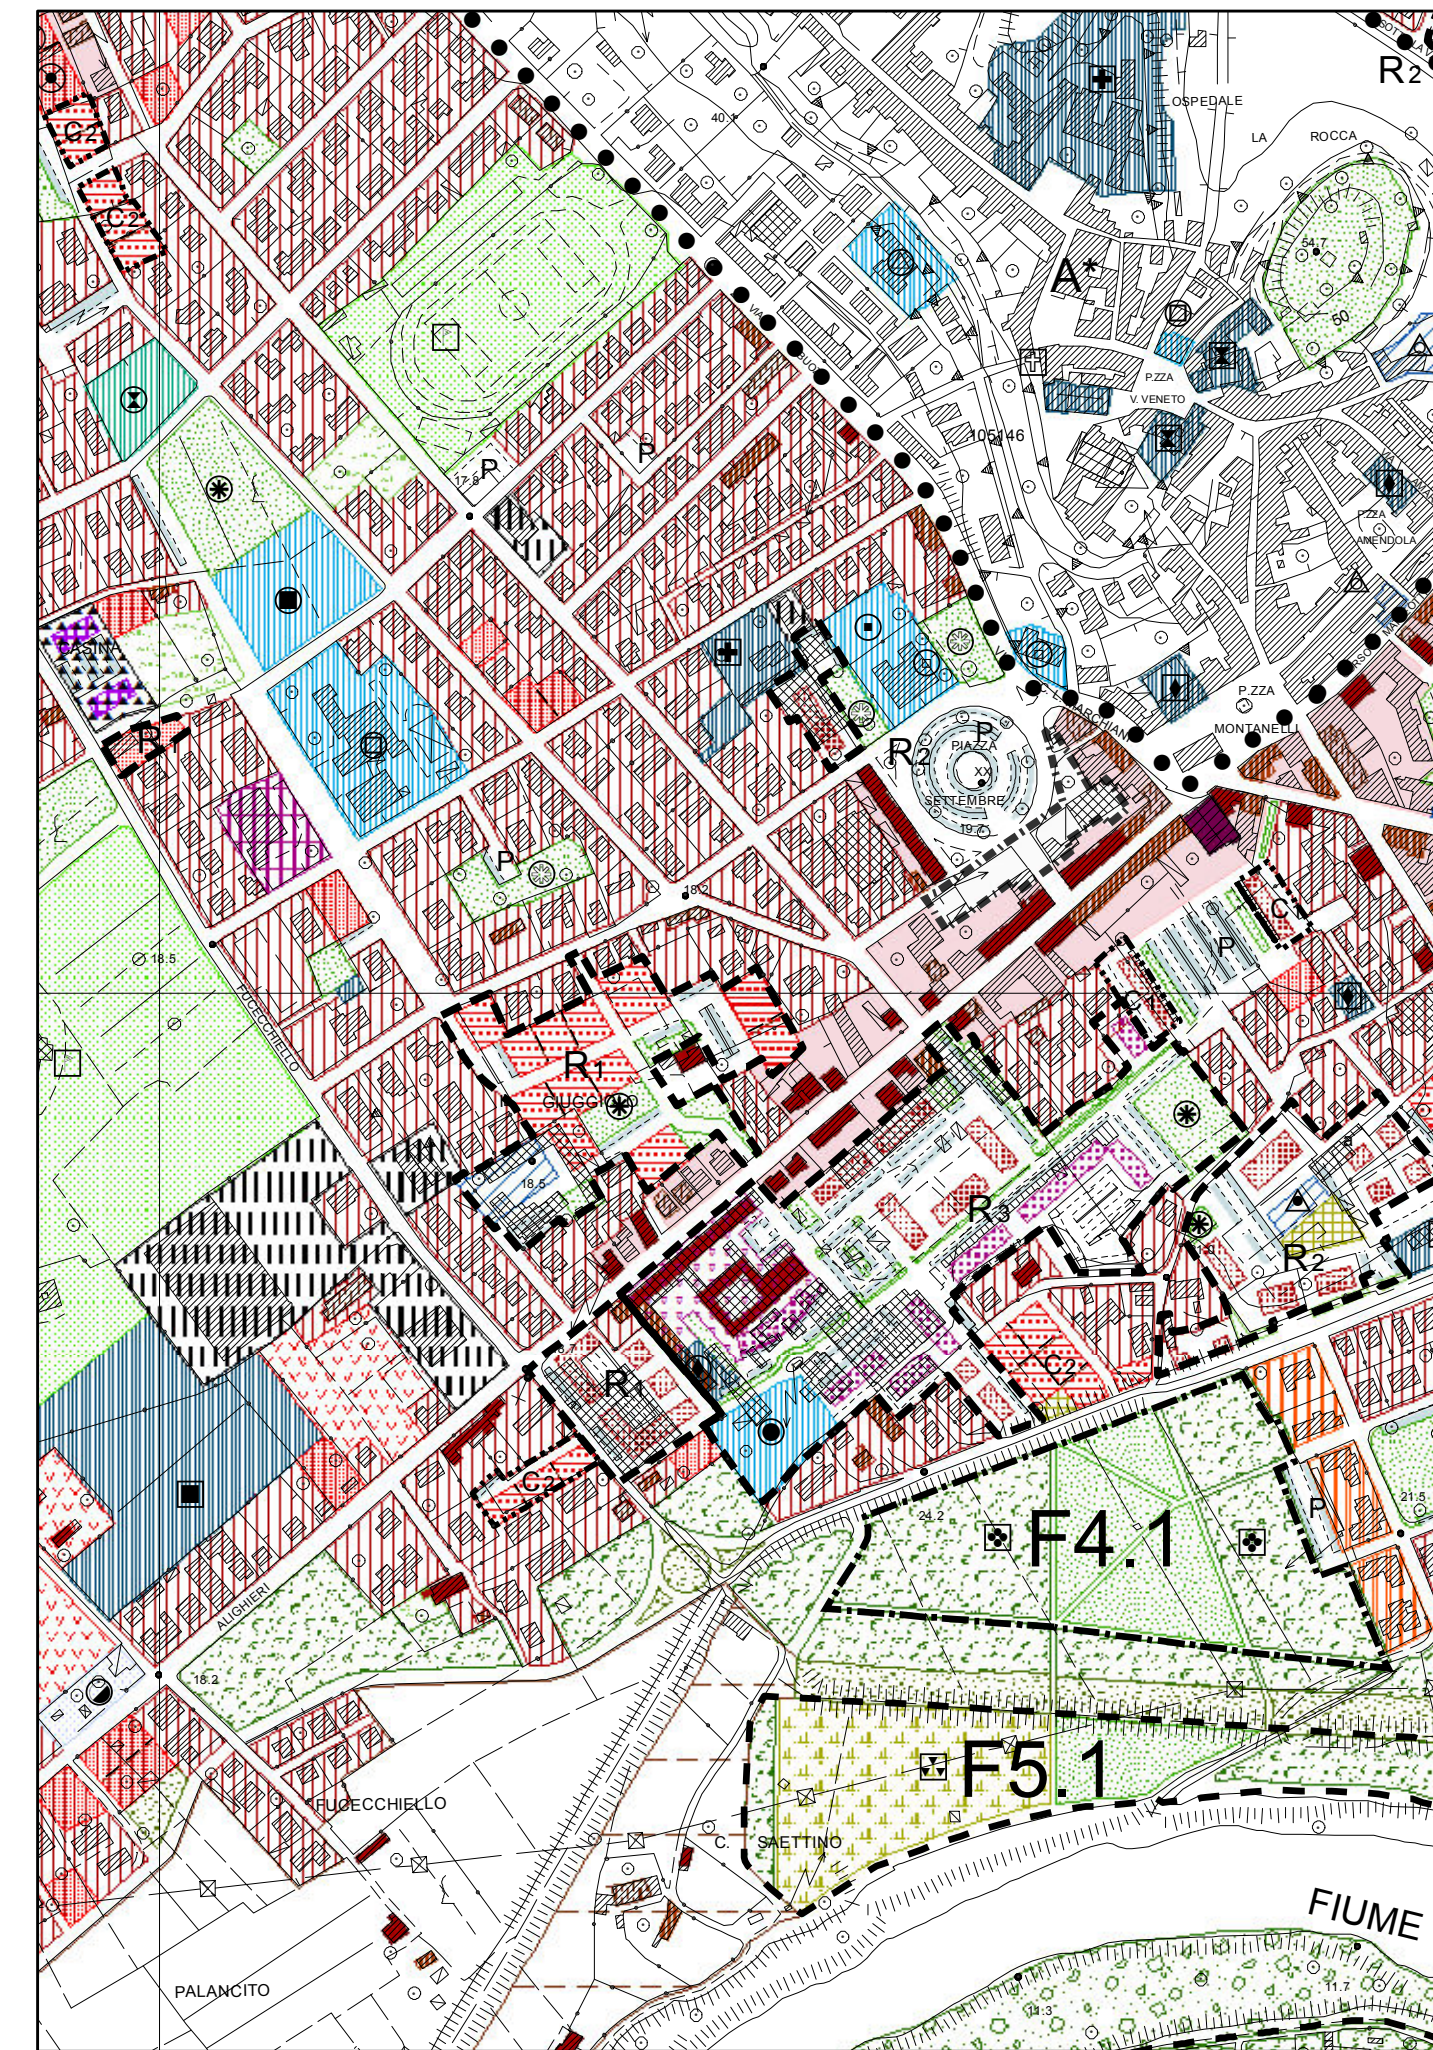

STATO VARIANTE

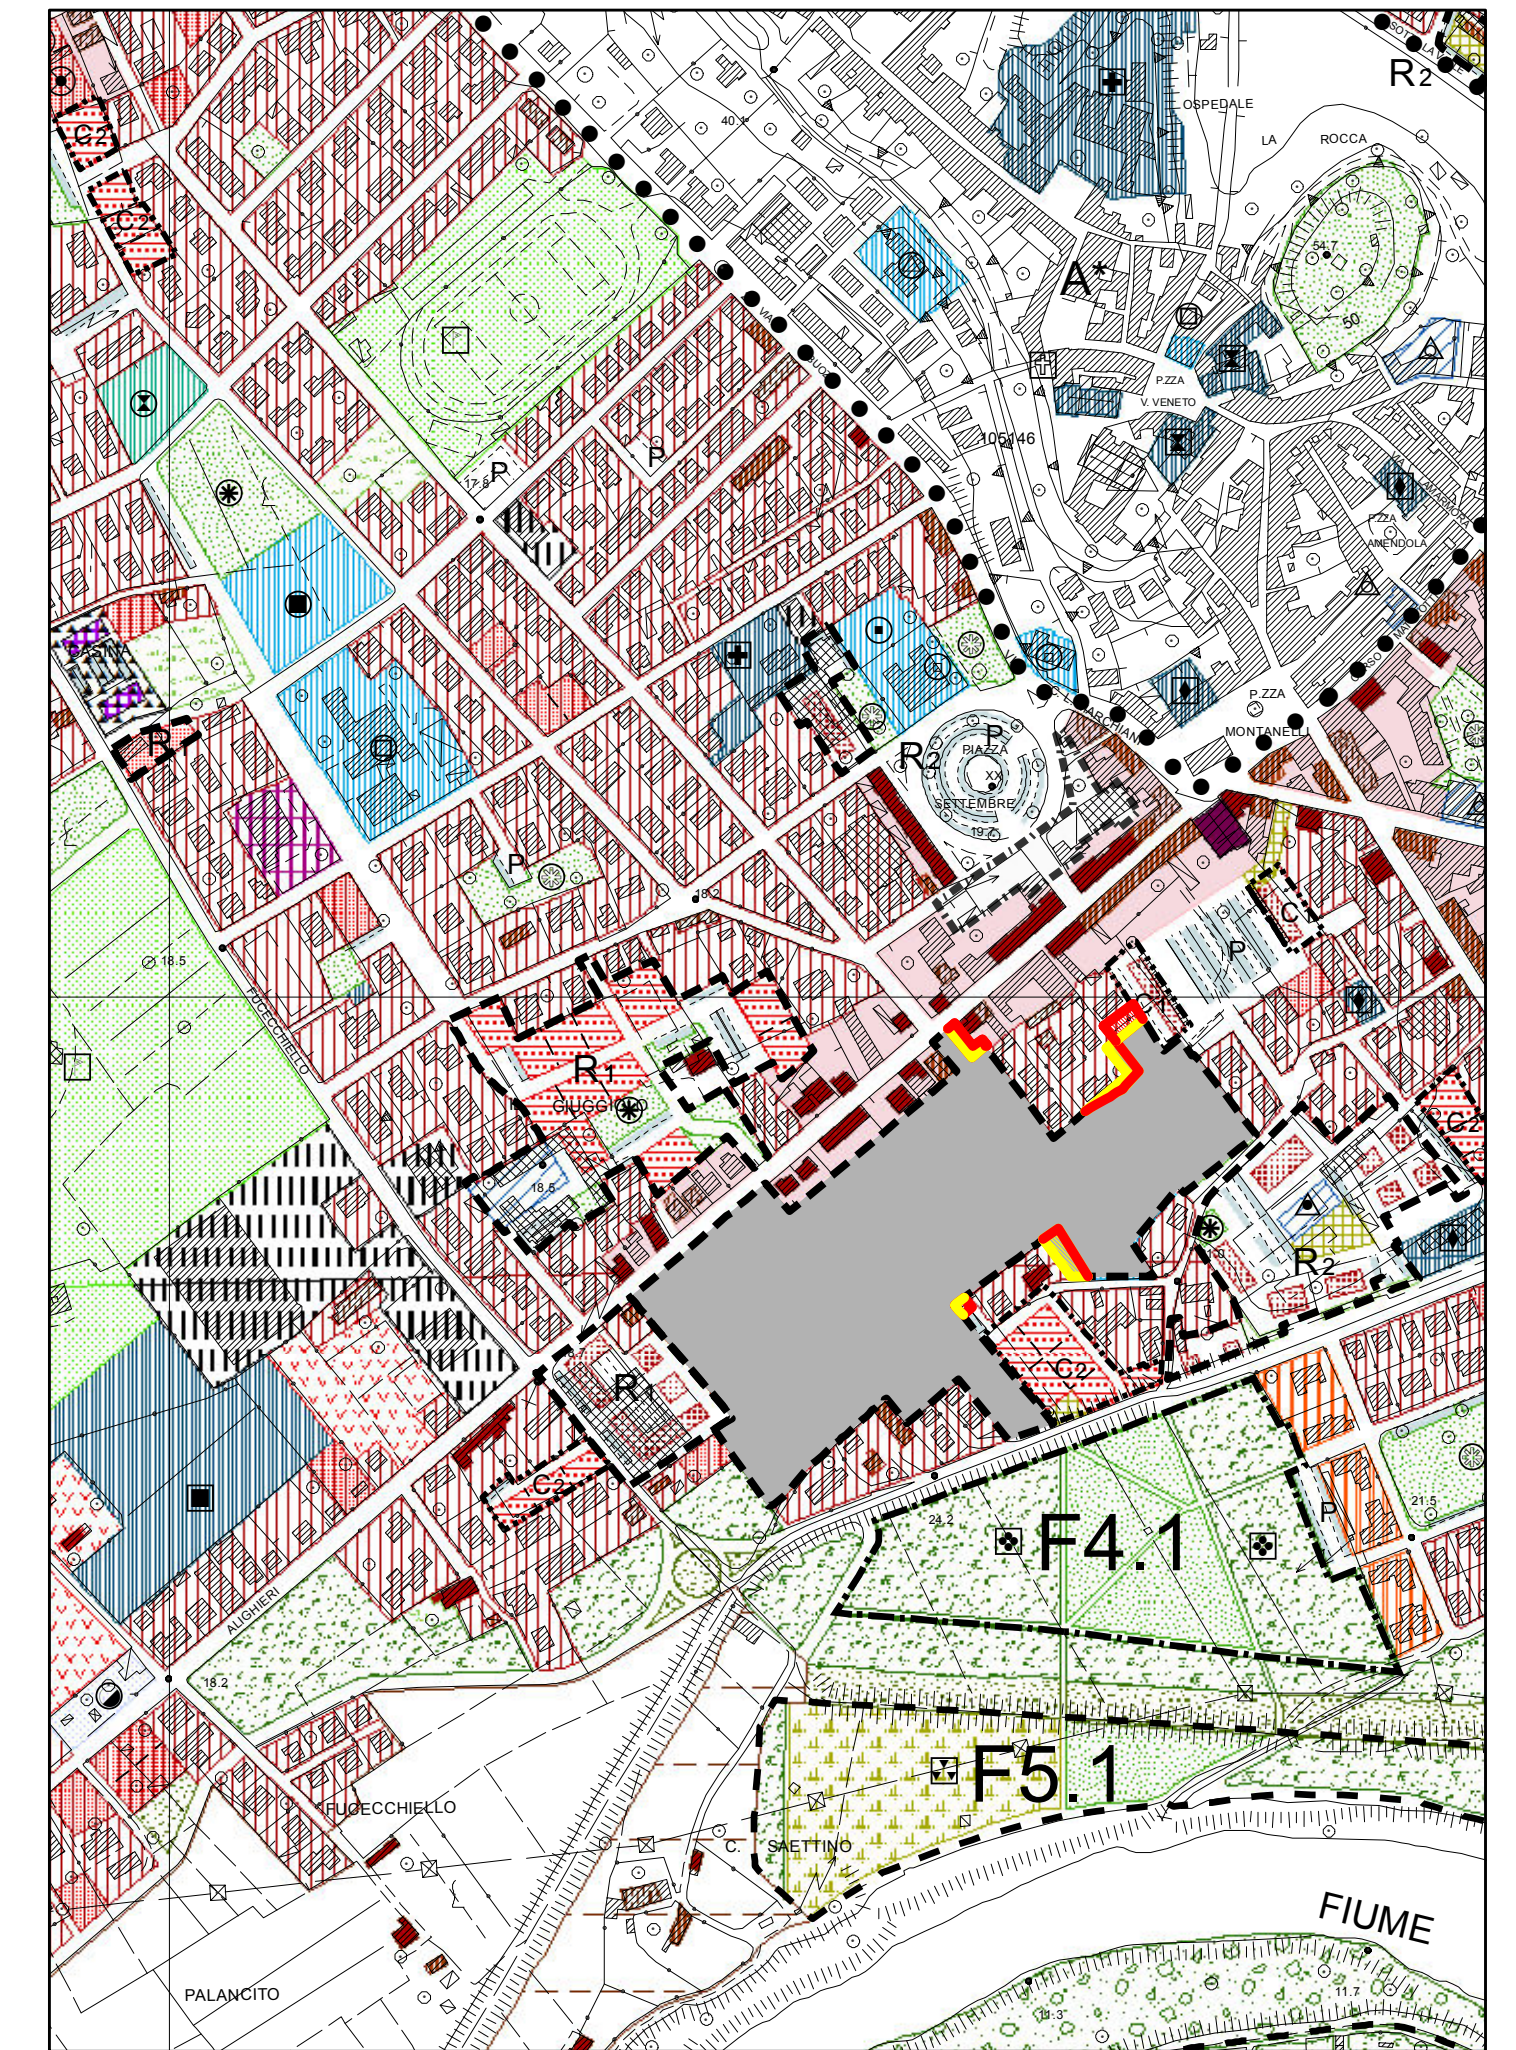

STATO SOVRAPPOSTO

aggiunte riduzioni