COMUNE DI FUCECCHIO
Città Metropolitana di Firenze

PROGETTO DEFINITIVO	REALIZZAZIONE DI PARCHEGGIO PUBBLICO SOTTERRANEO ED ASCENSORI IN VIA SBRILLI, PER LA FRUIBILITA' PEDONALE DEL CENTRO STORICO, DELLA MOBILITA' DOLCE E MIGLIORAMENTO DELLA VIABILITA' SIA IN AMBITO COMUNALE CHE SOVRACOMUNALE
LOCALITA'	Via Mario Sbrilli - 50054 Fucecchio (FI)
COMMITTENTE	Comune di Fucecchio (FI) - Via La Marmora 34 - 50054 P.E.C.: comune.fucecchioi@postacert.toscana.it P.I. e C.F. 01252100480

Progettista incaricato:	Studio Strutture S.r.l. - Dir. Tecn. Ing. Pietro Mele
Progetto architettonico:	Arch. Marianna Coglievina
Progetto strutturale:	Ing. Pietro Mele
Progetto impianti:	Ing. Giovanni Gennai
Progetto impianto elettrico:	P.I. Pietro Brutti
Responsabile del procedimento:	Arch. Paola Pollina

PROGETTO DEFINITIVO Data: Ottobre 2021	Oggetto: Elaborato grafico Valutazione Progetto di Prevenzione Incendi Scala 1:200	TAV. N. MA02

NOTE STRUTTURE

RESISTENZA AL FUOCO
Strutture portanti = R 15
Strutture separanti/compartimentazione (vani tecnici) = REI 120
Strutture separanti/compartimentazione (vano scale) = REI 120

NOTE IMPIANTI

IMPIANTO ILLUMINAZIONE EMERGENZA
Locali provvisti di impianto di illuminazione di emergenza che garantisce un grado di illuminazione di almeno 10 lux a un metro da terra lungo le vie di uscita e di almeno 5 lux a un metro da terra negli altri ambienti accessibili al pubblico.

IMPIANTO RILEVAZIONE ED ALLARME ANTINCENDIO
Locali protetti da impianto di rilevazione automatica ed allarme antincendio UNI 9795 con autonomia min 60 m.

IMPIANTO IDRICO ANTINCENDIO
Impianto alimentato riserva idrica e gruppo di pompaggio, calcolato per livello di protezione 1 secondo la UNI 10779.

NOTE AERAZIONE LOCALI

Piano	Dest. uso	Sup. locali (mq)	Sup. min aperture (mq)	Sup eff. aperture
Seminterrato	Autorimessa Pubblica	2800	70	70

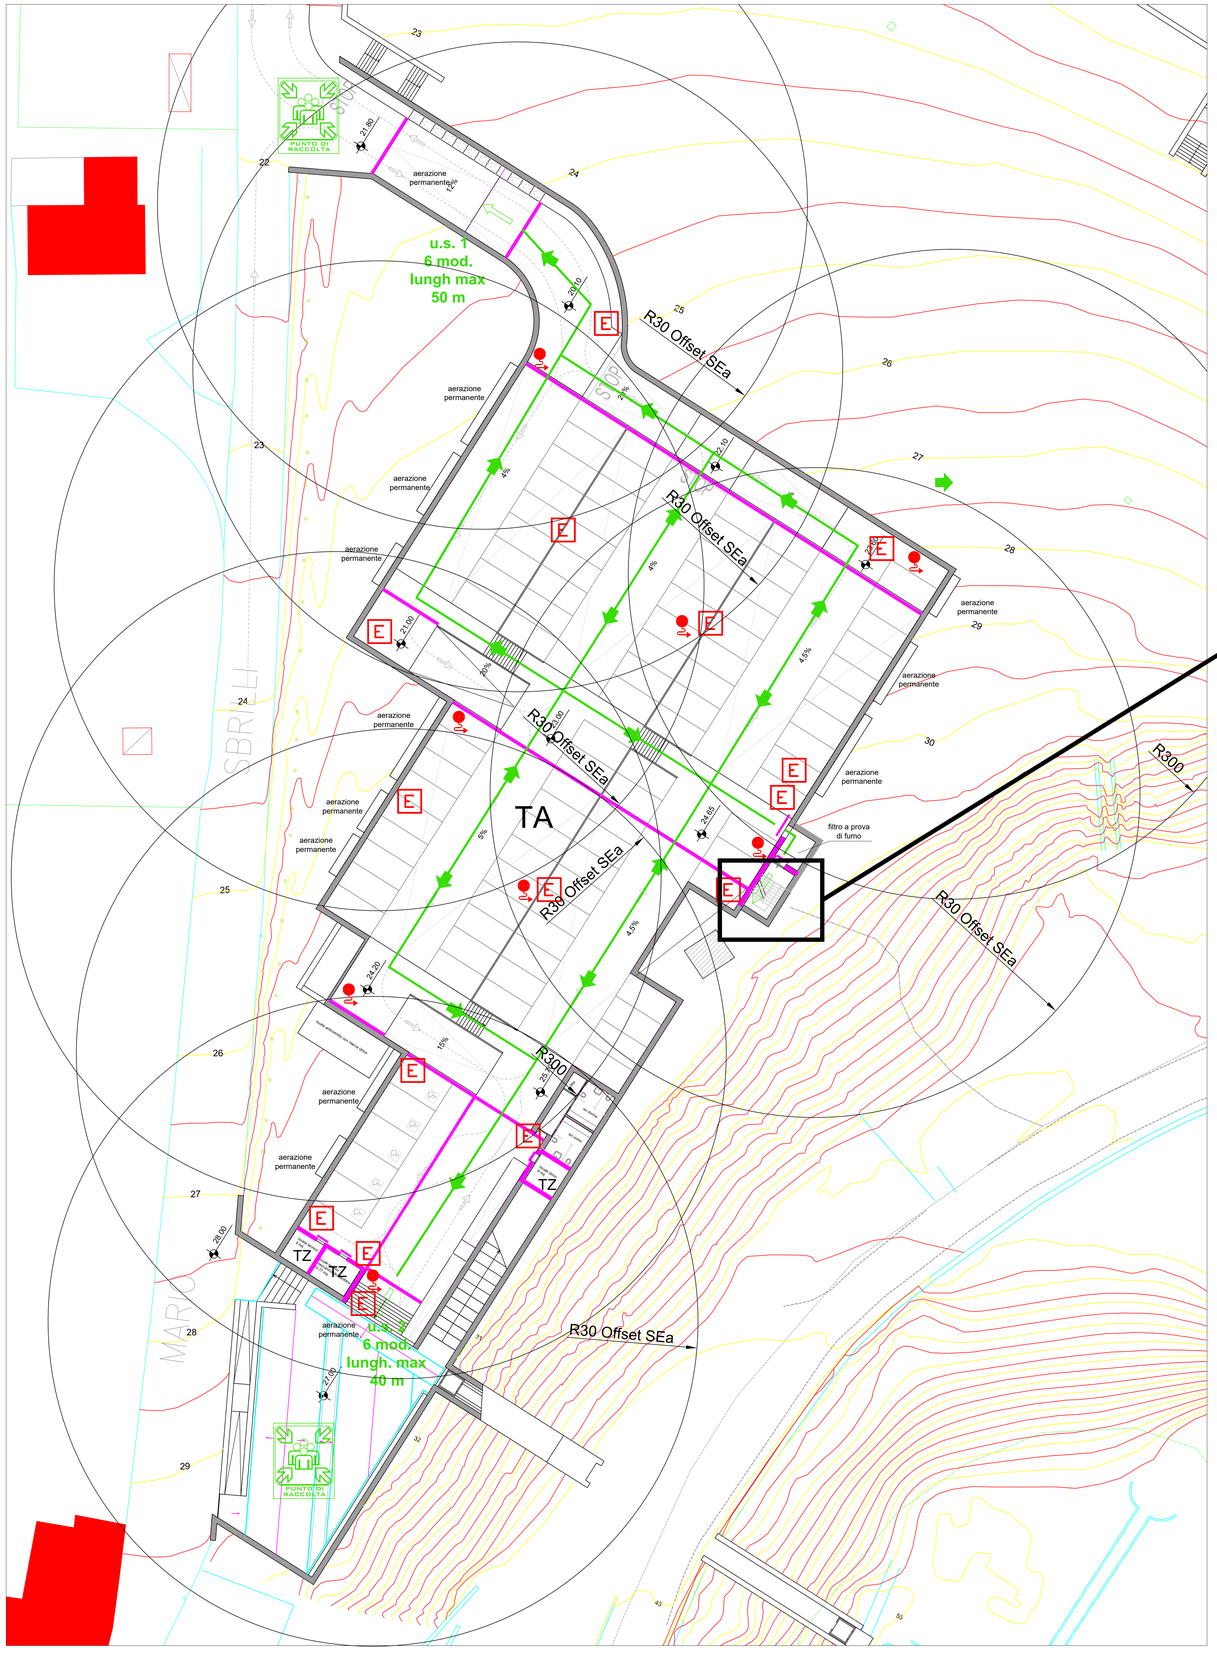

LEGENDA SIMBOLI ANTINCENDIO
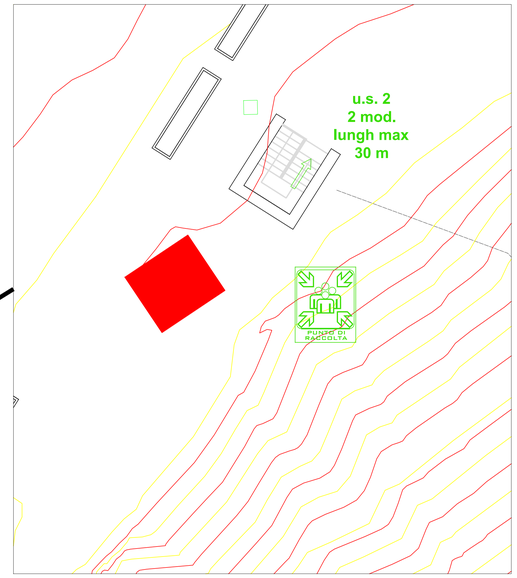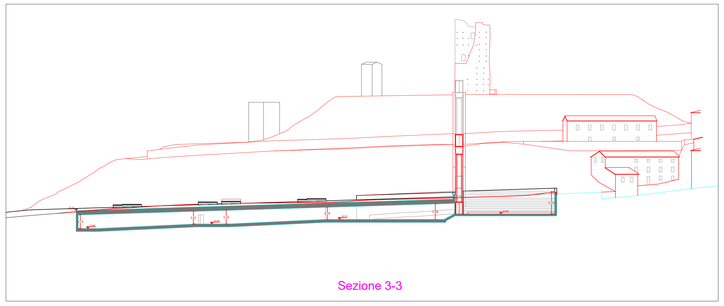
SISTEMI ANTINCENDIO DIRETI		NASPO
		IDRANTE A MURO CON TUBAZIONE FLEXIBILE LUNGA
		IDRANTE SOTTOSUOLO
		IDRANTE SOPRASUOLO
		ATTACCO PER AUTOPOMPA SIMBOLO CAPPIO
ESTINTORI	E	ESTINTORE
	E	ESTINTORE DIRETO
	E	ESTINTORE CARRELLATO
SISTEMI DI VIE D'USCITA		PERCORSO DI USCITA - uscita - uscita - uscita - uscita
DISTANZIAMENTO		FUGA INTERNA
		FUGA ESTERNA
		PUNTO DI RACCOLTA
SEPARAZIONI		SEPARAZIONE REI120
		SEPARAZIONE REI180
		SEPARAZIONE REI120