

Committente

**IMMOBIL GREEN srl**

Oggetto

**Proposta di Piano Attuativo di Iniziativa Privata - PA98**

Ubicazione

Fucecchio

Viale Colombo

Foglio di Mappa 54 - Particella 804-805

Progettista

**GEOM. SIMONE COLTELLI - ARCH. MARCO NERI**

Direttore dei lavori

Rappresentazione

SCHEDA PROGETTO PA98 - RU - ESTRATTO DI MAPPA

-SOVRPPOSTO RU/CATASTO - PIANO STRUTTURALE

VERIFICA SUPERFICIE FONDIARIA - FOTO AMBIENTALI

scala

1/2000

Tavola

**2 / 9**

Data Giugno 2022

**Arch. Stefano Talini - Arch. Neri Marco - Geom Simone Coltelli**

Via Basili 2 - 56029 Santa Croce Sull'Arno PI - Tel. 0571 33101 Fax. 0571 382264

A termini delle vigenti leggi sul diritto d'autore, questi elaborati non potranno essere copiate, riprodotti o comunicati ad altri (personali o aziendali, anche parzialmente), senza ns. esplicita autorizzazione




Studio Tecnico Associato  
Arch. Stefano Talini  
Geom. Simone Coltelli  
Arch. Marco Neri  
Geom. Romina Proietti

**REGOLAMENTO URBANISTICO** SCALA 1:2000



**Regolamento urbanistico - Comune di Fucecchio**

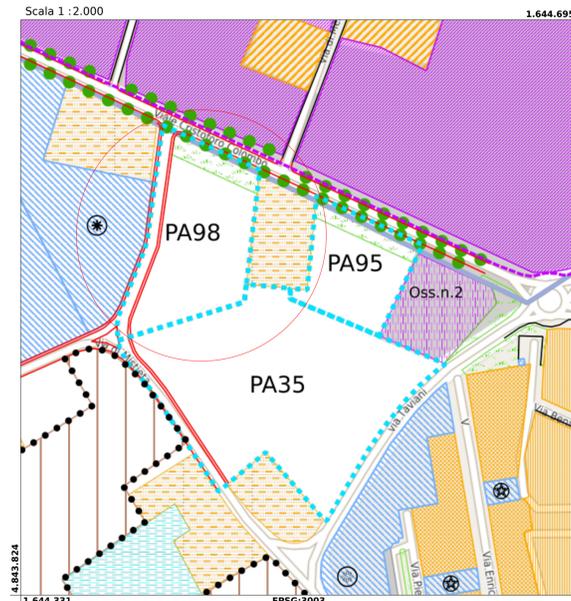


**STATO ATTUALE -- PA98**

**SOVRAPPOSTO RU-CATASTAO** SCALA 1:2000 Foglio n. 54 particella n. 804-805




**Regolamento urbanistico - Comune di Fucecchio**

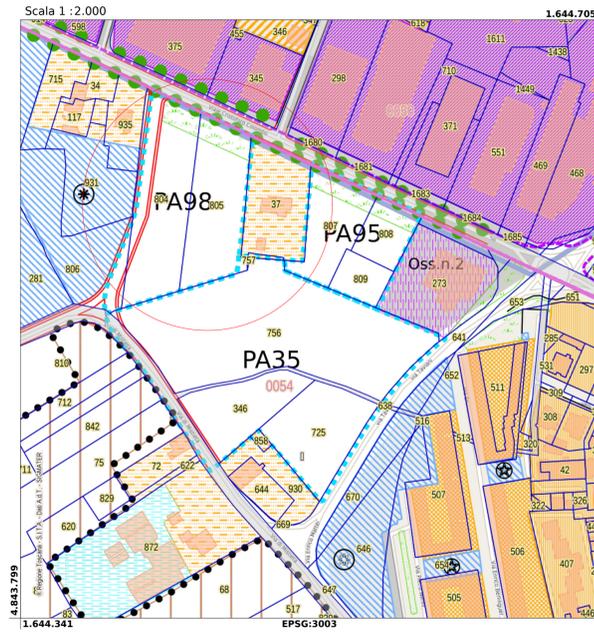

**PIANO STRUTTURALE** SCALA 1:2000



**Piano strutturale - Comune di Fucecchio**

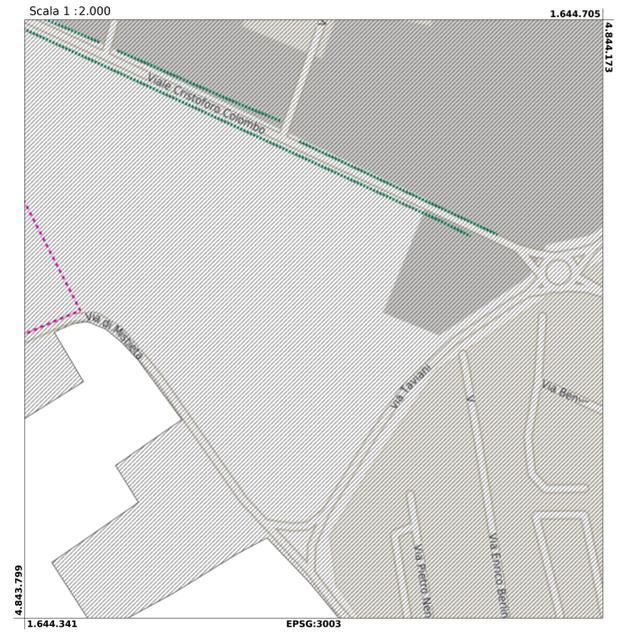


**ESTRATTO CATASTALE** SCALA 1:2000 Foglio n. 54 particella n. 804-805- porzione 806

Ufficio Provinciale - Territorio - Direttore STEFANO MASTRONARDO

**SUPERFICIE CALCOLATA  
CON STRUMENTAZIONE  
AUTOMATICA CAD**

**LIMITE DEL COMPARTO PA98 - 2 VAR.**

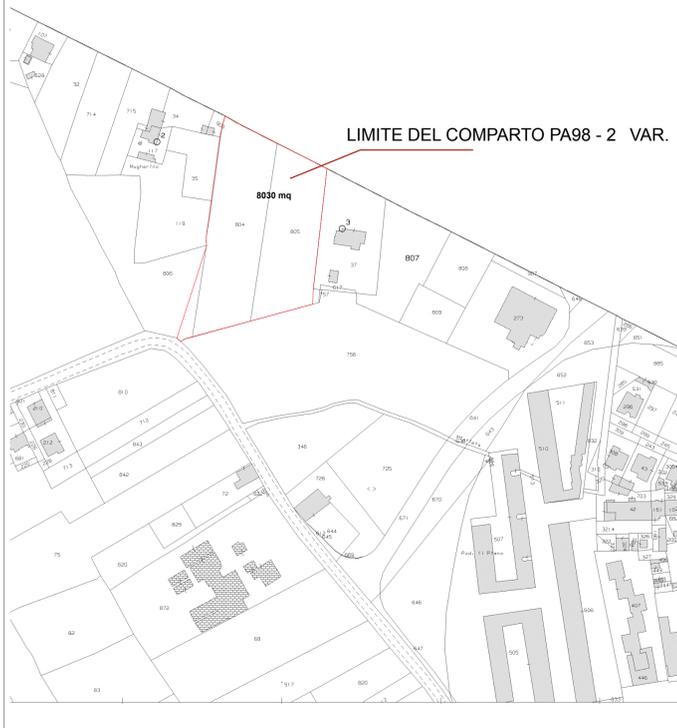

**REGOLAMENTO URBANISTICO ORTOCARTA - INQUADRAMENTO  
FOTOGRAFICO** SCALA 1:2000



**Regolamento urbanistico - Comune di Fucecchio**



**FOTO 1**



**FOTO 2**



**FOTO 3**



**FOTO 4**



**FOTO 5**



**FOTO 6**

