


Giannoni & Associati Via S. Andrea n° 17 - 56029 Santa Croce sull'Arno (PI) tel 057134587 fax 057134588 e-mail: giannoni.associati@iionet.it		Andrea Lami geometra Via S. Tommaso n° 20 - 56029 Santa Croce sull'Arno (PI) tel 057134977 fax 057134977	
denominazione: Piano di Recupero - Scheda Progetto PA15, per realizzazione di complesso immobiliare costituito da edificio commerciale di media struttura di vendita con attività di vicinato ed edificio pluripiano a destinazione residenziale con aree a parcheggio ed a verde, in Comune di Fucecchio, via Dante angolo via di Saettino.			
titolo: INDIVIDUAZIONE AREE OGGETTO DI OPERE DI URBANIZZAZIONE STATO SOVRAPPOSTO: PLANIMETRIA GENERALE INDIVIDUAZIONE LOTTI DI INTERVENTO			
scala:	1:250	avviso:	
data:	Novembre 2015	sost.:	Tav. 14/a datata Gennaio 2014
proprietà:	SILLA srl		

14/b

Progettisti: Paolo Giannoni architetto
 Andrea Lami geometra

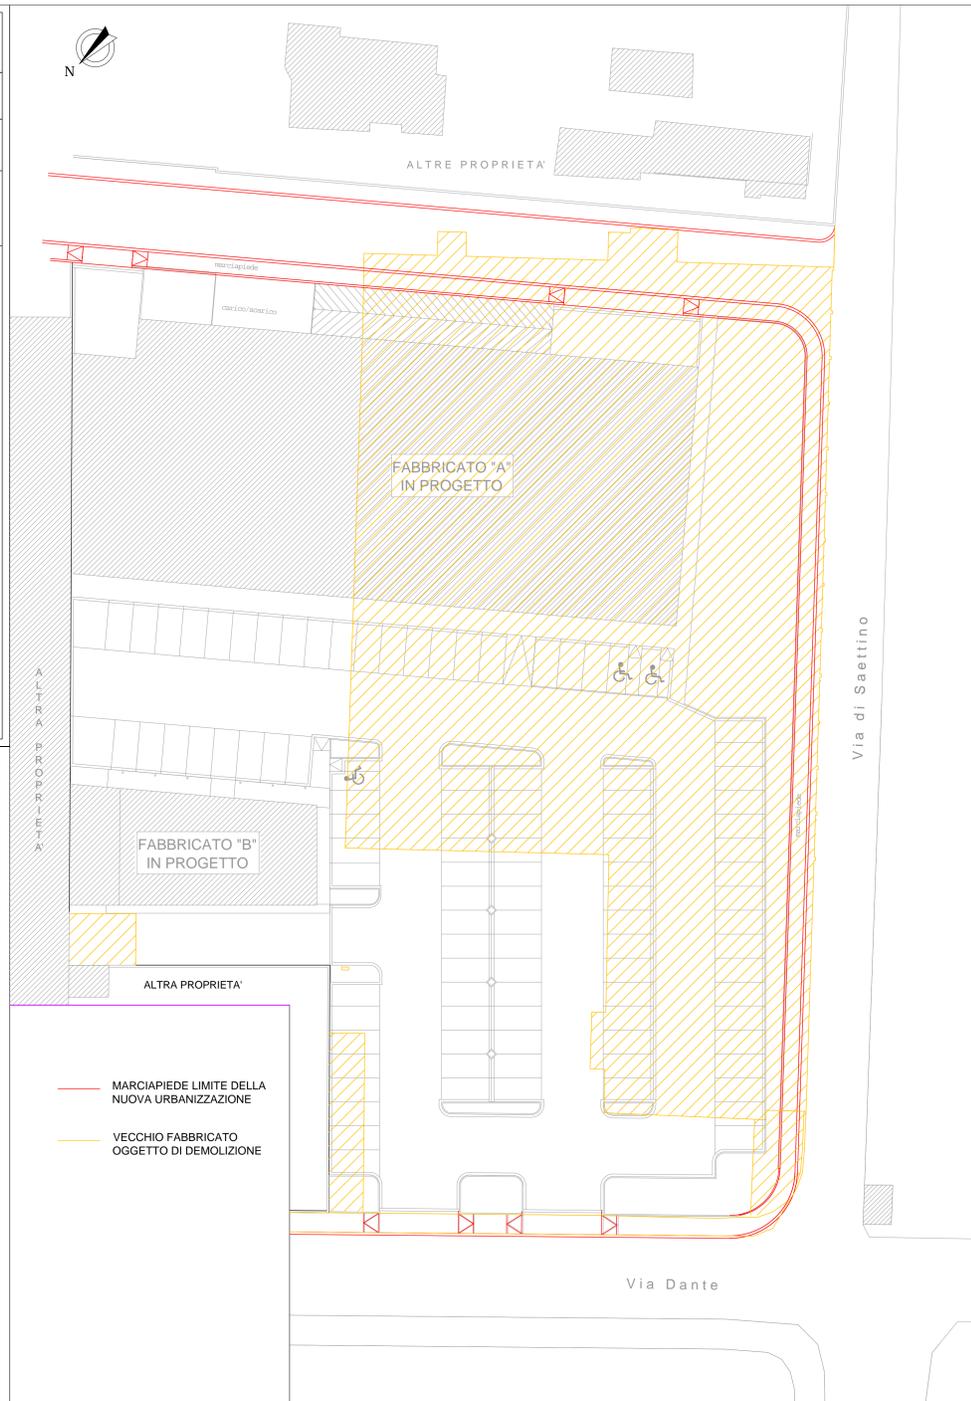

STATO SOVRAPPOSTO: PLANIMETRIA GENERALE



INDIVIDUAZIONE AREE OGGETTO DI OPERE DI URBANIZZAZIONE