

Oggetto: PIANO URBANISTICO ATTUATIVO DI INIZIATIVA PRIVATA "PA94"
PROGETTO DI RISTRUTTURAZIONE DI FABBRICATI AD USO ANNESSI AGRICOLI
POSTI IN COMUNE DI FUCECCHIO VIA RAMONI


TAV. 4 DOCUMENTAZIONE FOTOGRAFICA

Proprietà: ALMAROSA s.a.s. DI PELLEGRINI SARA E C.

firma:

Il tecnico:

data:

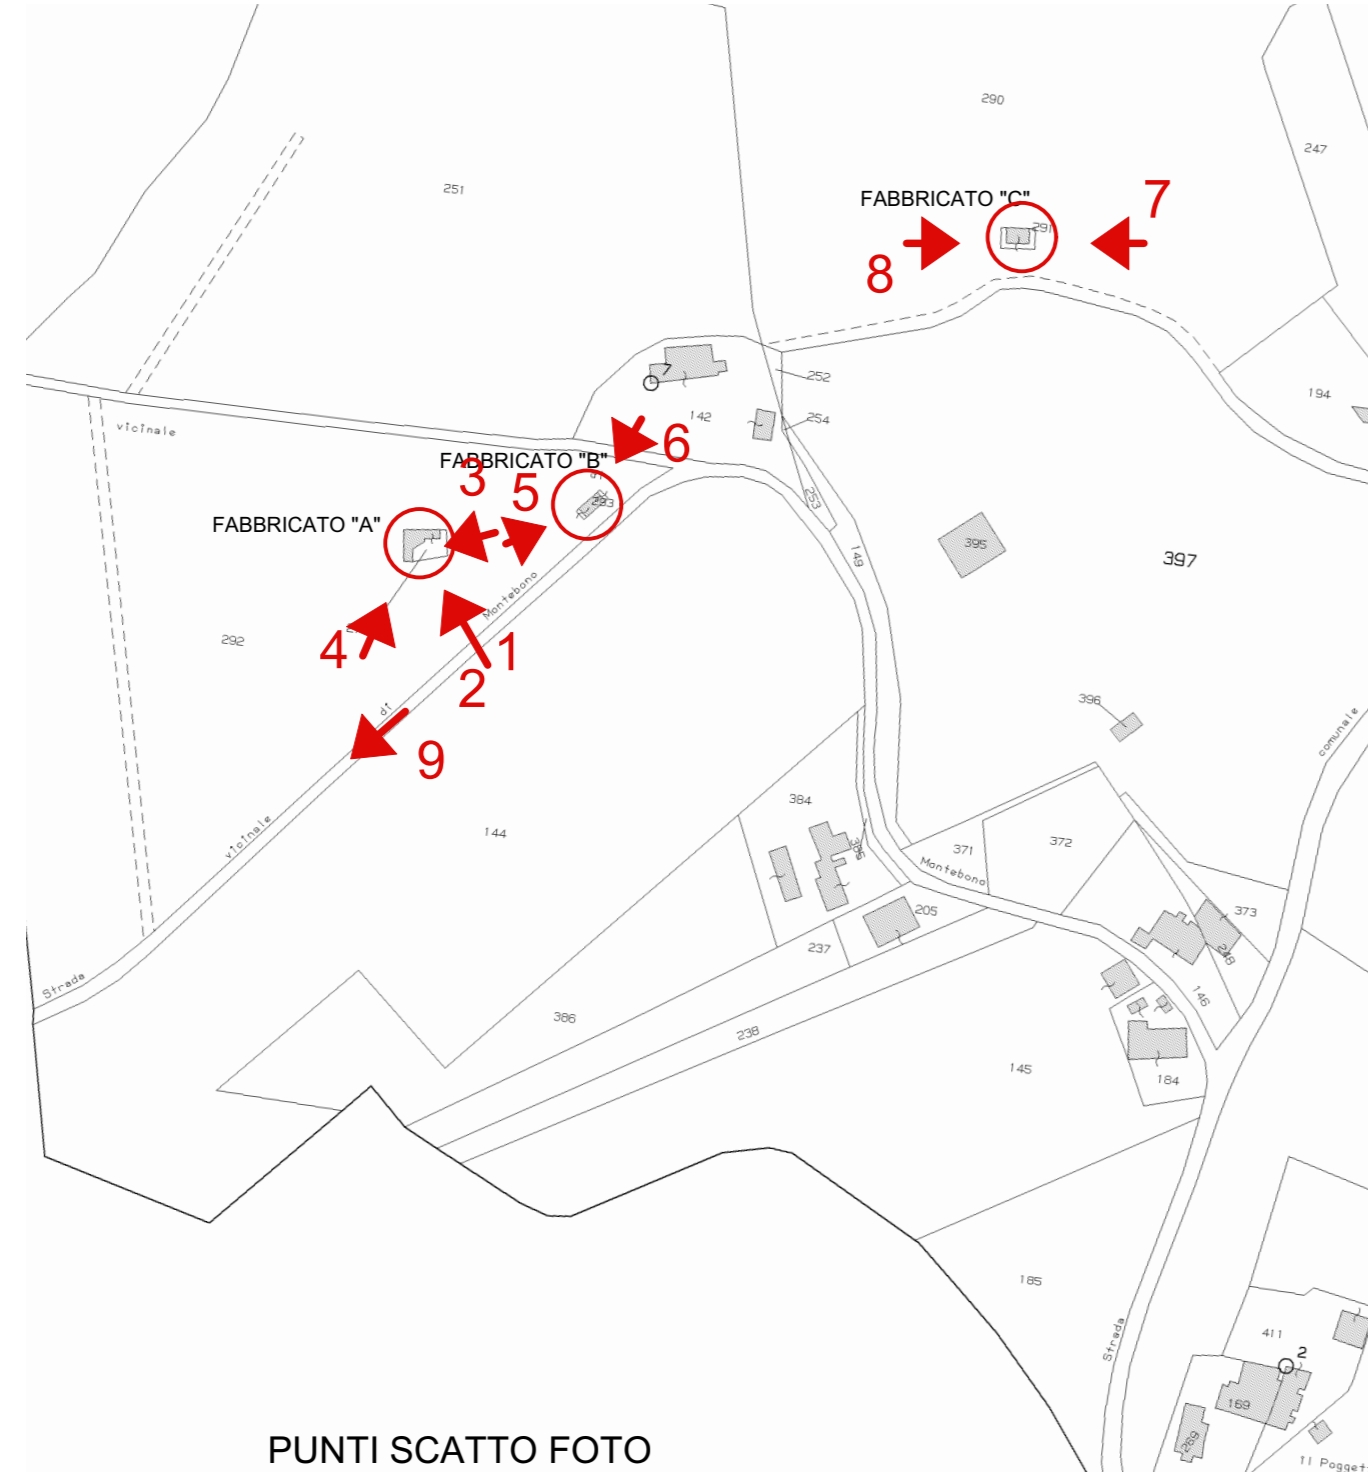

FABBRICATO "A"



FABBRICATO "B"



FABBRICATO "C"

