CITTÀ METROPOLITANA
DI FIRENZE

DIREZIONE VIABILITA' AREA 2

SP 15 "Lucchese-Romana" - SP 60 "Pesciatina"
SP 61 "Di Poggio Adorno"
ADEGUAMENTO DI INTERSEZIONE ESISTENTE MEDIANTE REALIZZAZIONE A ROTATORIA

PROGETTO DEFINITIVO - ESECUTIVO

Corografia	***TAVOLA N.***
	EIA_02_01_00
	SCALA 1: 10.000

NOME FILE: EIA_020100-SP15 - Corografia-&AA01	*Data redazione elaborato:*
C.U.P.: *PRATICA N.*	***Marzo 2023***

R.U.P.: Arch. Riccardo Maurri

PROGETTISTA:
Ing. A.A. Del Fungo

COLLABORATORI ALLA PROGETTAZIONE:
Geom. Elisabetta Nutini

COORDINATORE PER LA SICUREZZA:
Geom. Elisabetta Nutini

Collaboratore
Ing. Francesca Chimenti
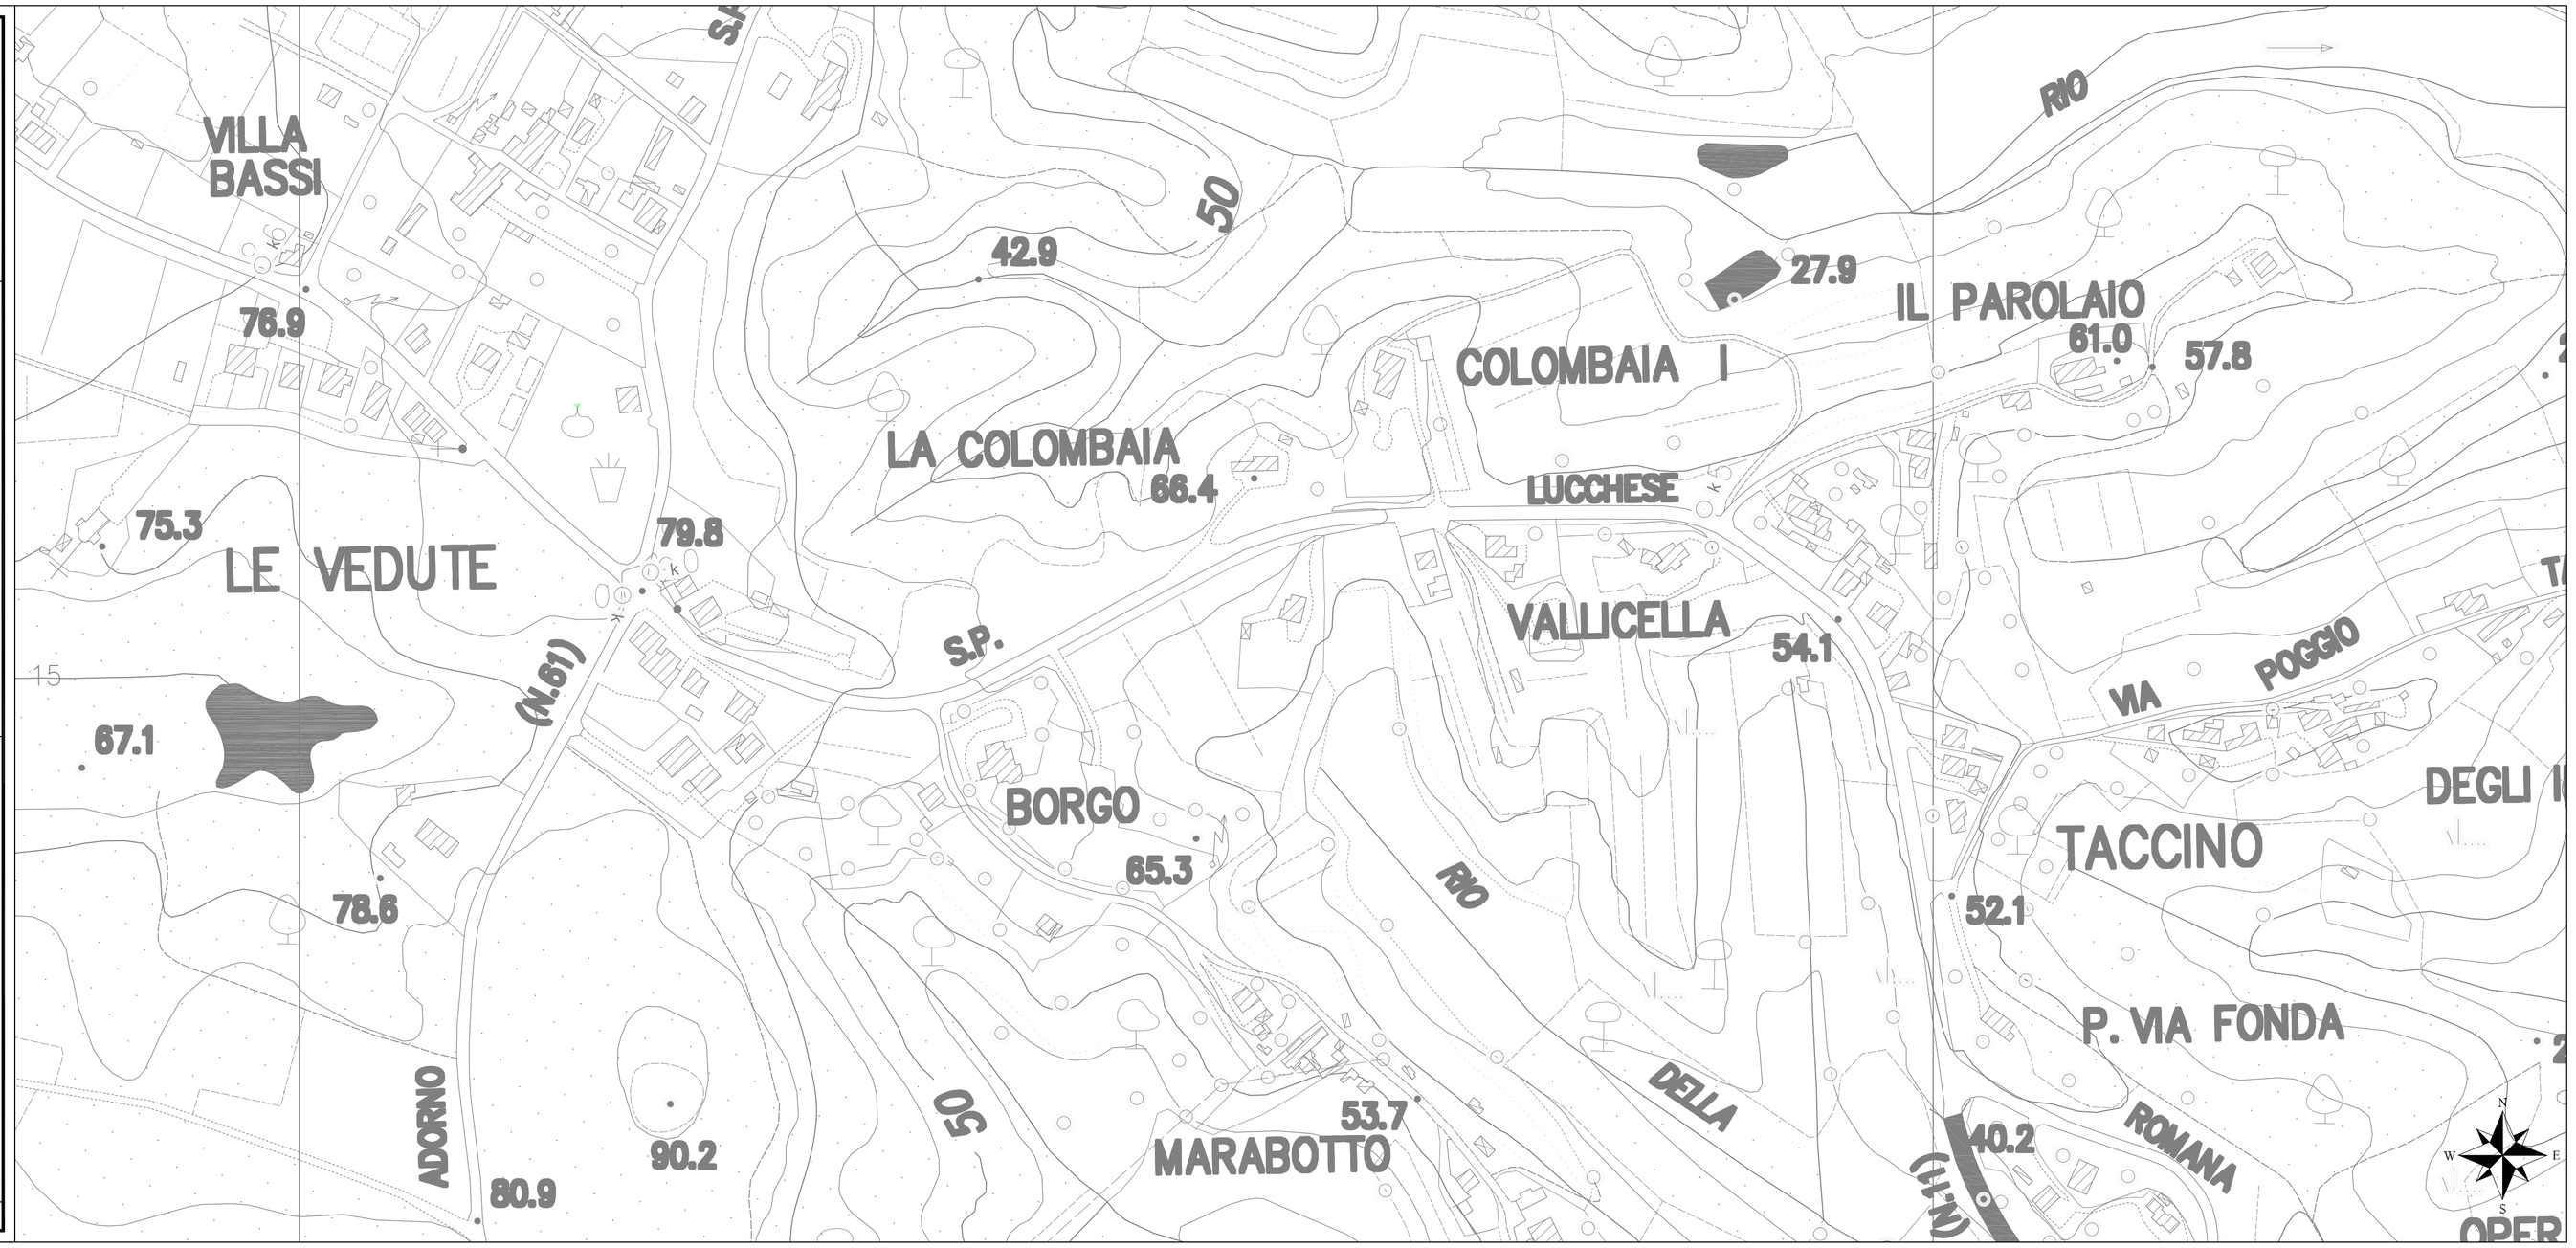
Percorso: U:\Progettazione\Redazione Progetti\SP015 -SP060 - SP061 - Rotatoria Le Vedute\03-Definitivo\02-Consegne Intermedie\00-Consegna per cds\01-Sorgenti