

Comune di Fucecchio
Provincia di Firenze

PROPOSTA DI ATTUAZIONE DEL P.A. 13
(Già P.I.O. di C. 31 - Area Elementare nr° 3)
Area ex Saffa - Via Dante

Proprietà : **Soc. HIBISCUS S.r.l.**
Via Dante, 131 - 50054 Fucecchio (FI)
tel/fax 0571 20004

Progettisti : **Ing. Antonio Pellegrini**
studio Associato d'Ingegneria

Via Ho Chi Min, 50 - 56029 Santa Croce sull'Arno (PT)
tel. 0571 366557 fax. 0571 1979179

Geom. Alessandro Pizzuti
studio tecnico

Viale C. Colombo, 3 - 50054 Fucecchio (FI)
tel/fax 0571 21007 cell. 348 6514260



ING. ANTONIO PELLEGRINI
ORDINE INGEGNERI della Provincia di PISA
N° 1534 Sezione A
INGEGNERIA CIVILE E AMBIENTALE
AUTENTICA

15

Planivolumetrico di progetto
scala 1/ 1000

Particolare Sistemazione Area a Verde
scala 1/ 500

GENNAIO 2022

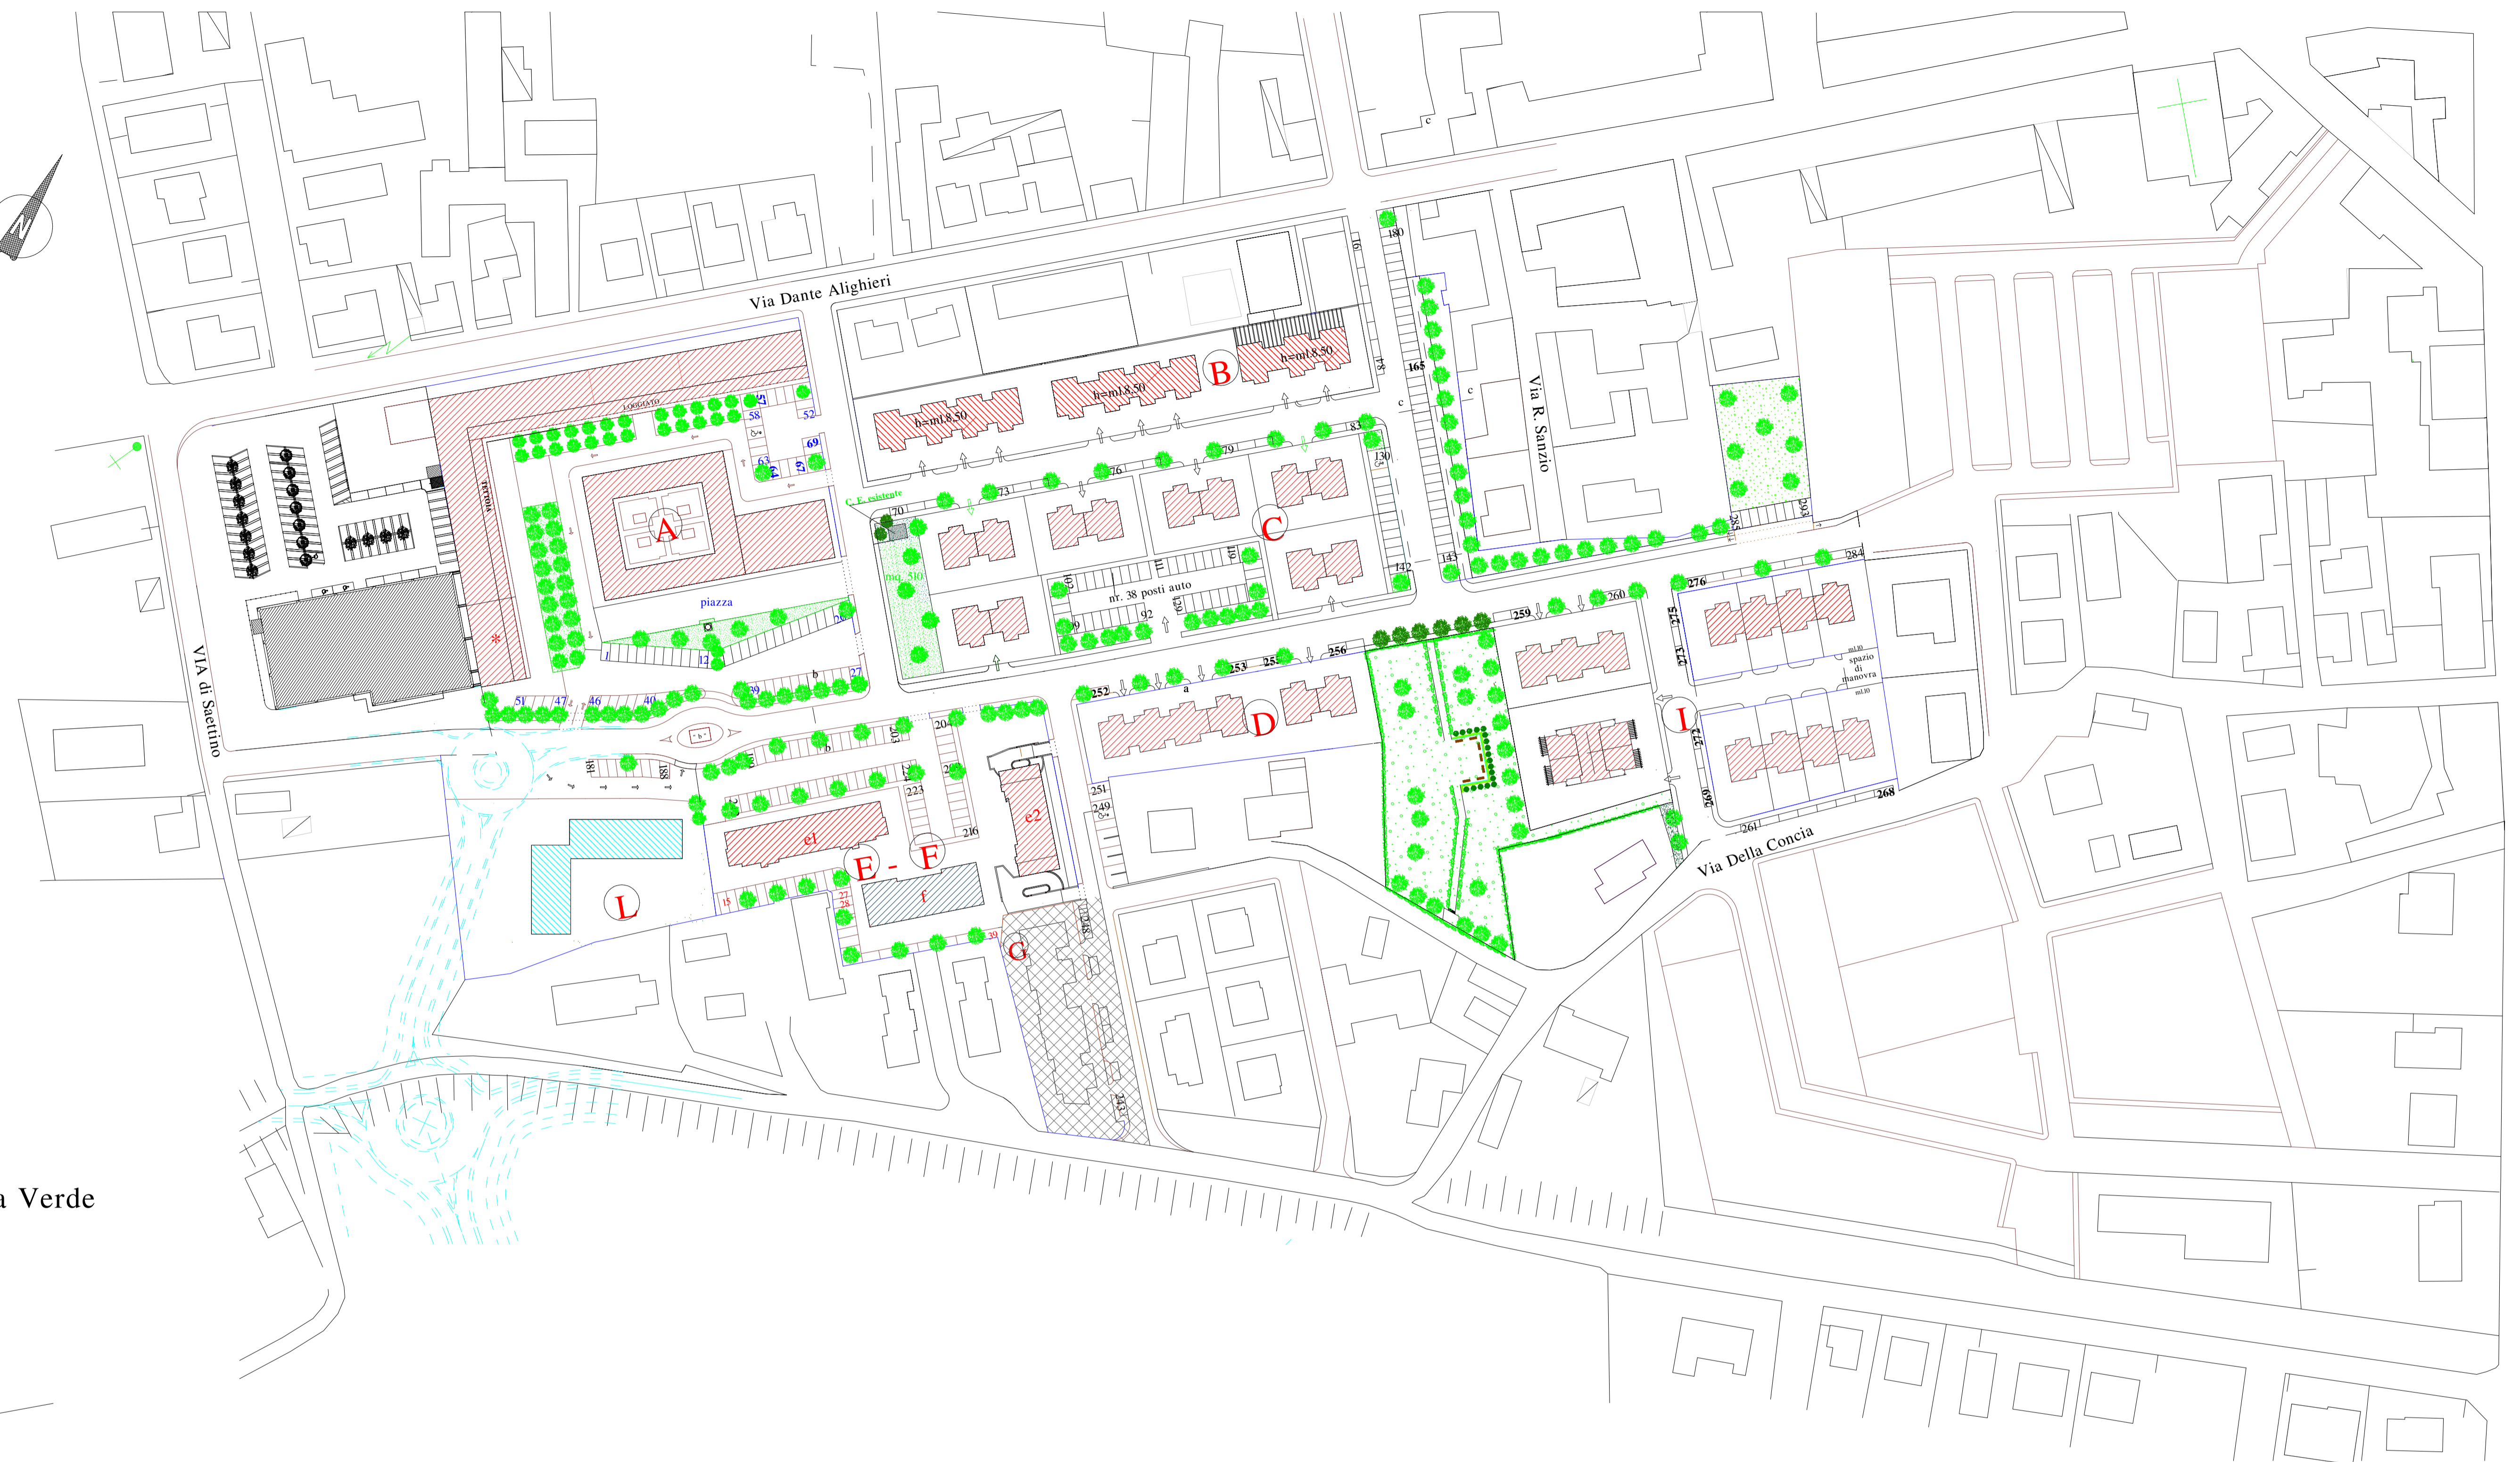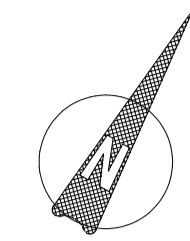

Particolare area a Verde

