
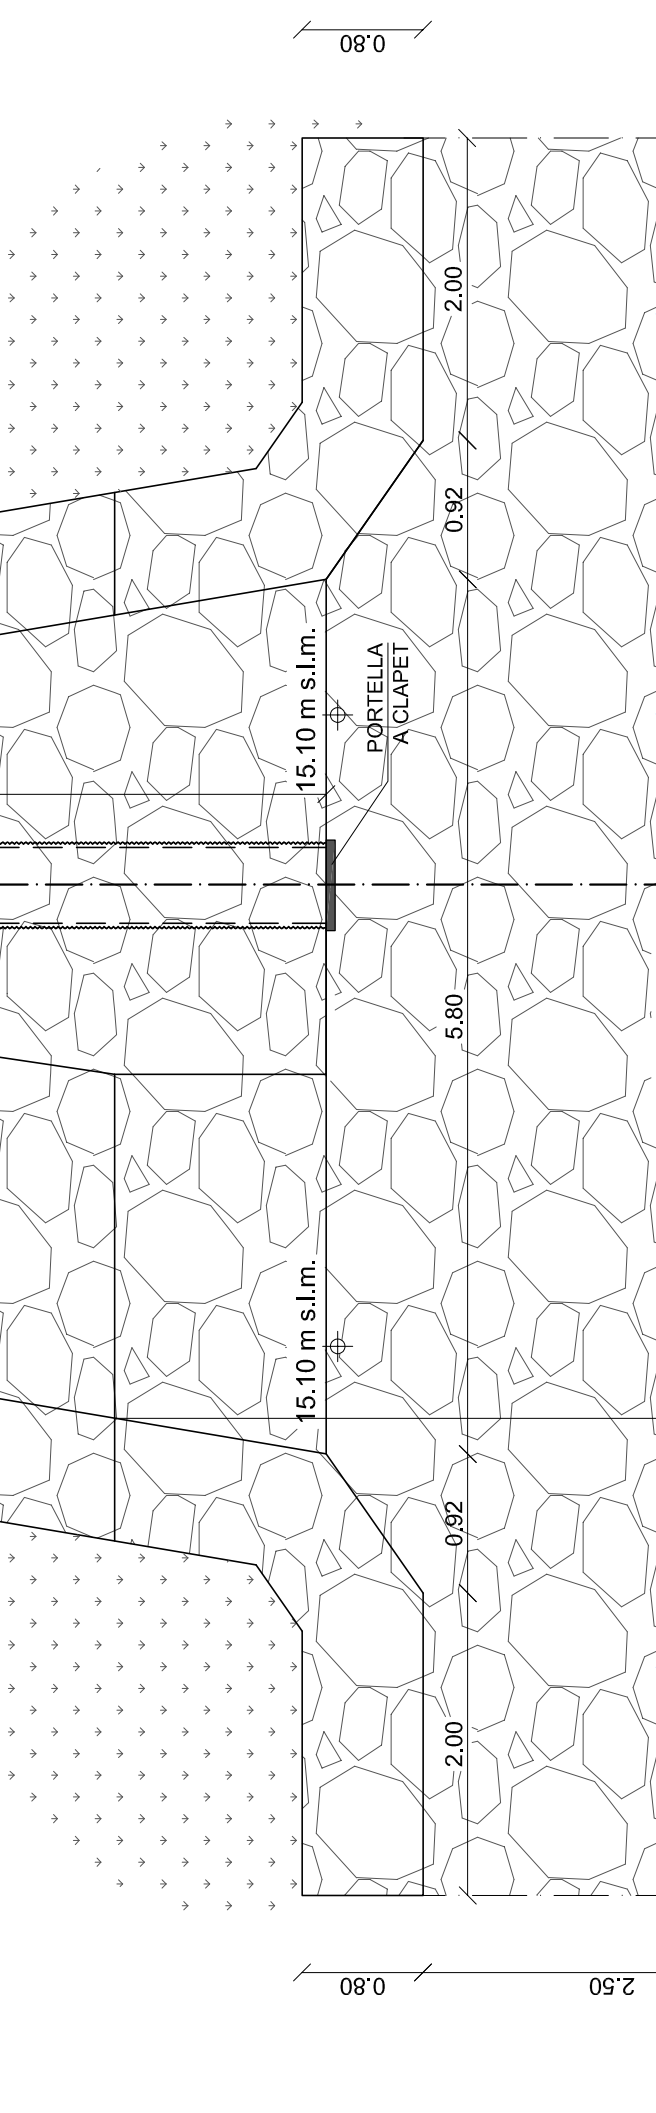
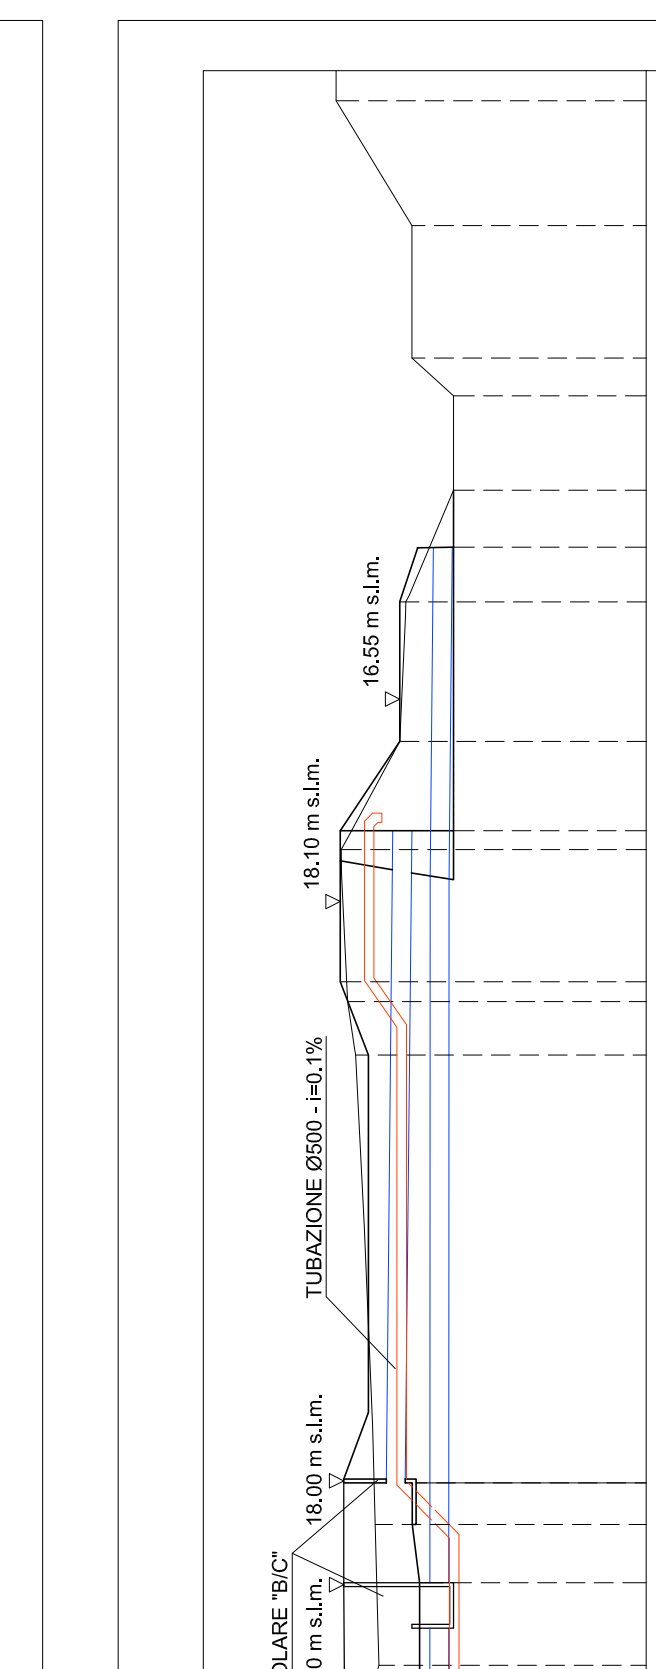



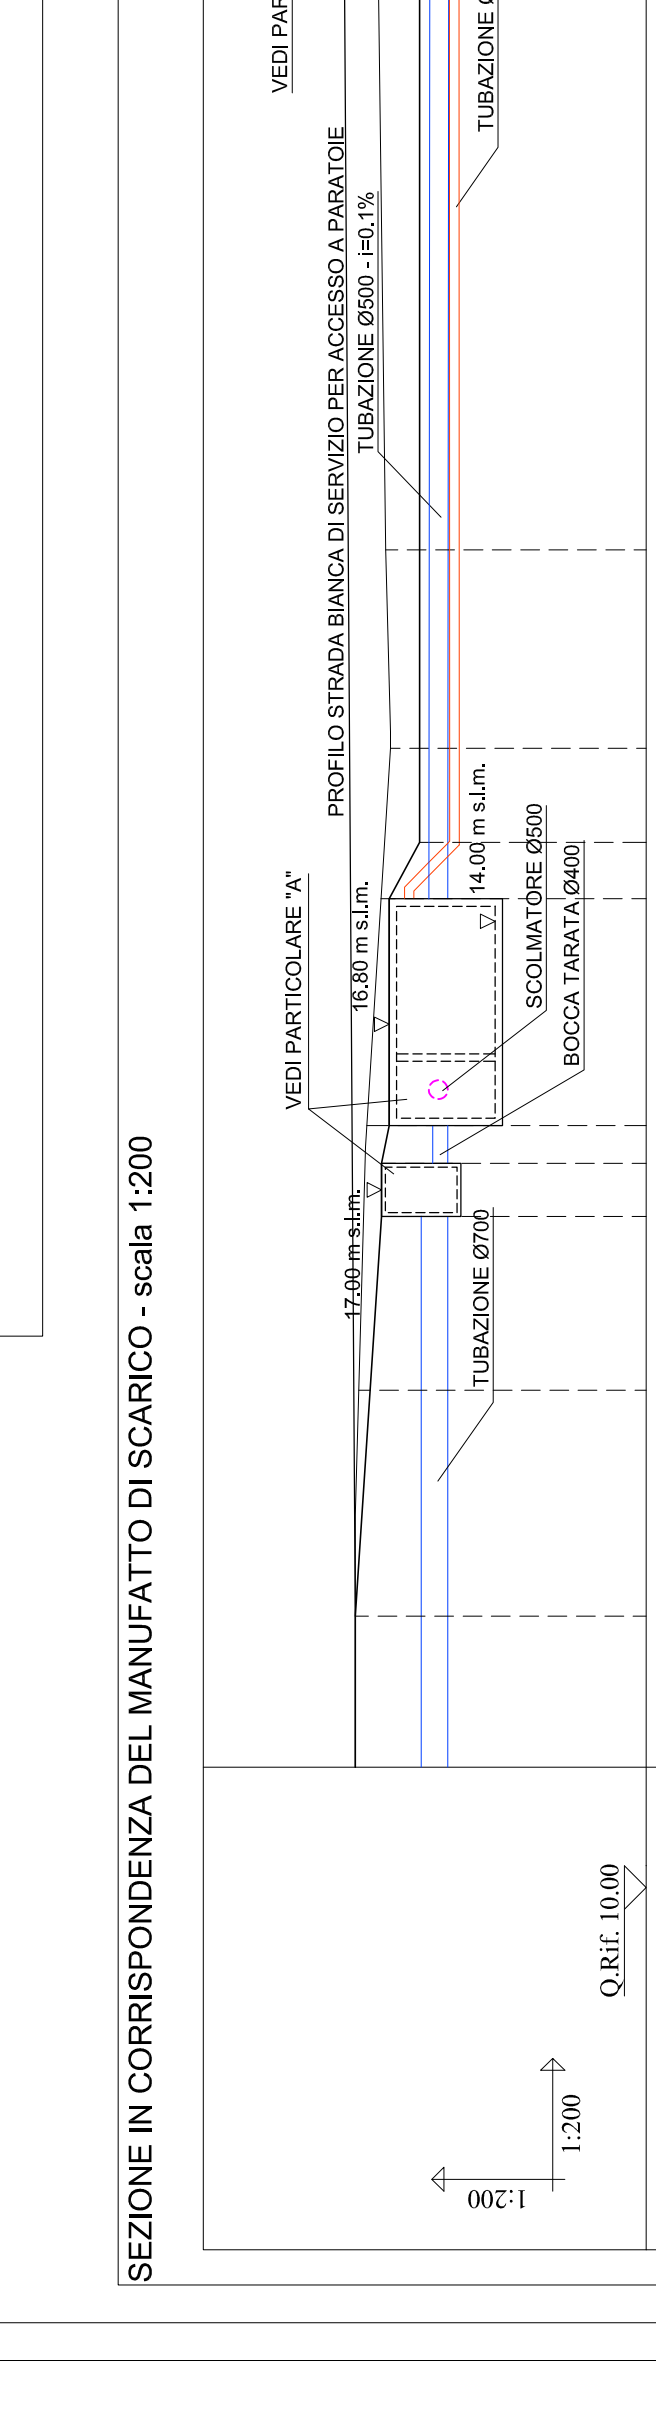

Comune di FUCECCHIO
 Area metropolitana di Firenze

Piano Attuativo area PA 91- Capoluogo
 posta fra la nuova Francesca bis, via di Burello e via dei Rosai

Proponenti : Immobiliare San Zio s.r.l.
 sig.ra Menichetti Maria Luisa

Progettista : A4 Ingegneria sfp a rl
 Via A. S. Maria 26
 53010 BUCINNIATO (SI)
 Responsabile progetto: ing. Cristiano Cappelletti

Fognature bianche e manufatti di scarico
 schemi, planimetrici, sezioni e particolari

Tav. 12