



Giannoni & Associati Largo Piero Loti n° 911 - 56029 Santa Croce sull'Arno (PI) tel. 0571 34297 fax. 0571 34298 e-mail: giannoni.associati@uniroma1.it		Andrea Lami geometra Via S. Tommaso n° 20 - 56029 Santa Croce sull'Arno (PI) tel. 0571 34277 fax. 0571 34277	
denominazione Variante generale al Piano di Recupero approvato con Delibera Consiglio Comunale n°65 del 19/12/2016. Comune di Fucecchio, via Dante angolo via Saettino - Scheda Progetto PA15.			
titolo OPERE DI URBANIZZAZIONE: LINEA ILLUMINAZIONE PUBBLICA E FORNITURA ENERGIA ELETTRICA - LINEA ACQUEDOTTO, RETE GAS E TELECOM - FOGNATURA COMUNALE ESISTENTE.			
scala 1:250	tipologia	14v	
data Luglio 2018	scad. Tav. 15/b datata Novembre 2015		
proprietà SILLA srl			


Progettisti: Paolo Giannoni architetto
Andrea Lami geometra

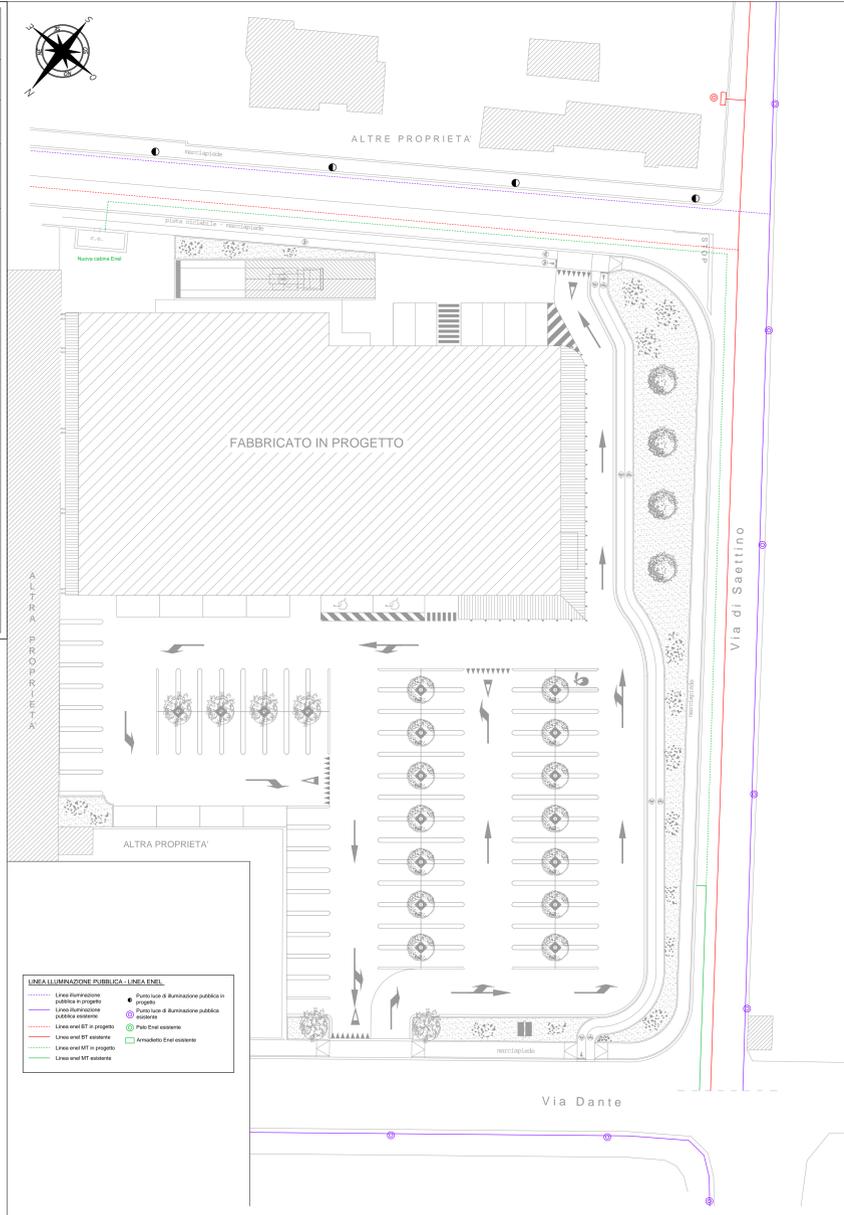

OPERE DI URBANIZZAZIONE: LINEA ILLUMINAZIONE PUBBLICA E FORNITURA ENERGIA ELETTRICA

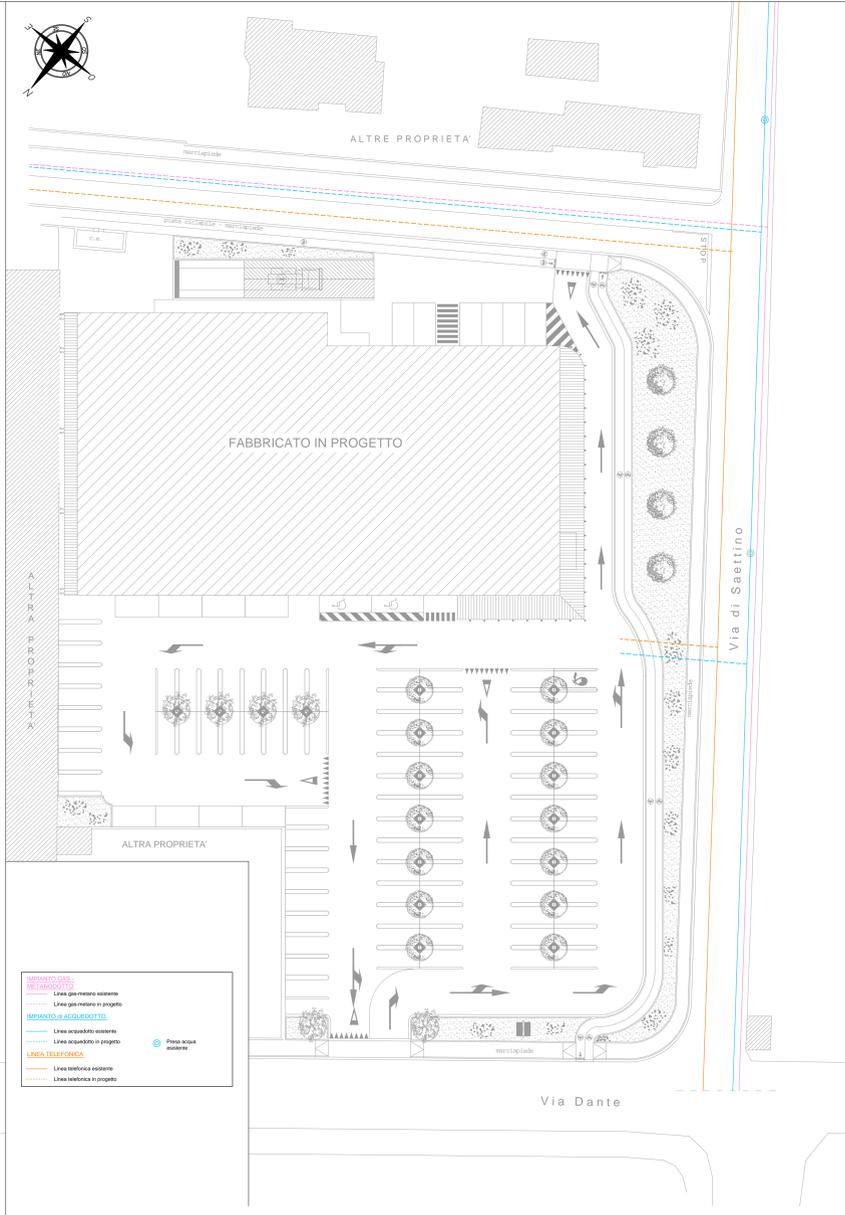

OPERE DI URBANIZZAZIONE: LINEA ACQUEDOTTO, RETE GAS E TELECOM

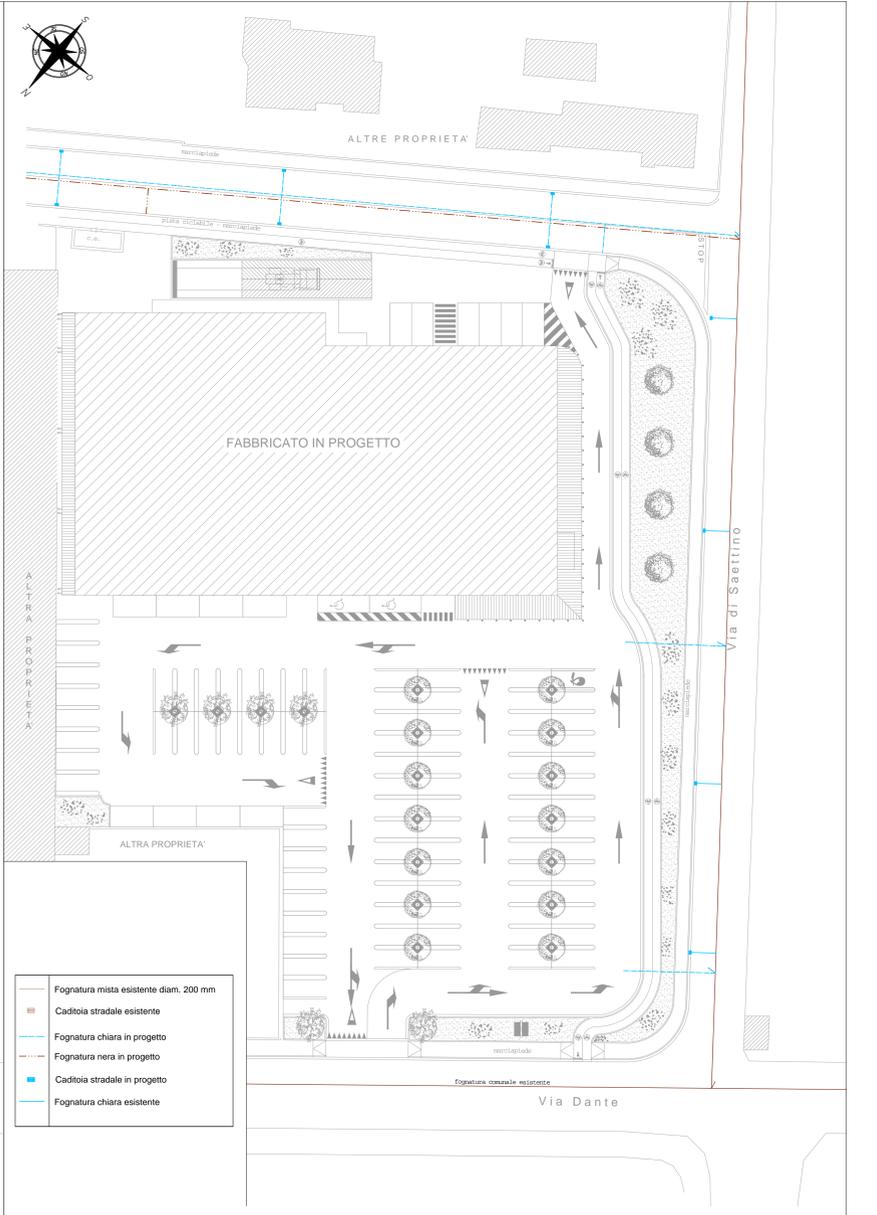

FOGNATURA COMUNALE ESISTENTE