



PLANIMETRIA GENERALE - Scala 1:200

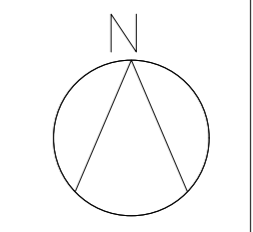

SEZIONE A-A - Scala 1:100

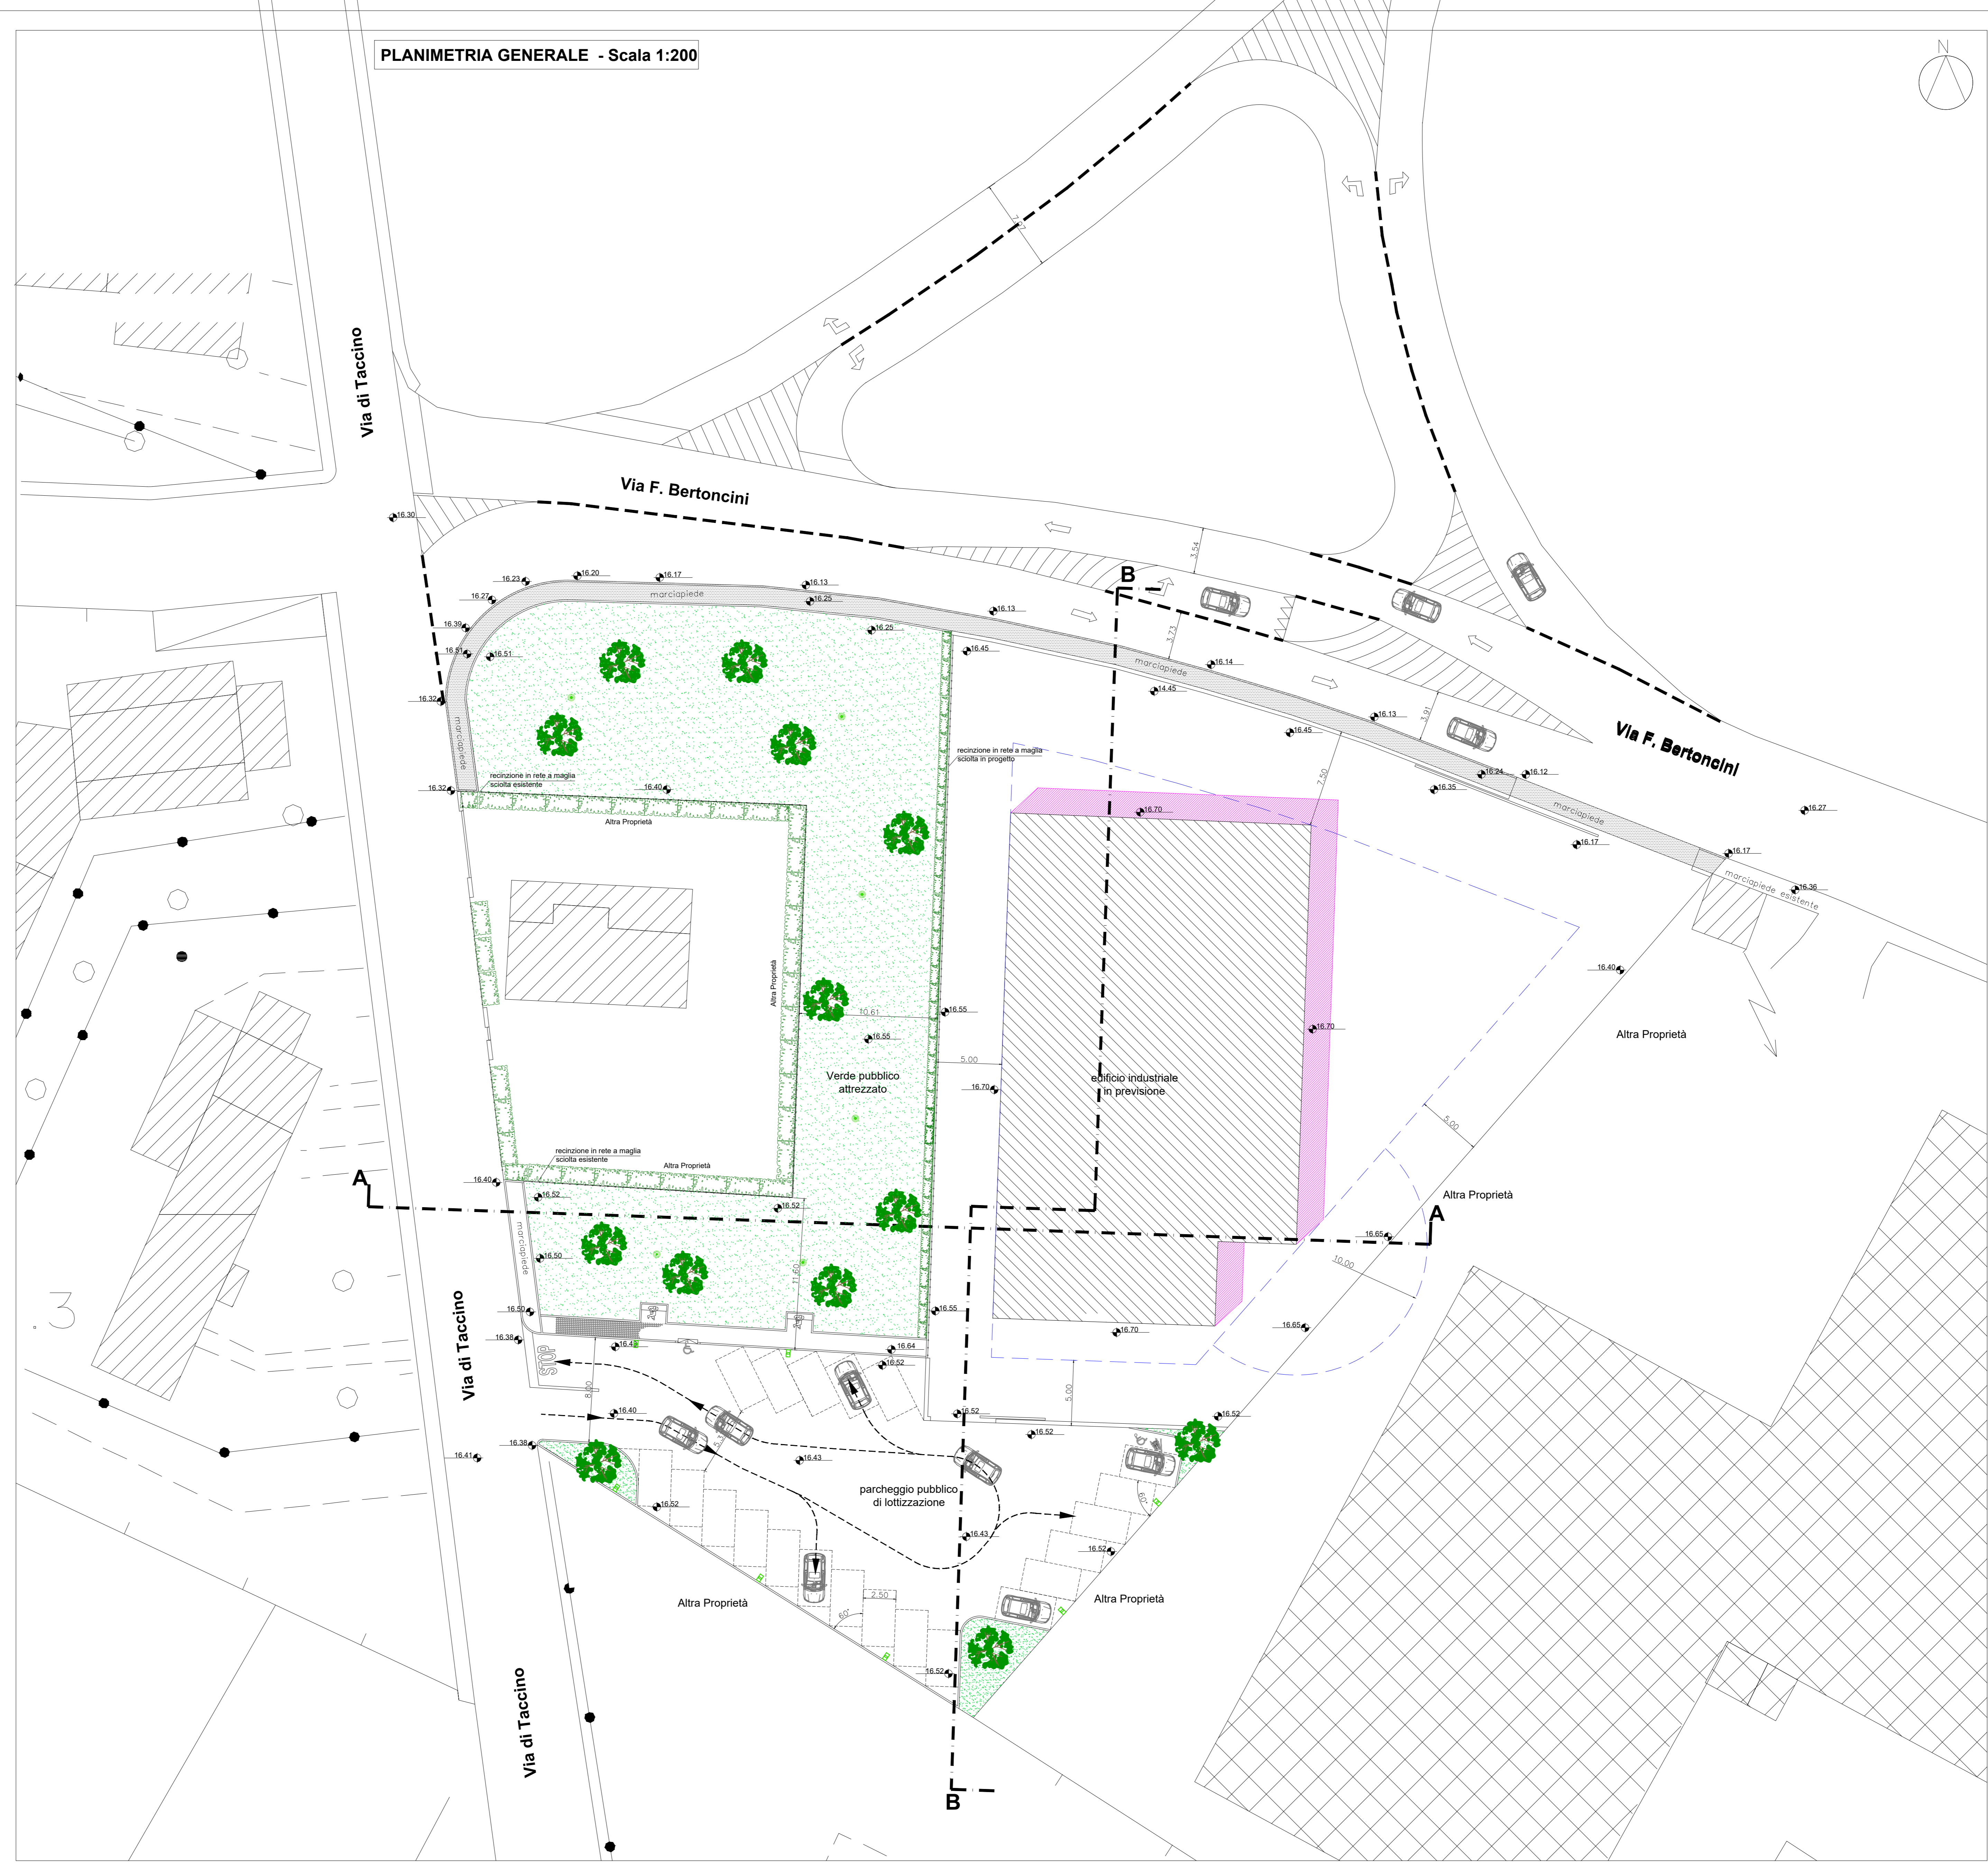