

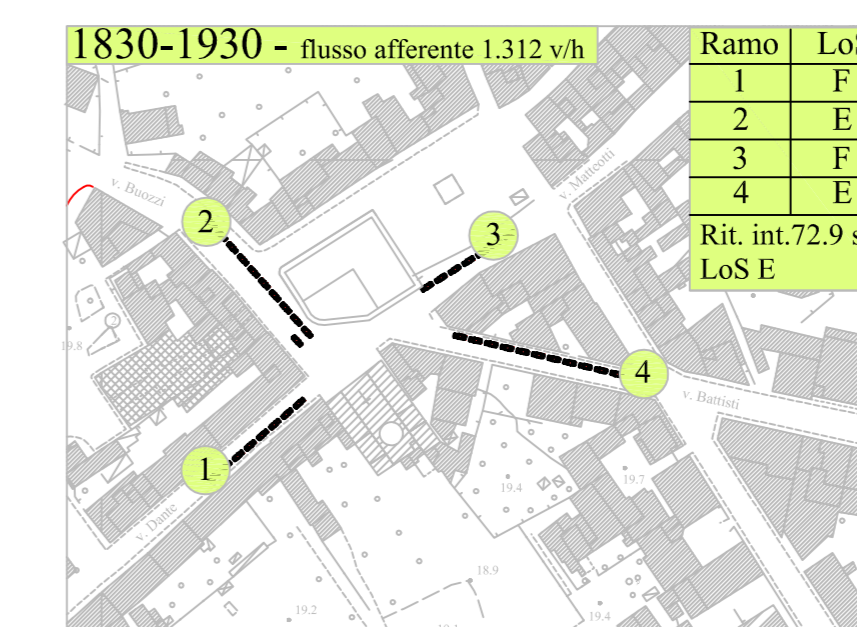
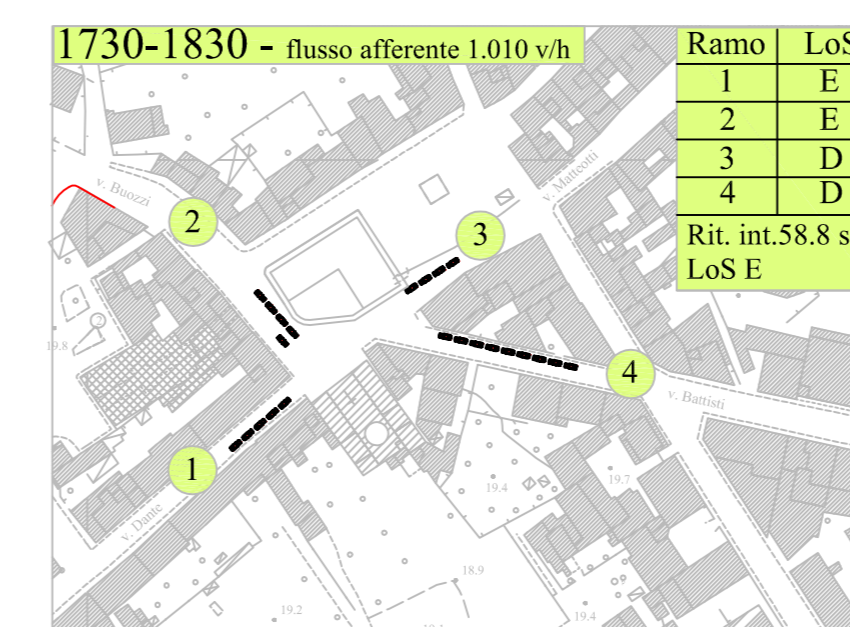
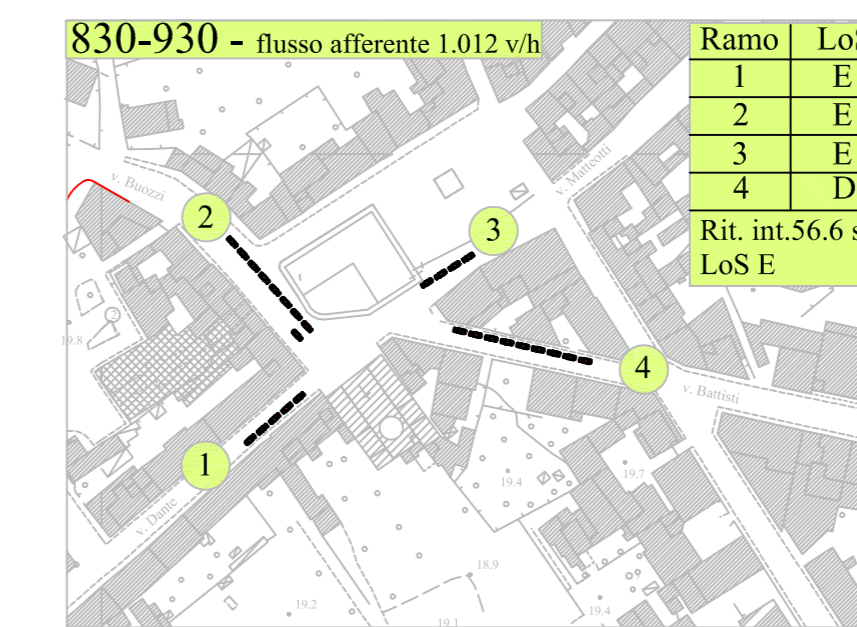
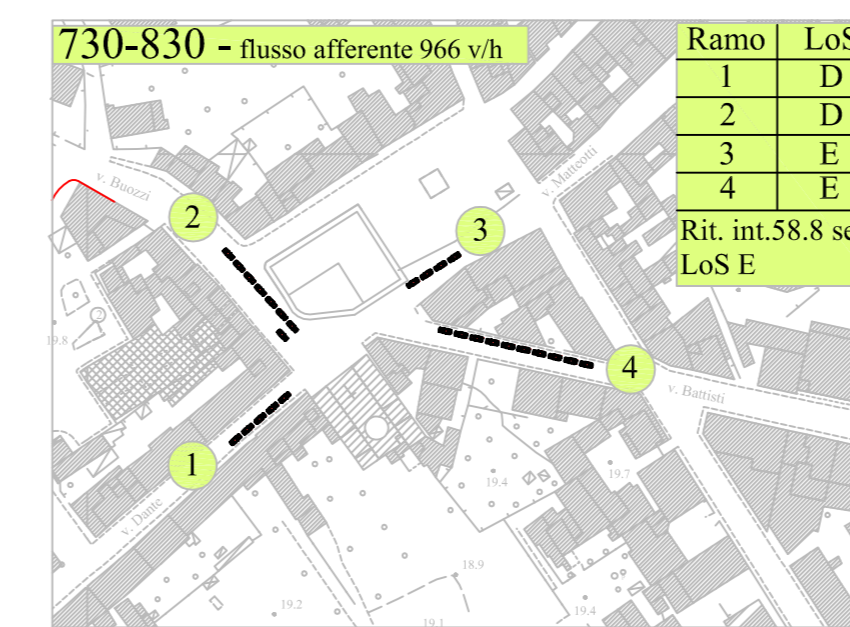
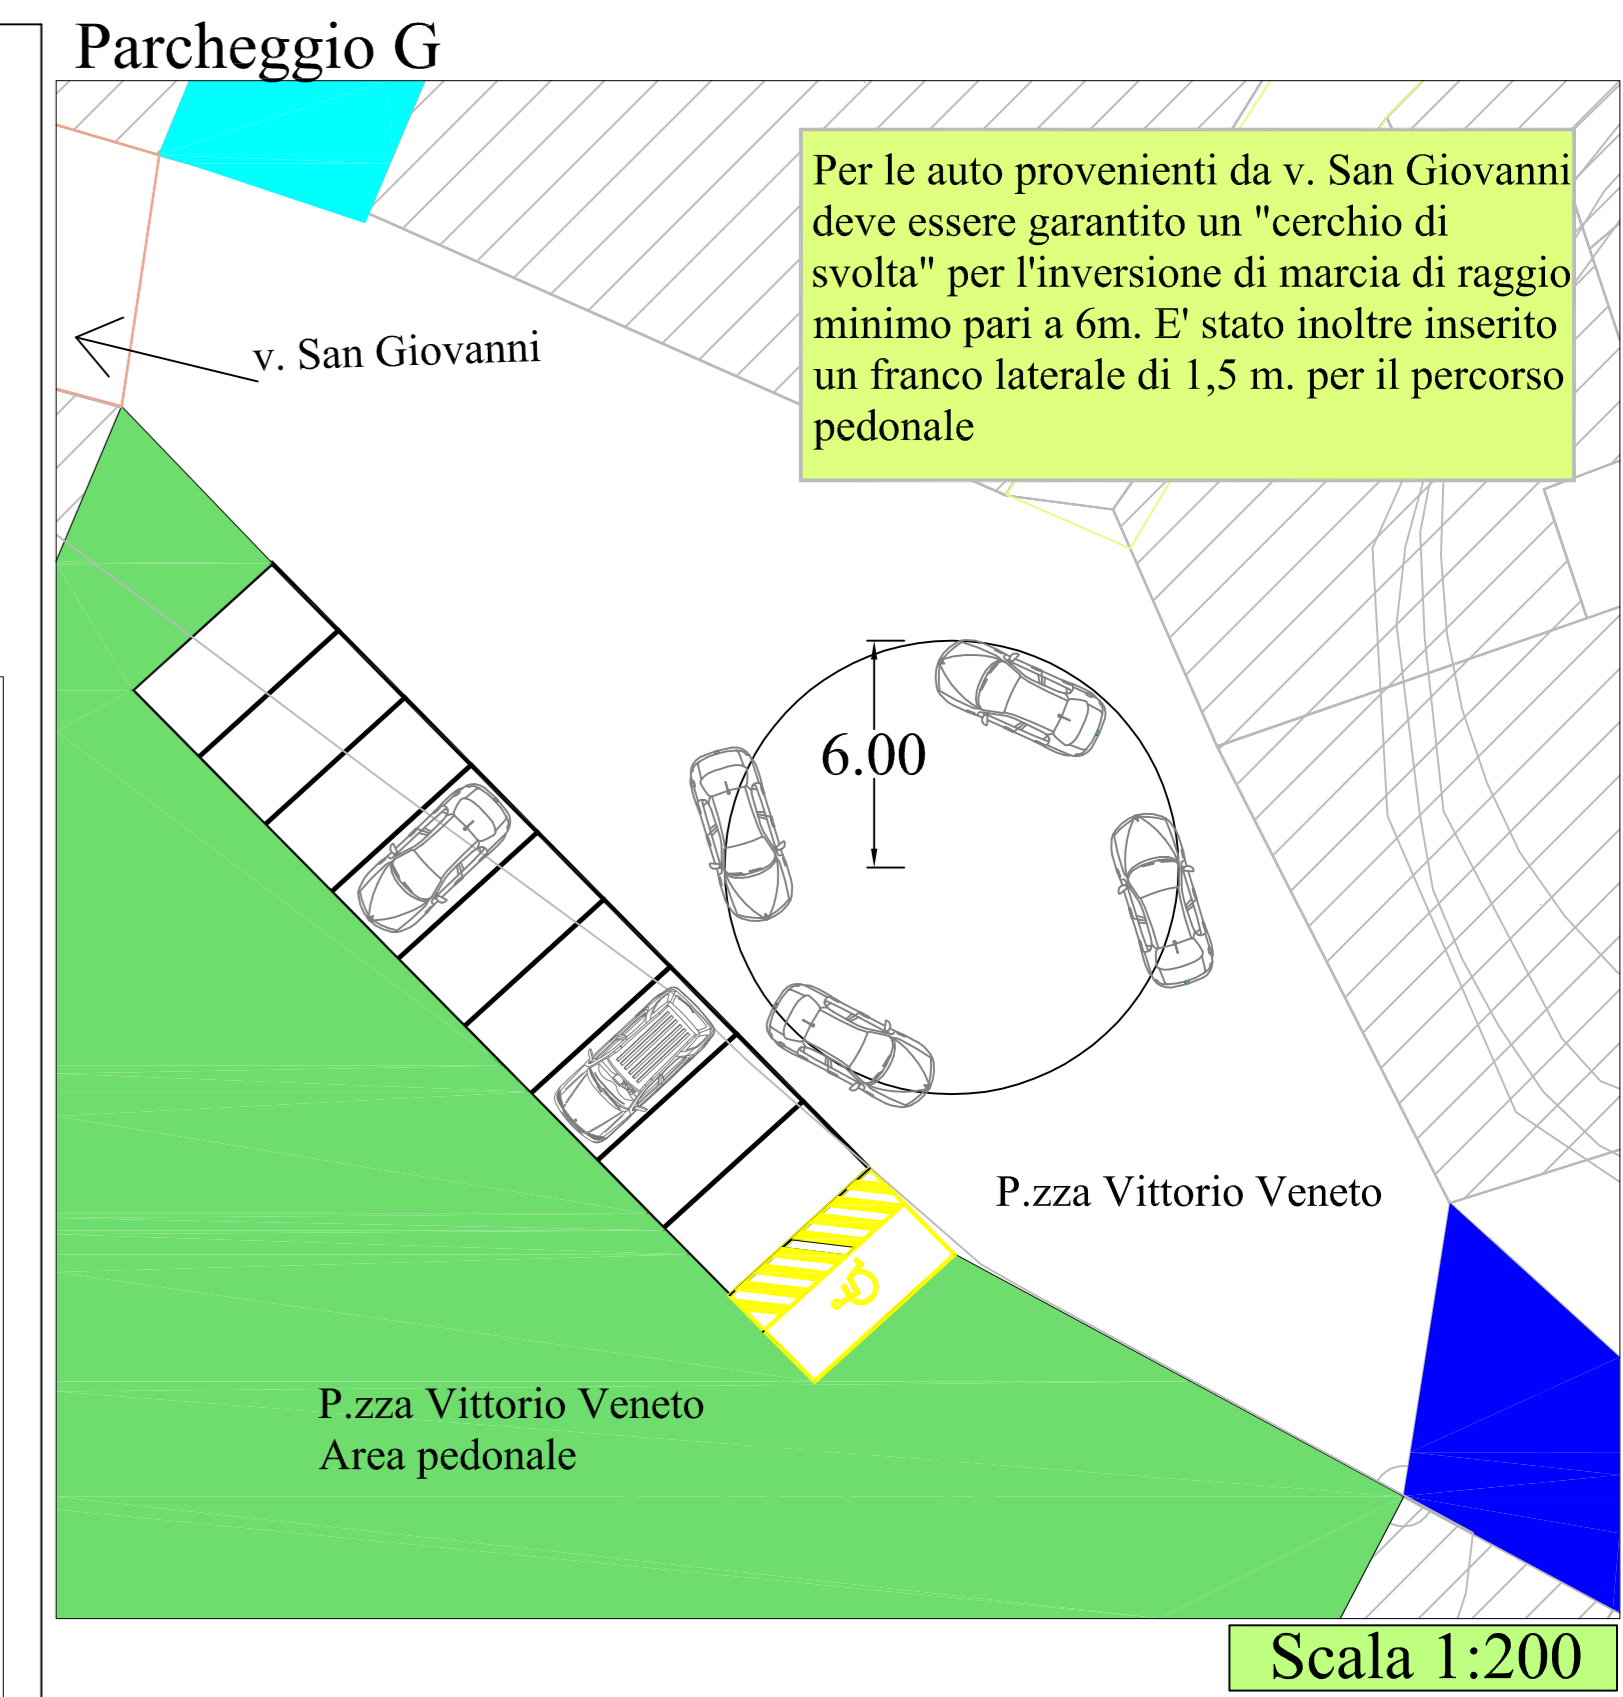
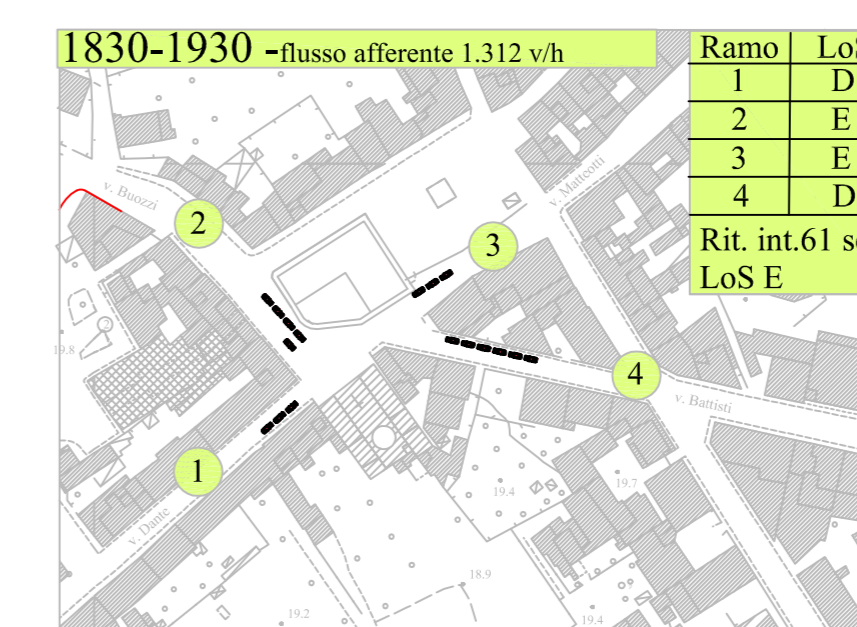
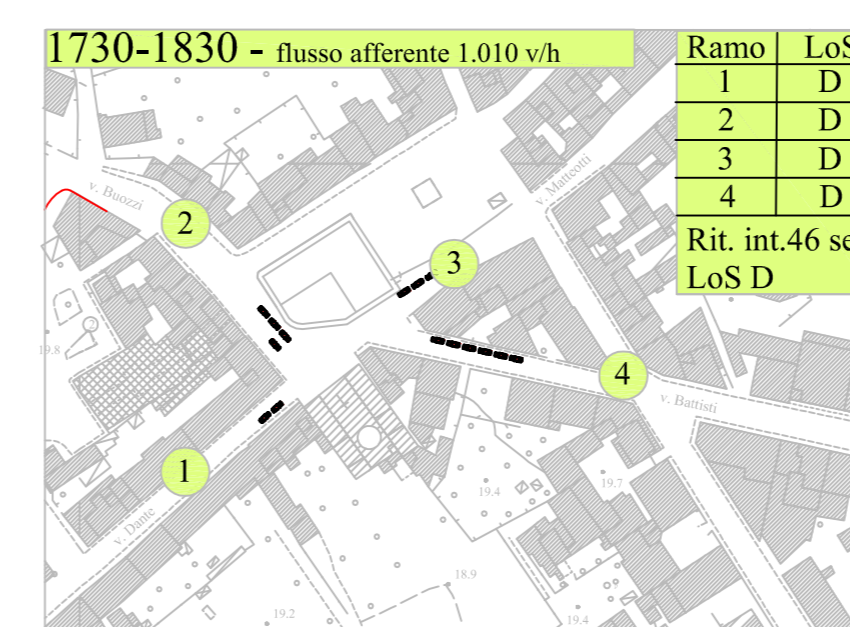


LoS e lunghezza code - Stato attuale  
Ciclo semaforico 153 sec

**Intersezione F**

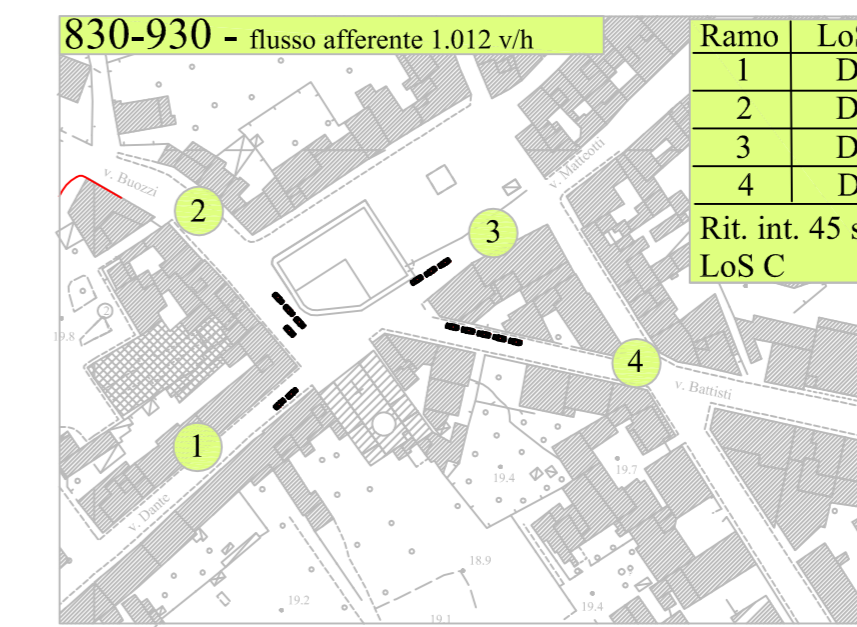

LoS e lunghezza code - Stato progetto  
Ciclo semaforico 110 sec.

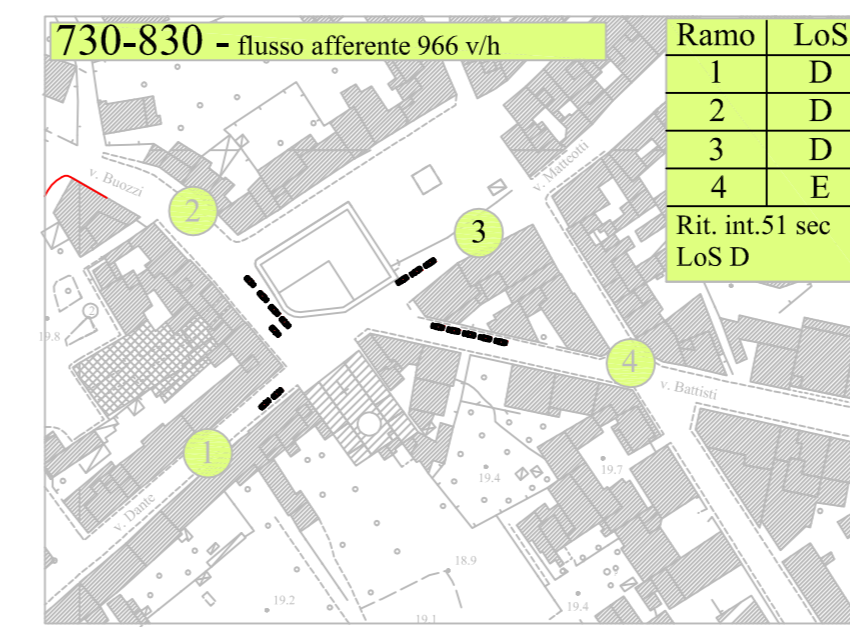

**Comune di Fucecchio**  
(Provincia di Firenze)  
**PIANO DELLA MOBILITA' E  
DEL TRAFFICO URBANO**

tav. 5

INTERVENTI INFRASTRUTTURALI



Rev	Data	Descrizione della modifica	Autore
2	14/03/2014	Aggiornamento	Andrea Buffoni

Controllato: Michele Bartalini Data 17/03/2014  
Autorizzato: Massimo Ferrini Data 17/03/2014