




Piano Terreno

Zona attrezzature socio culturali
 Superficie Fondiaria Mq. 800,00
 Superficie Coperta Mq. 400,00
 compresa Tettoia

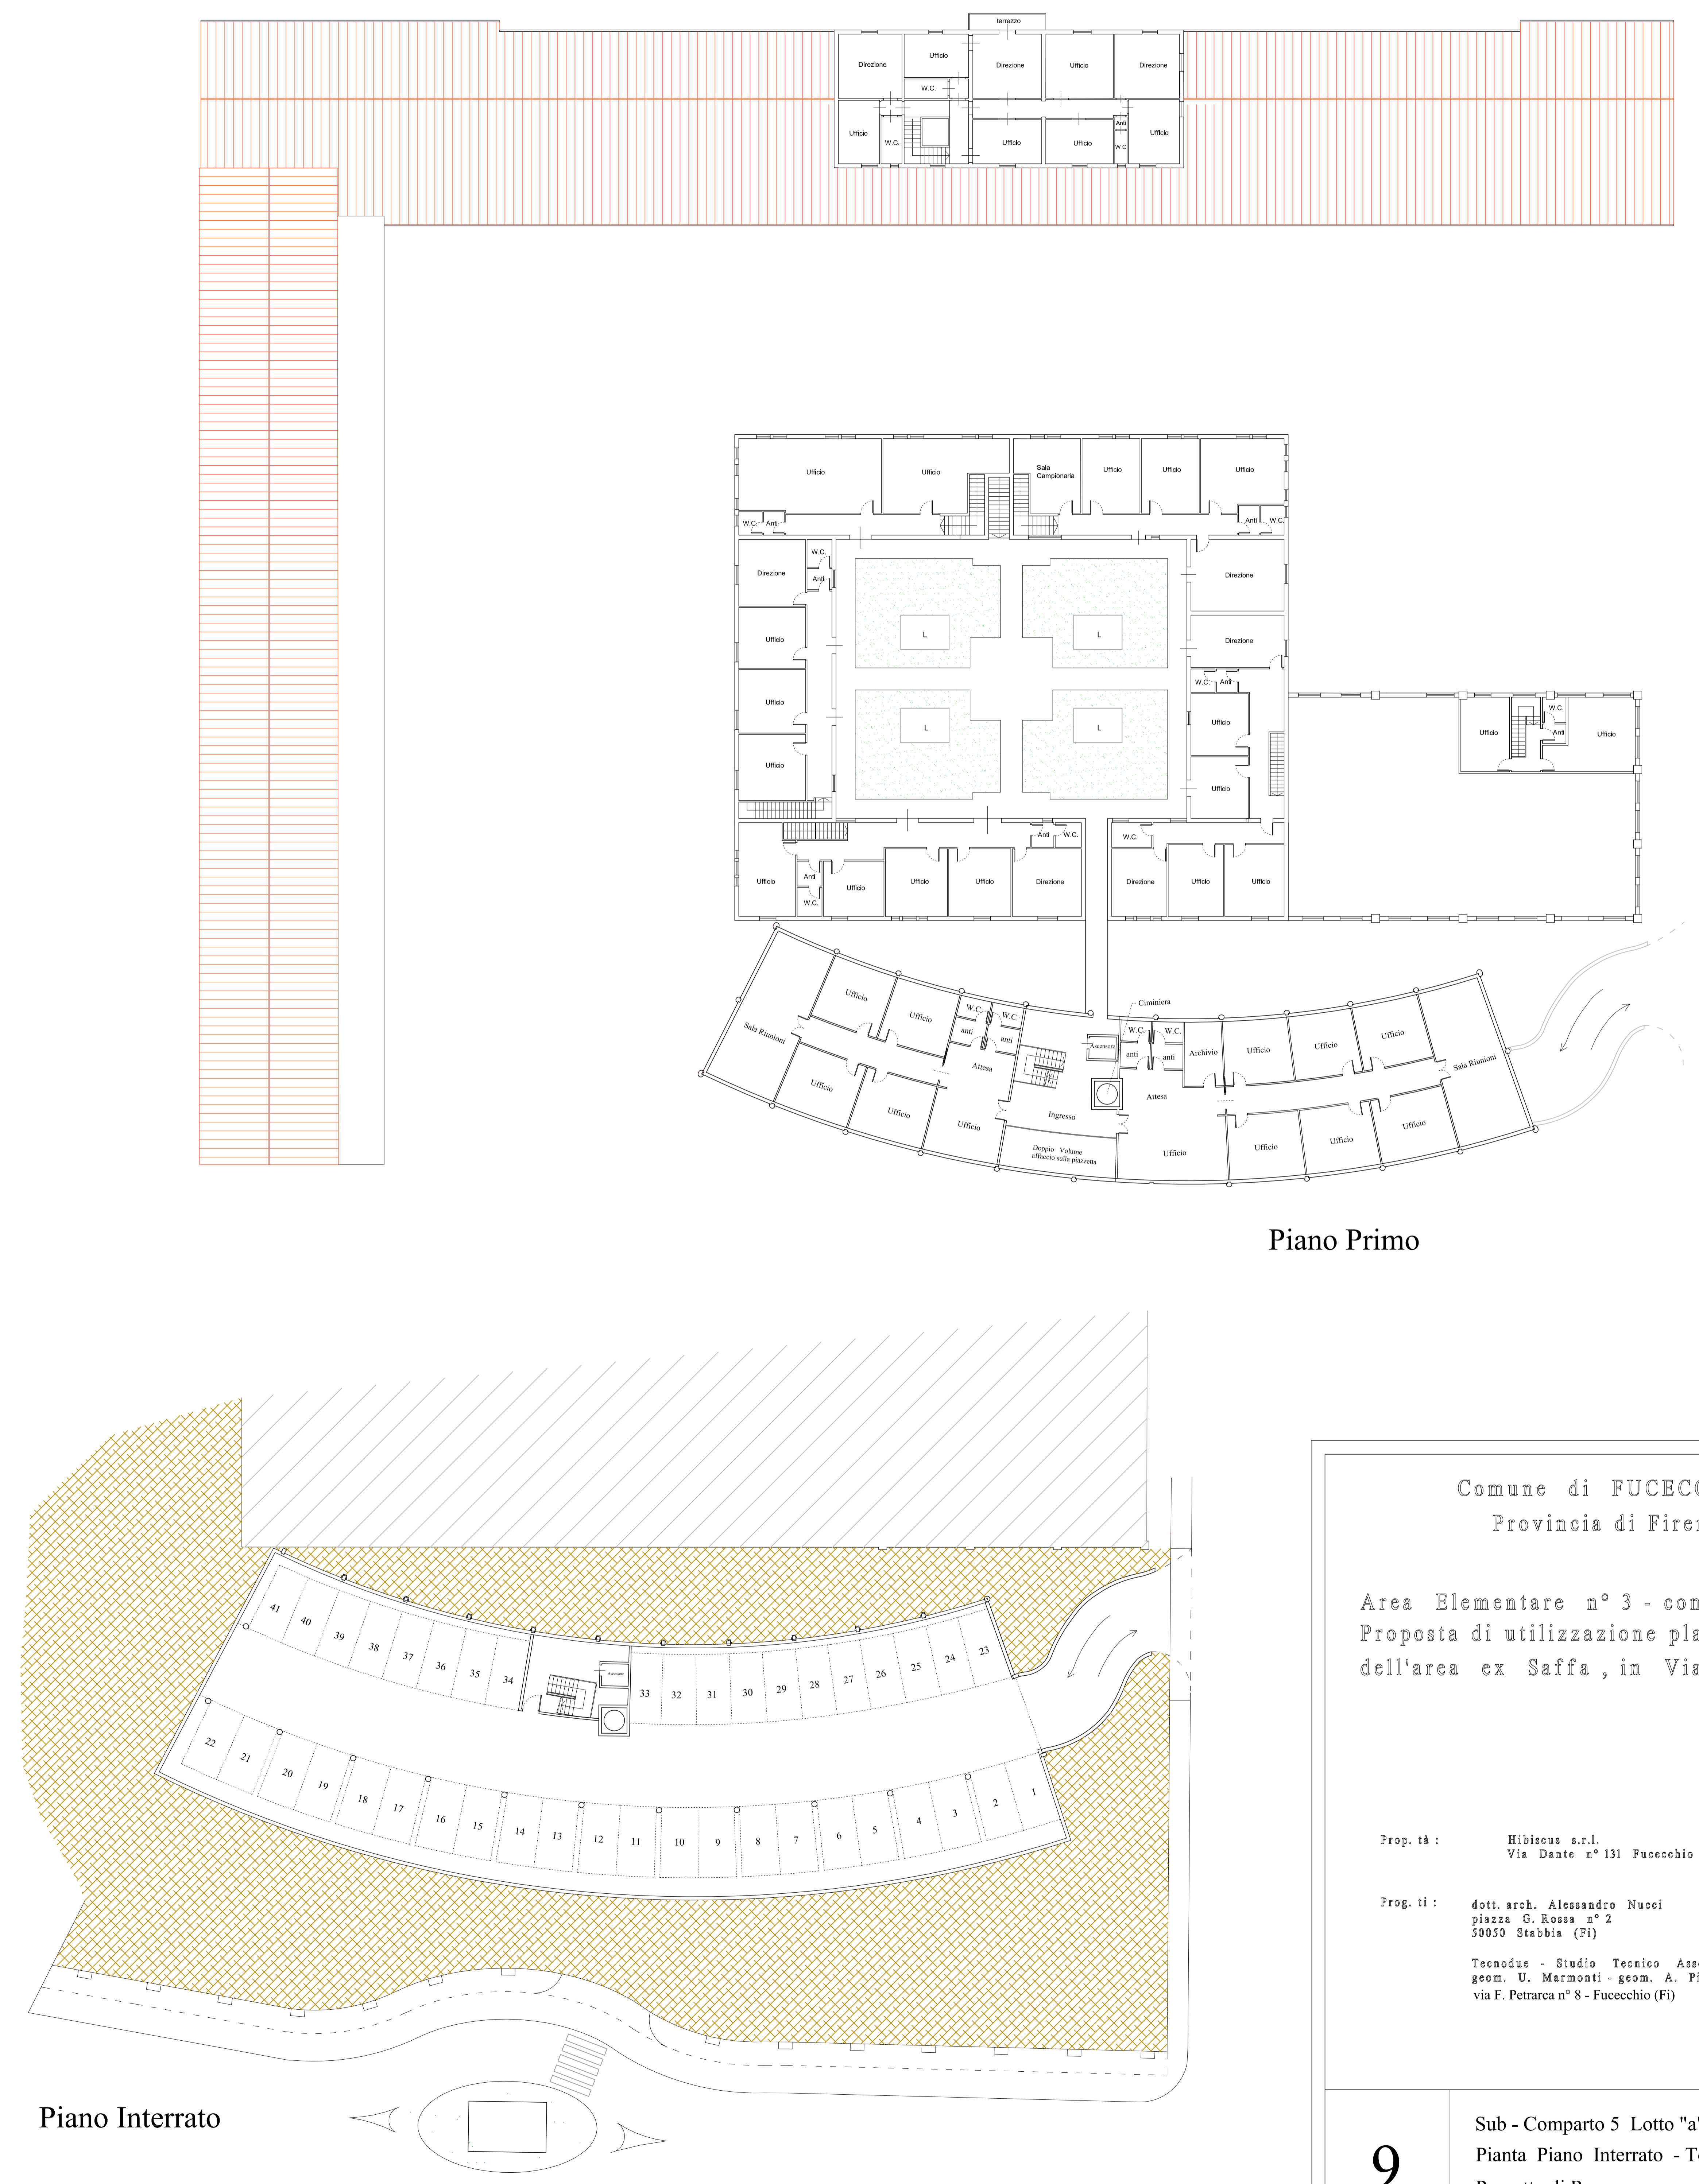

Comune di FUCECCHIO
 Provincia di Firenze

Area Elementare n° 3 - comparto n° 31
 Proposta di utilizzazione planivolumetrica dell'area ex Saffa, in Via Dante

Prop. 14 : Hibiscus s.r.l.
 Via Dante n° 131 Fucecchio

Prop. 11 : dott. arch. Alessandro Nucchi
 piazza G. Rossa n° 2
 50050 Stabbia (FI)

Tecnodue - Studio Tecnico Associato
 geom. U. Marmosti - geom. A. Fizzuti
 via F. Petrarca n° 8 - Fucecchio (FI)

9 Sub - Comparto 5 Lotto "a" zona di recupero
 Pianta Piano Interrato - Terreno e Primo
 Progetto di Recupero