

Comune di FUCECCHIO
Provincia di Firenze

Area Elementare n° 3 - comparto n° 31
Proposta di utilizzazione planivolumetrica
dell'area ex Saffa, in Via Dante

Prop. tà : Hibiscus s.r.l.
Via Dante n° 131 Fucecchio

Prog. ti : dott. arch. Alessandro Nucci
piazza G. Rossa n° 2
50050 Stabbia (Fi)


Tecnoduc - Studio Tecnico Associato
geom. U. Marmonti - geom. A. Pizzuti
via F. Petrarca n° 8 - Fucecchio (Fi)

Individuazione delle Isole Ecologiche per la raccolta differenziata
Planimetria di massima scala 1/ 1.000

Nota : In ogni singolo lotto sono stati individuati spazi per organizzare la raccolta differenziata " porta a porta " .
L'individuazione è stata fatta cercando di schermare , ove possibile , questi spazi con alberature .
Nel lotto " G " , trattandosi di costruzioni bifamiliari , la raccolta potrà essere effettuata , come solitamente avviene in questi casi , direttamente in prossimità del pubblico marciapiede .

Legenda :

 Isola Ecologica - spazio per la raccolta differenziata
individuato nei lotti B - C - D - E/F - H e nel sub-comparto 5

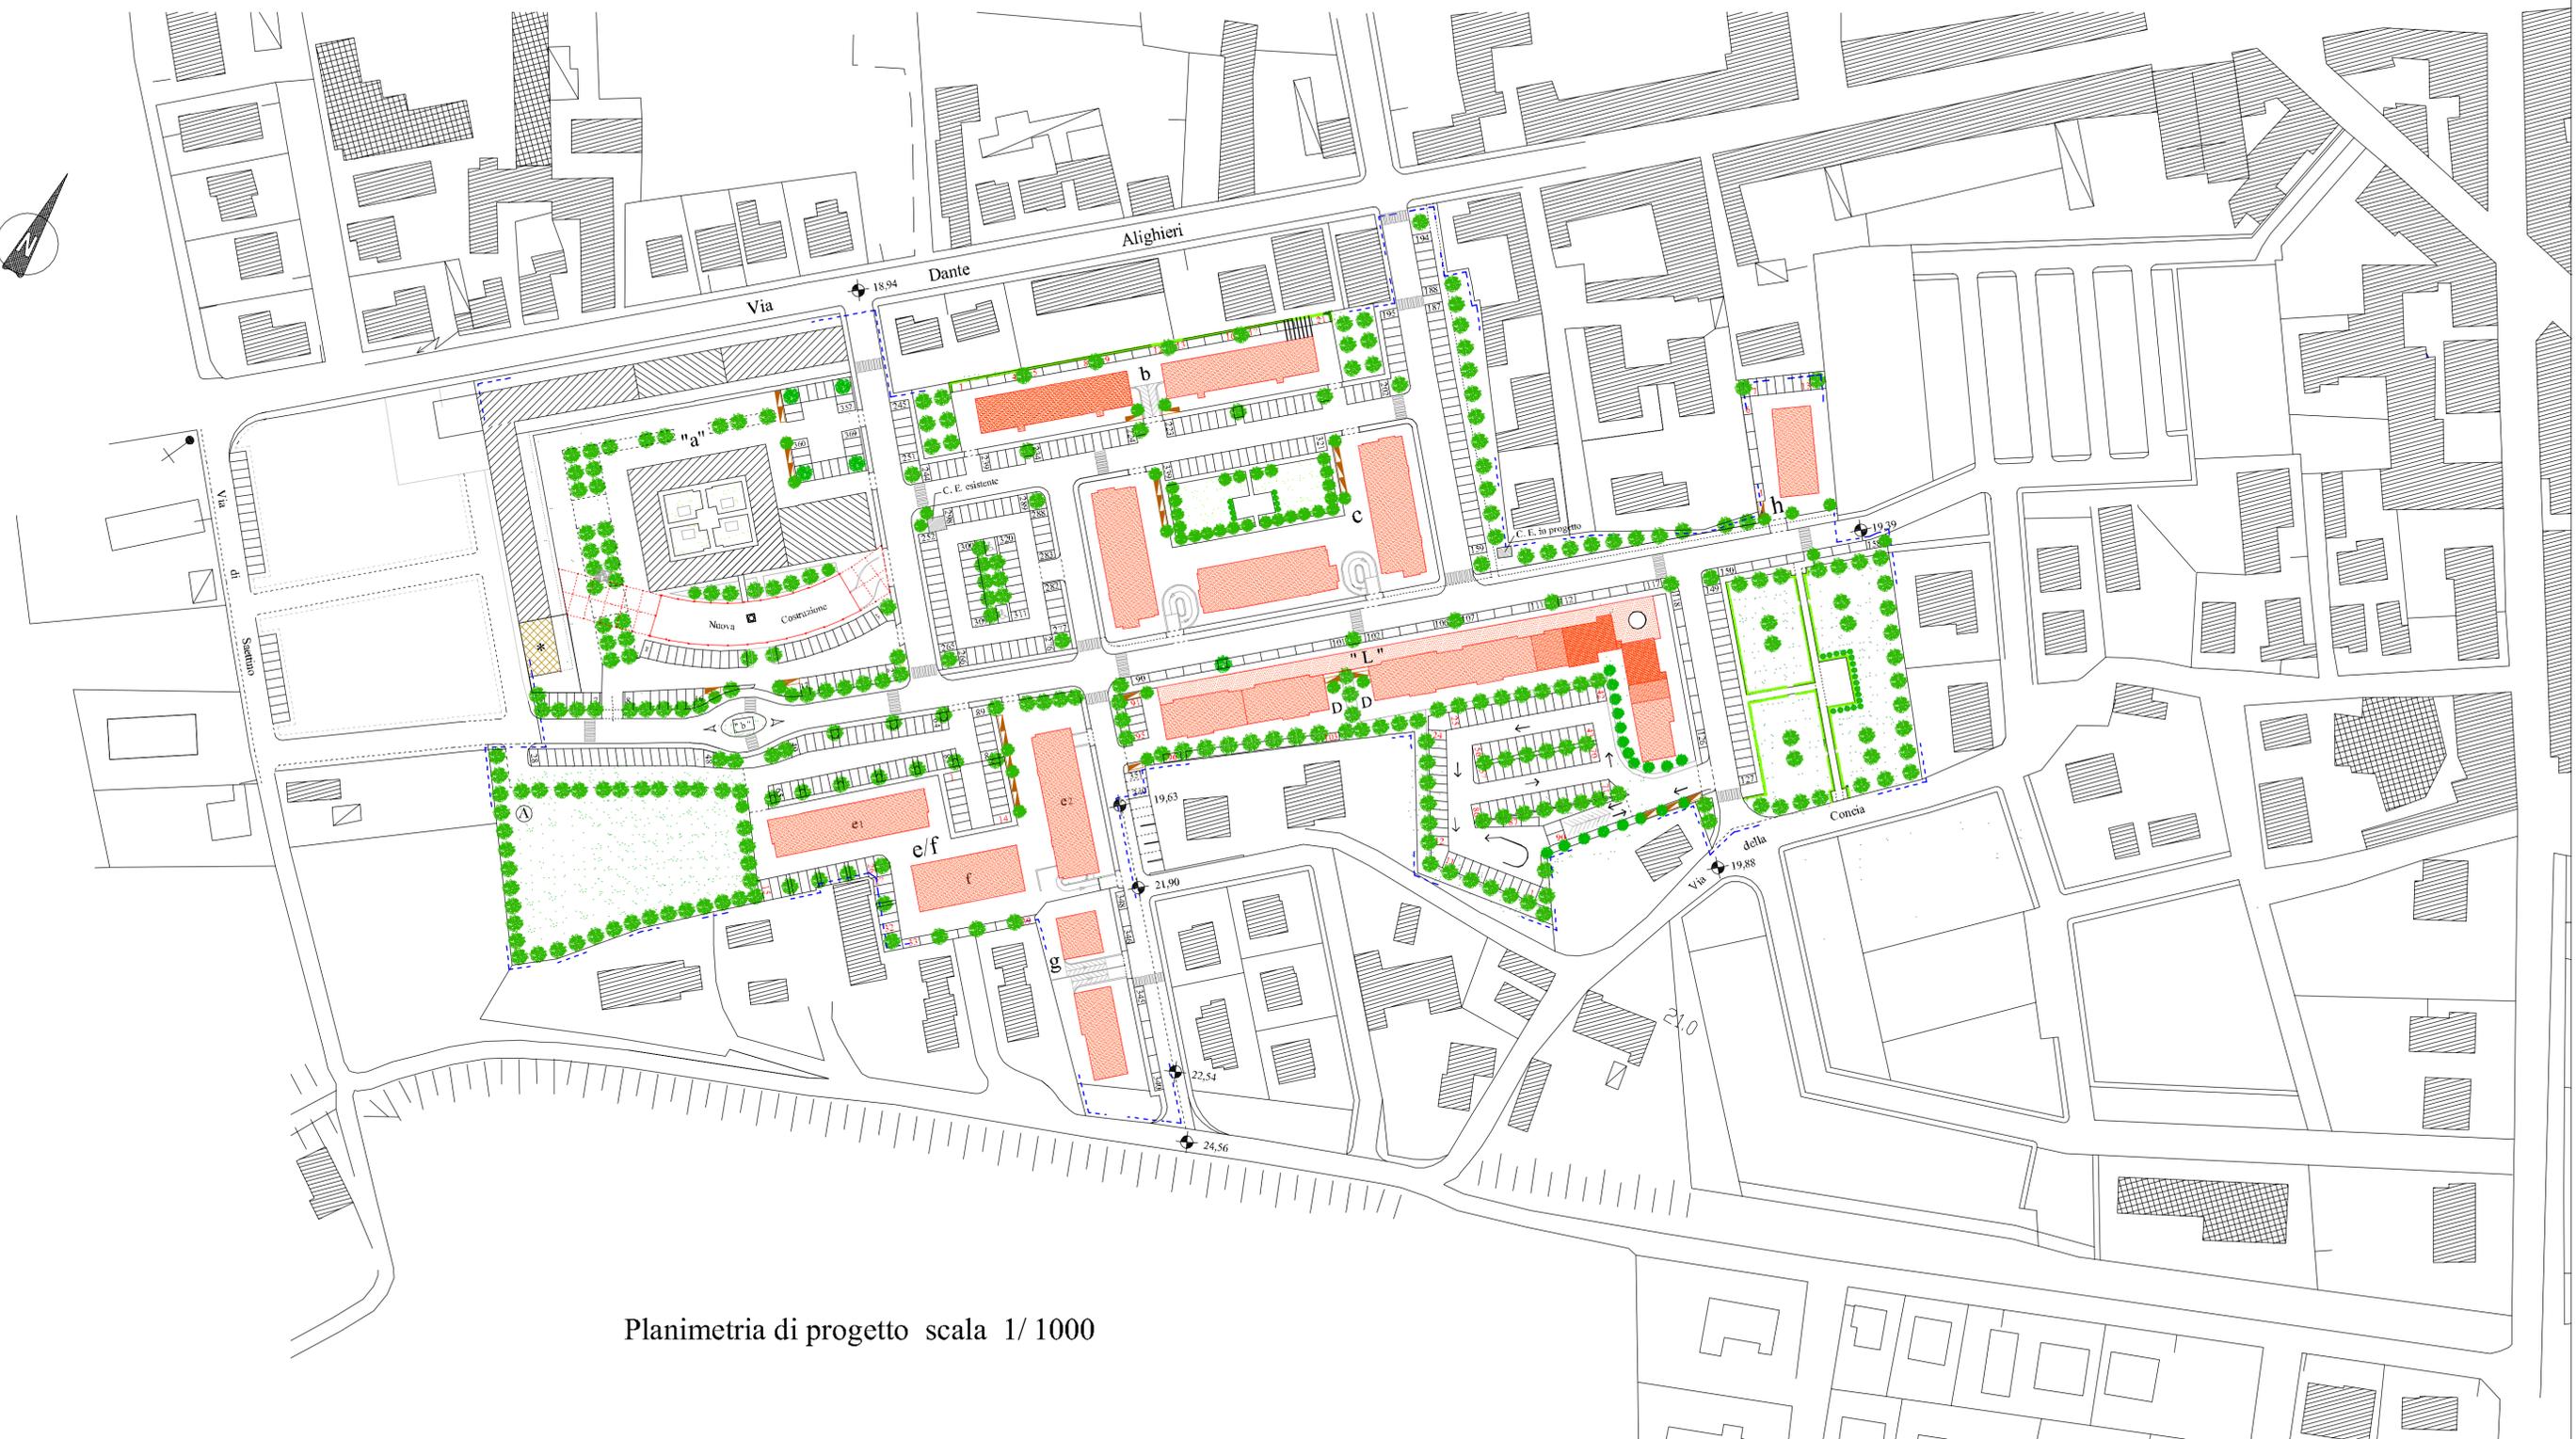

Planimetria di progetto scala 1/ 1000