

Sauro di Sardo


PIANO DI RECUPERO

Comune di Fucecchio
Quercia, Via delle Cappate, n.8, 10,12

Data:
Novembre 2015

Prodotto da:
Achi, Sauro Di Sardo

Progettato da:
Ingegnato Sivano
Pierini Lulisa

RIEVO STRUMENTALE PIANO-
ALTIMETRICO
Puntamento 1:250


10




Entrata CRT - scala 1:5000




Confine proprietà

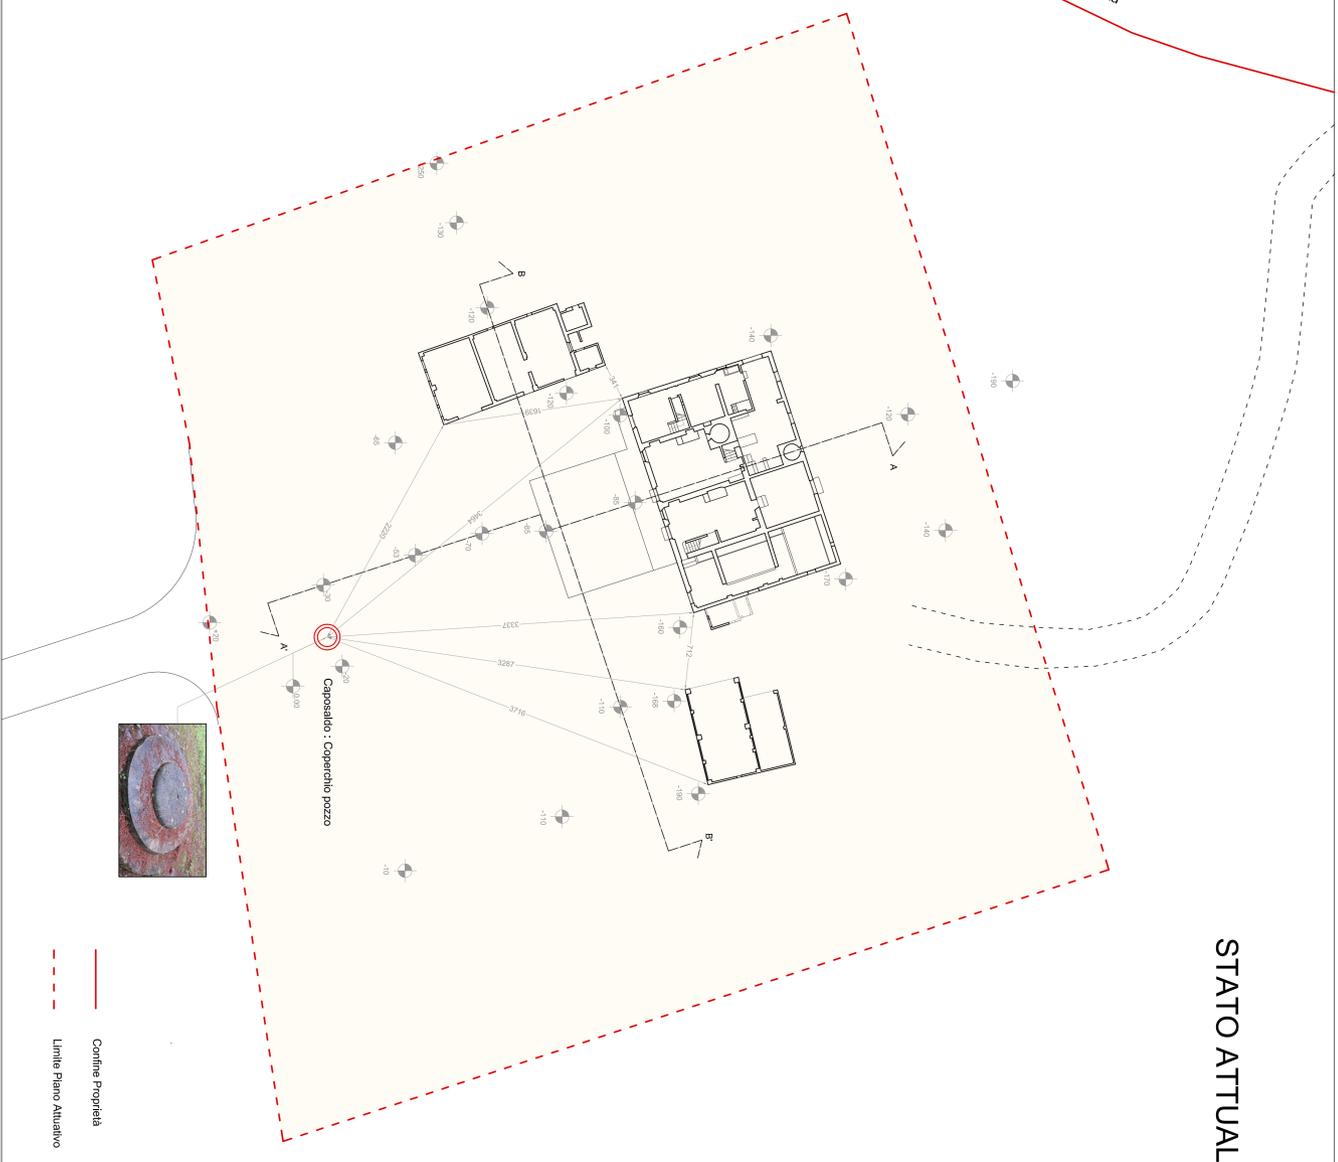

— Confine Proprietà

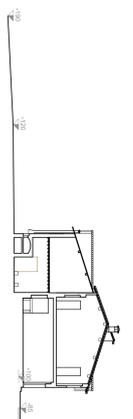


Sezione A-A

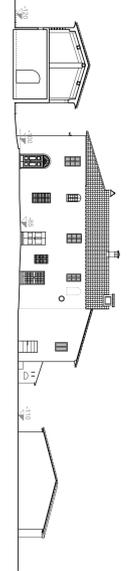


Sezione B-B




Confine proprietà

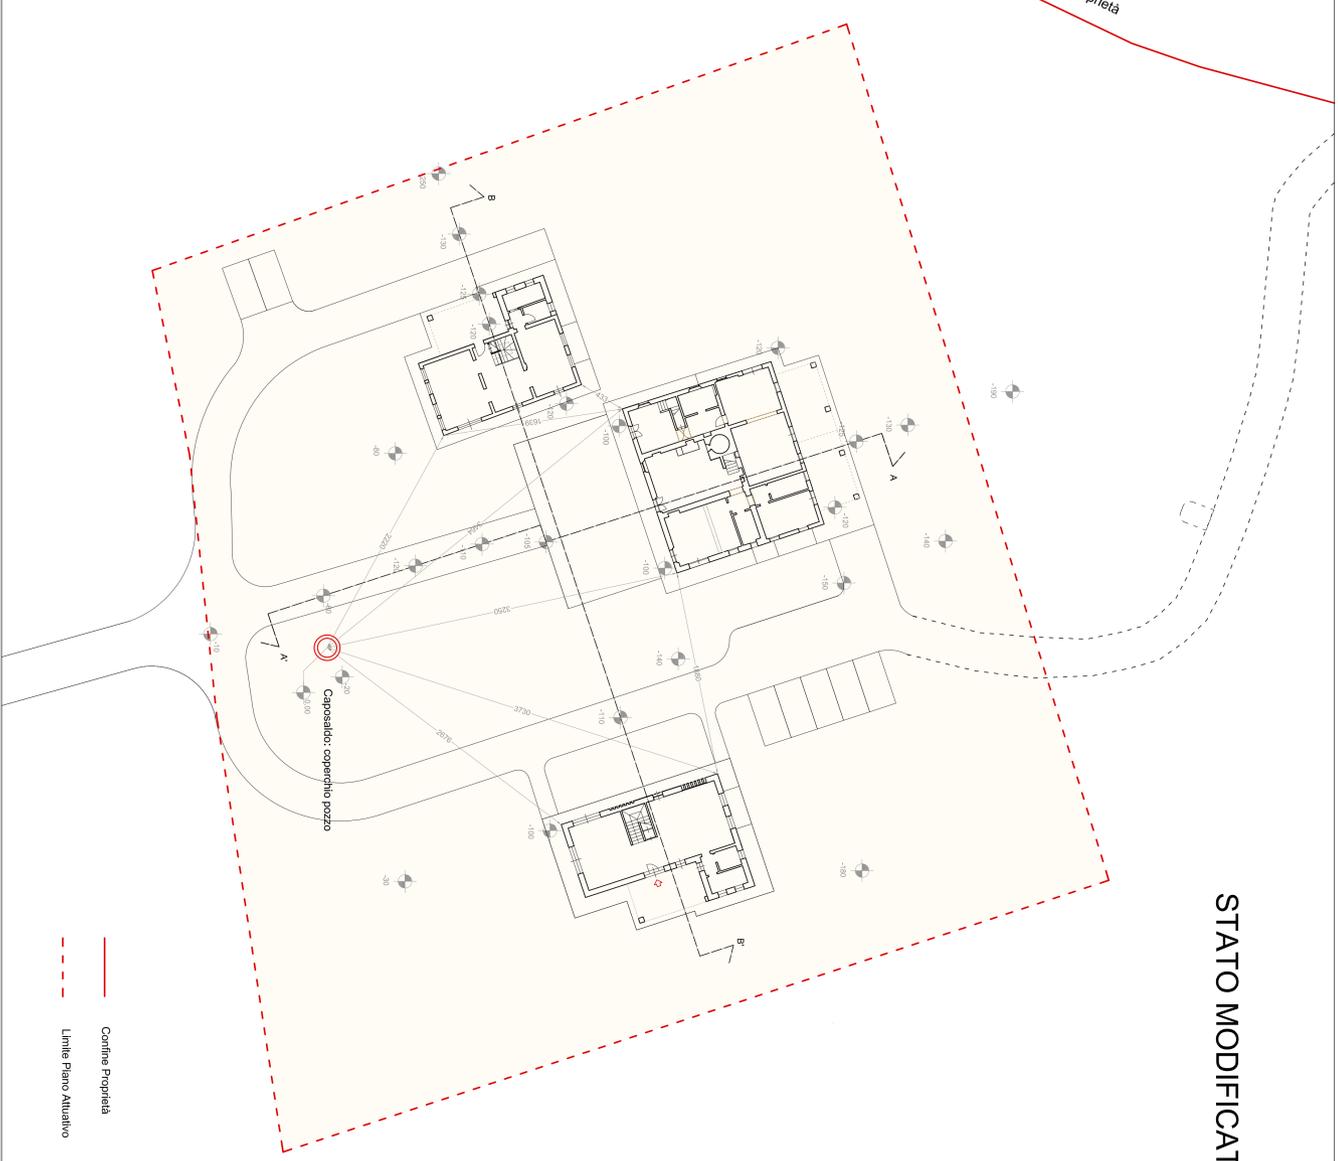

— Confine Proprietà

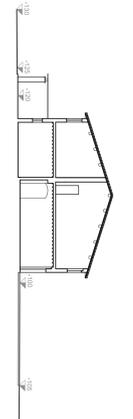

Sezione A-A

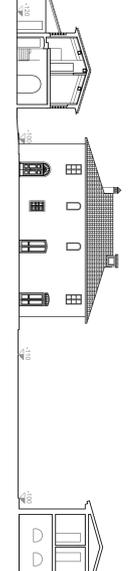

Sezione B-B