


DATA
NOVEMBRE 2016

TAVOLA

2

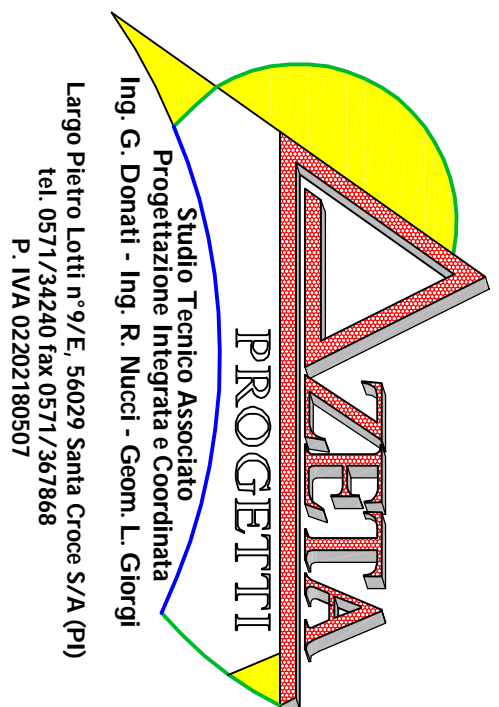

Studio Tecnico Associato
Progettazione Integrata e Coordinata
Ing. G. Donati - Ing. R. Micci - Geom. L. Giorgi
Largo Pietro Lotti n°V/E, 56029 Santa Croce S/A (PI)
Tel. 0571.42400 Fax 0571/287888
E-mail: info@azeta.it

DESCRIZIONE :

PIANO DI INVOLARAMENTO OPERATIVO DI COMPARTO P.I.O.C. RELATIVO ALL'UTORE N. 13, SCHEMA PROGETTO N. 7462, IN FICCHIOLO LOCALITA' QUERCE, VIA PESCATINA.

COMMITTENTE :

Bacci Lilla
Lenzi Roberto
Lenzi Mauro
Benedetti Sergio
Benedetti Guglielmo
ce Benedetti Romano
Sergi Marina


TECNICO:

ING. GIANCARLO DONATI

OGGETTO :


- RILEVIO STRUMENTALE PLANALTIMETRICO - scala 1:500
- CALCOLO SUPERFICIE TERRITORIALE
- PIANO PARTICELLARE

RILEVIO STRUMENTALE PLANALTIMETRICO
SCALA 1:500

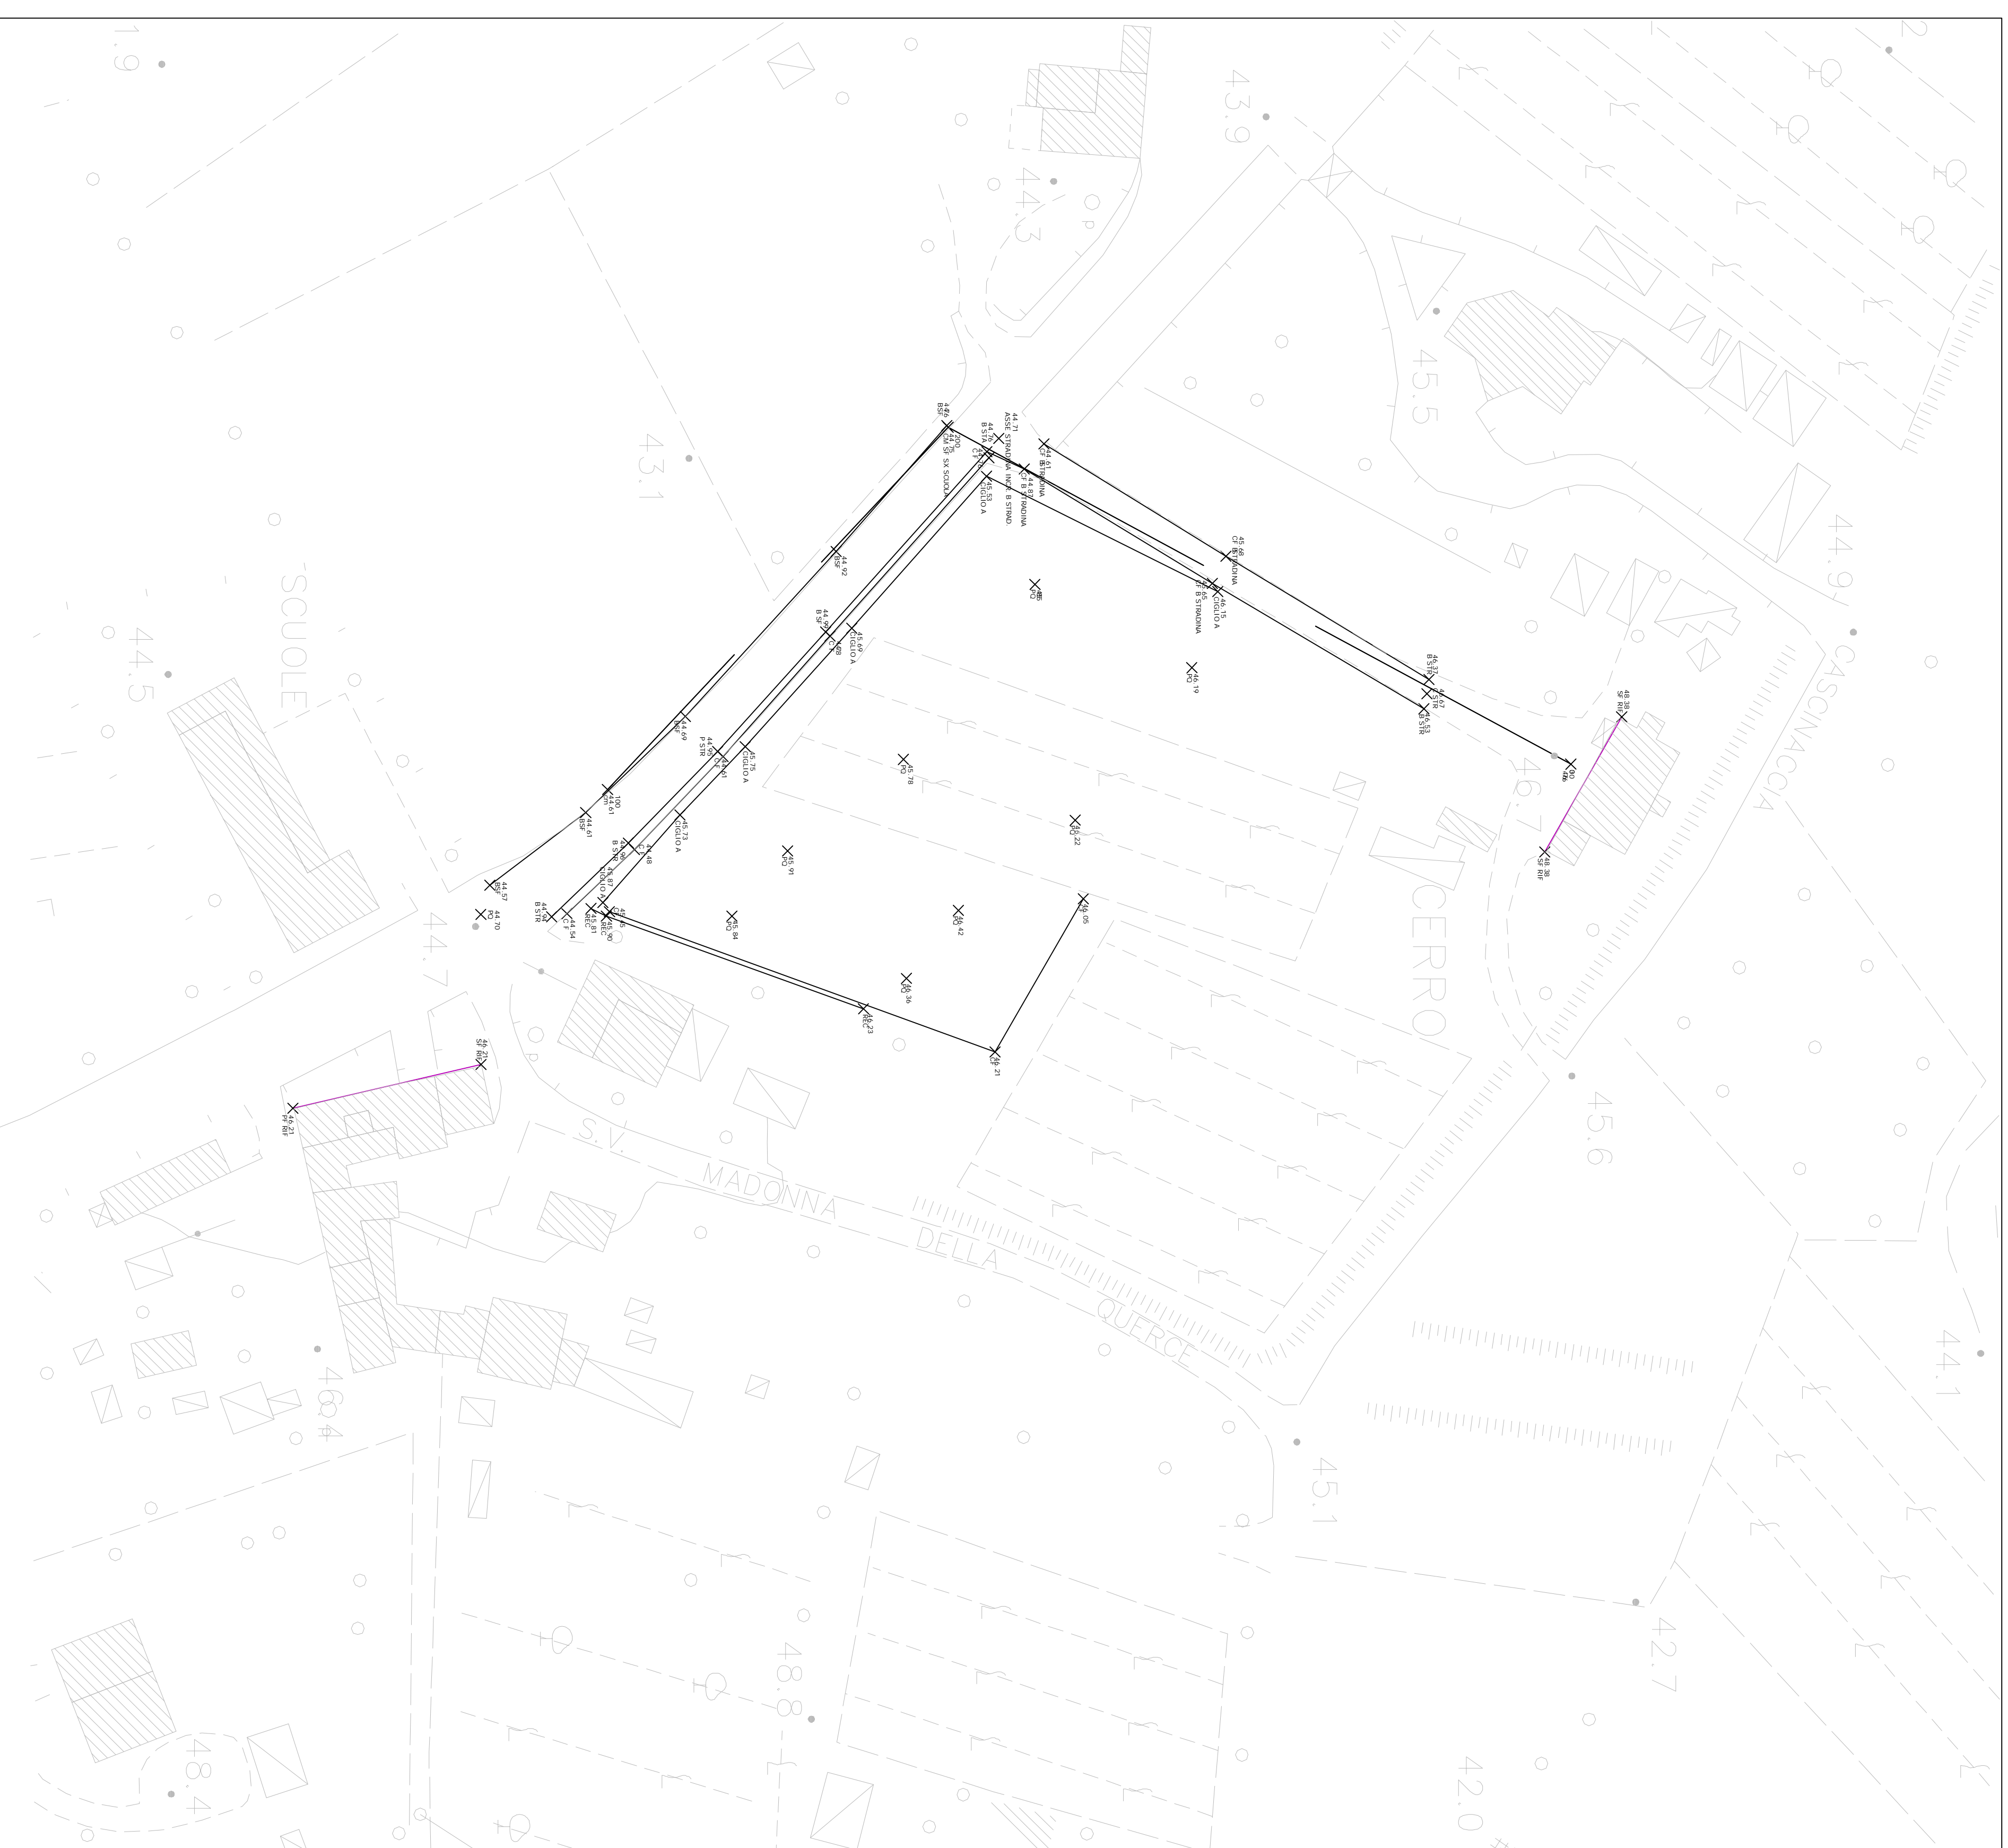

CALCOLO SUPERFICIE TERRITORIALE

ESTRATTO CATASTALE SCALA 1:1000

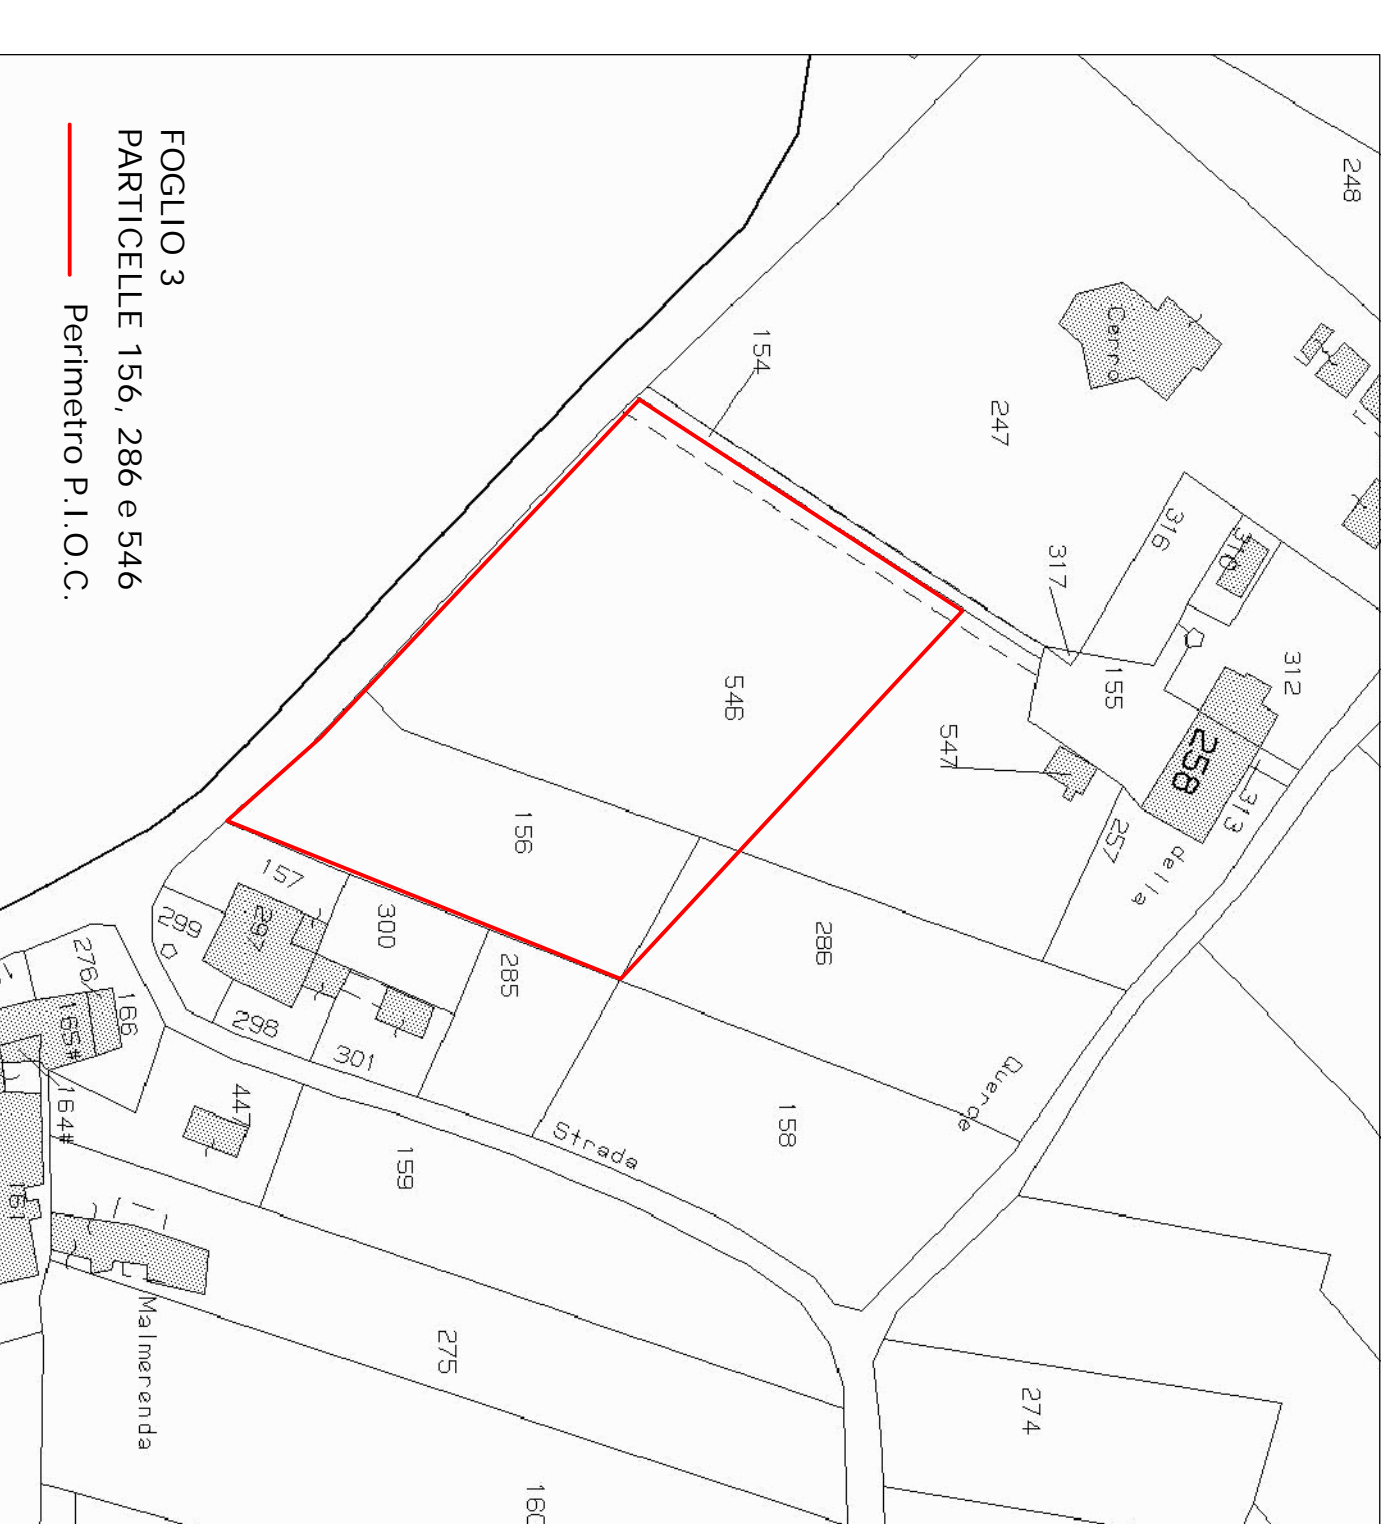


ESTRATTO CATASTALE SCALA 1:1000



LEGENDA

Proprietà Benedetti Guglielmo, Benedetti Sergio, Sergi Marina
Proprietà Bacci Lilla, Lenzi Mauro, Lenzi Roberto

SCHEMA DI CALCOLO S.T. SCALA 1:1000

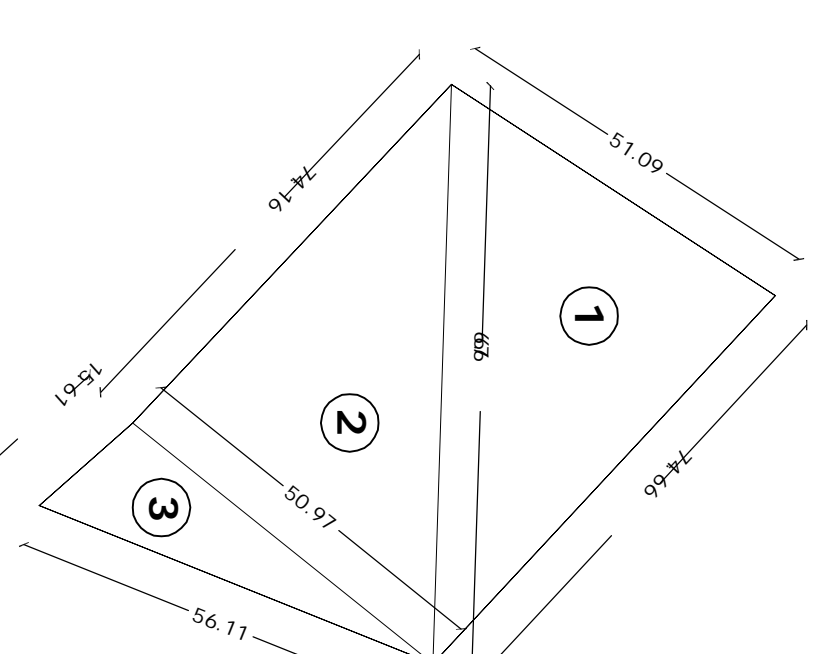

Area	Superficie
1	1673 mq
2	1562 mq
3	415 mq
tot	3650 mq

UTORE n° 13 - Querce
Piano attuativo n° 82

	Superficie territoriale	Sup. Fondiaria di P.R.G.
porzione particella 546	2525,41 mq	2248,68 mq
particella 156	1055,54 mq	939,90 mq
porzione particella 286	69,05 mq	61,42 mq
Totale	3650,00 mq	3250,00 mq

PIANO PARTICELLARE

N° aree	Data Catastale	DATI CATASTALI RELATIVI ALL'INTERCOMUNE						DATI INERENTI AL MARCHIO COMPARTO			Quota %		
		Catasto	Partita	Foglio	Particella	Superficie (mq)	Qualità	Classe	Reddito	Agg.		Superficie interessata (mq)	Data Proprietaria
1	Bacci Lilla, nata a Fucecchio (FI) il 16/12/1925 Lenzi Mauro, nato a Milano il 10/04/1943 Lenzi Roberto, nato a Lucca il 10/10/1957		10782	3	546	3624	semin. arbor.	4	L. 14,40 Euro 49	L. 10,80 Euro 5,61	2525,41	Bacci Lilla, nata a Fucecchio (FI) il 16/12/1925 Lenzi Mauro, nato a Milano il 10/04/1943 Lenzi Roberto, nato a Lucca il 10/10/1957	69,19
2	(ex Benedetti Romano) Benedetti Guglielmo, nato a Viareggio il 28/09/1970 Benedetti Sergio, nato a Viareggio il 15/11/1975 Sergi Marina, nata a Viareggio il 09/11/1947		-	3	156	1070	semin. arbor.	4	L. 4,280 Euro 2,71	L. 3,710 Euro 1,66	1055,54	(ex Benedetti Romano) Benedetti Guglielmo, nato a Viareggio il 28/09/1970 Benedetti Sergio, nato a Viareggio il 15/11/1975 Sergi Marina, nata a Viareggio il 09/11/1947	30,81
SUPERFICIE TERRITORIALE COMPLESSIVA DEL COMPARTO											3650,00	100,00	

LEGENDA

	rilevato fabbricati esistenti
	centro fossa, bordo stradale, recinzione,
	100 punti di stazione con relativa quota altimetrica assoluta
	45,73 B SF punti batuti con relativa quota altimetrica assoluta e descrizione (B SF: bordo strada; C F: centro fossa; REC: recinzione;.....)