

tavola  
**9**

committente  
**LA FRECCIA DEL SUD srl**

oggetto  
**PIANO ATTUATIVO - PA87**  
INTERVENTO DI TRASFORMAZIONE URBANISTICA  
ESECUZIONE DI PIANO ATTUATIVO DI INIZIATIVA PRIVATA

ubicazione  
**Comune di Fucecchio**  
(Provincia di Firenze)  
Capoluogo  
via Bertoncini, via di Taccino

elaborati  
**STATO DI PROGETTO**  
**IMPIANTI A RETE**  
**planimetria generale**  
spostamento linea fognatura mista  
attualmente all'interno del P.A.


scala  
1:500

data  
Maggio 2022

i progettisti  
arch. simone carrai  
geom. federico donnini

**simone carrai architetto**  
s.carrai@awn.it  
simone.carrai@archiworldpec.it  
126 via S. Pertini, San Romano  
56020 Montopoli in Valdarno (PI)  
0571 45 05 42 347 38 31 767

**federico donnini**  
geometrafedericodonnini@gmail.com  
federicodonnini@yahoo.it  
federico.donnini@geopec.it  
130/E via Prov.le Francesca Sud  
56029 Santa Croce sull'Arno (PI)  
0571 36 01 38 393 96 66 695

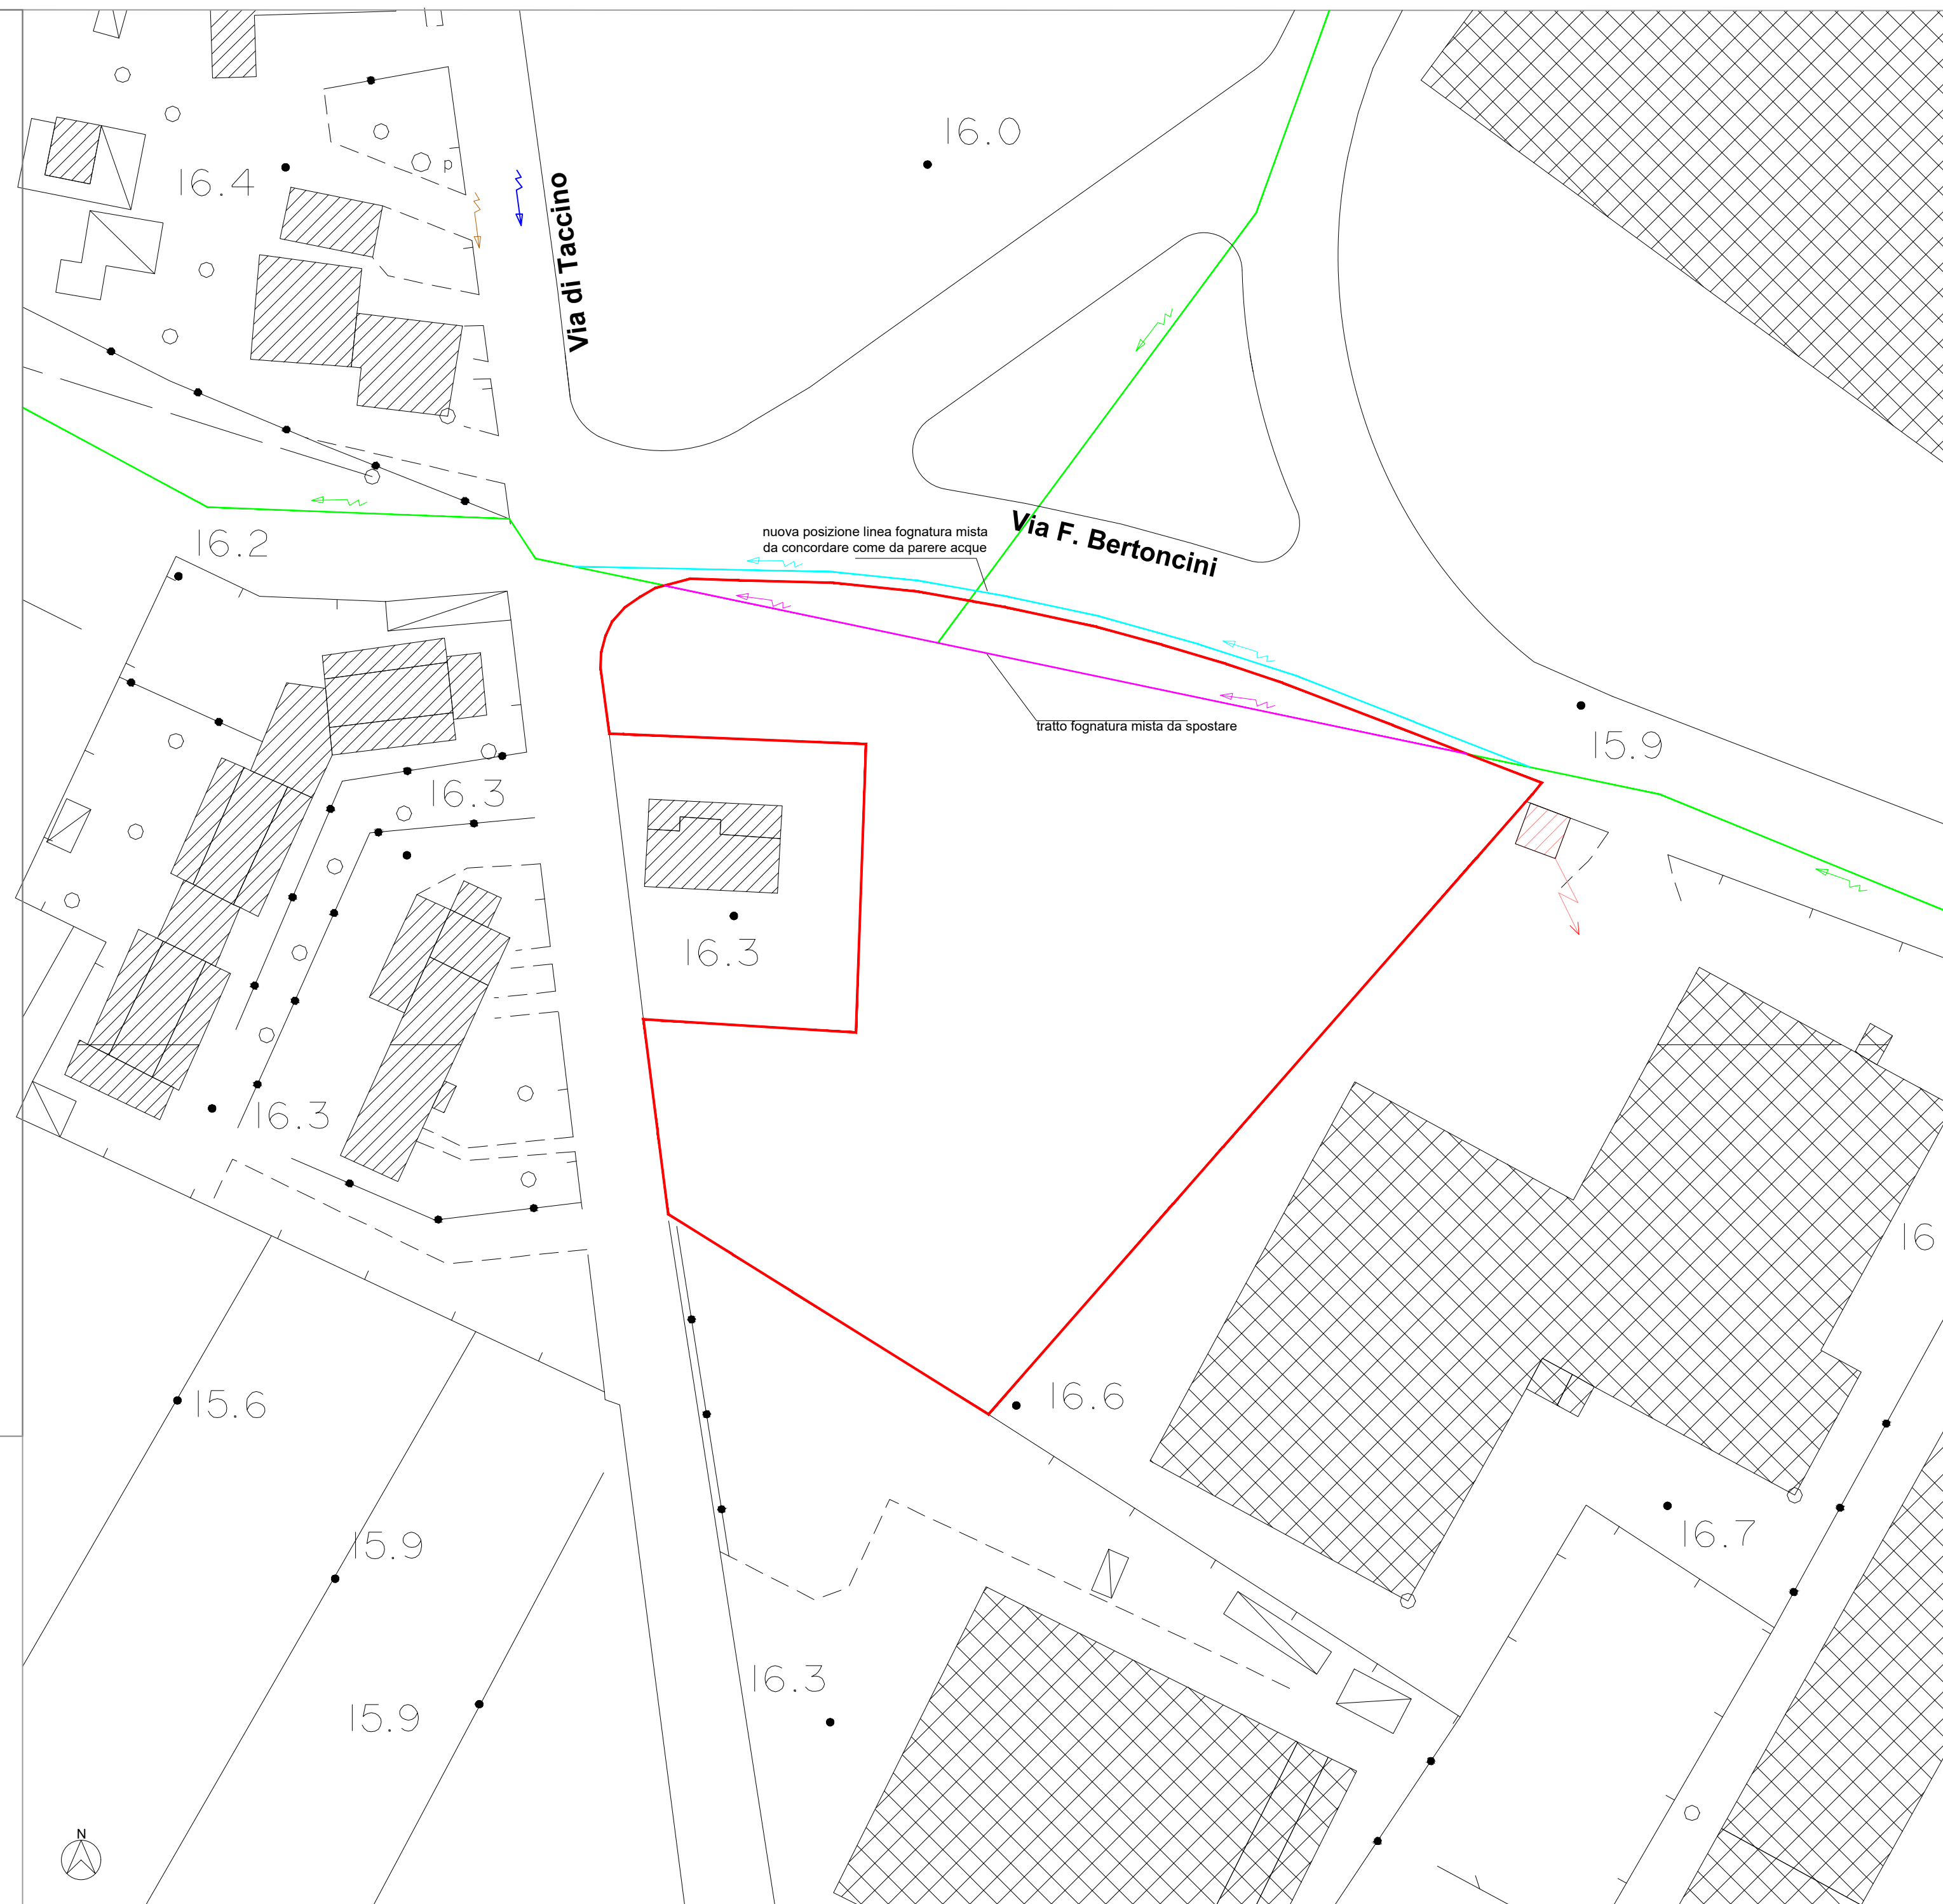

l'utilizzo e la riproduzione del presente documento è riservata a norma di legge

**LEGENDA**

- Confine P.A.
- Fognatura mista
- Direzione deflusso fognatura mista
- Tratto fognatura mista da spostare
- Direzione deflusso fognatura mista
- Fognatura mista nuova posizione
- Direzione deflusso fognatura mista

Si precisa che il posizionamento delle linee interrato è puramente rappresentativo