


Prof. Arch. Alberto Pedrolli - Dott. Arch. Paolo Fiori	data Febbraio 1995
Comune di Fucecchio Piano per il Centro Storico	scala 1 : 500
Prescrizioni di Intervento	carta numero 4/a

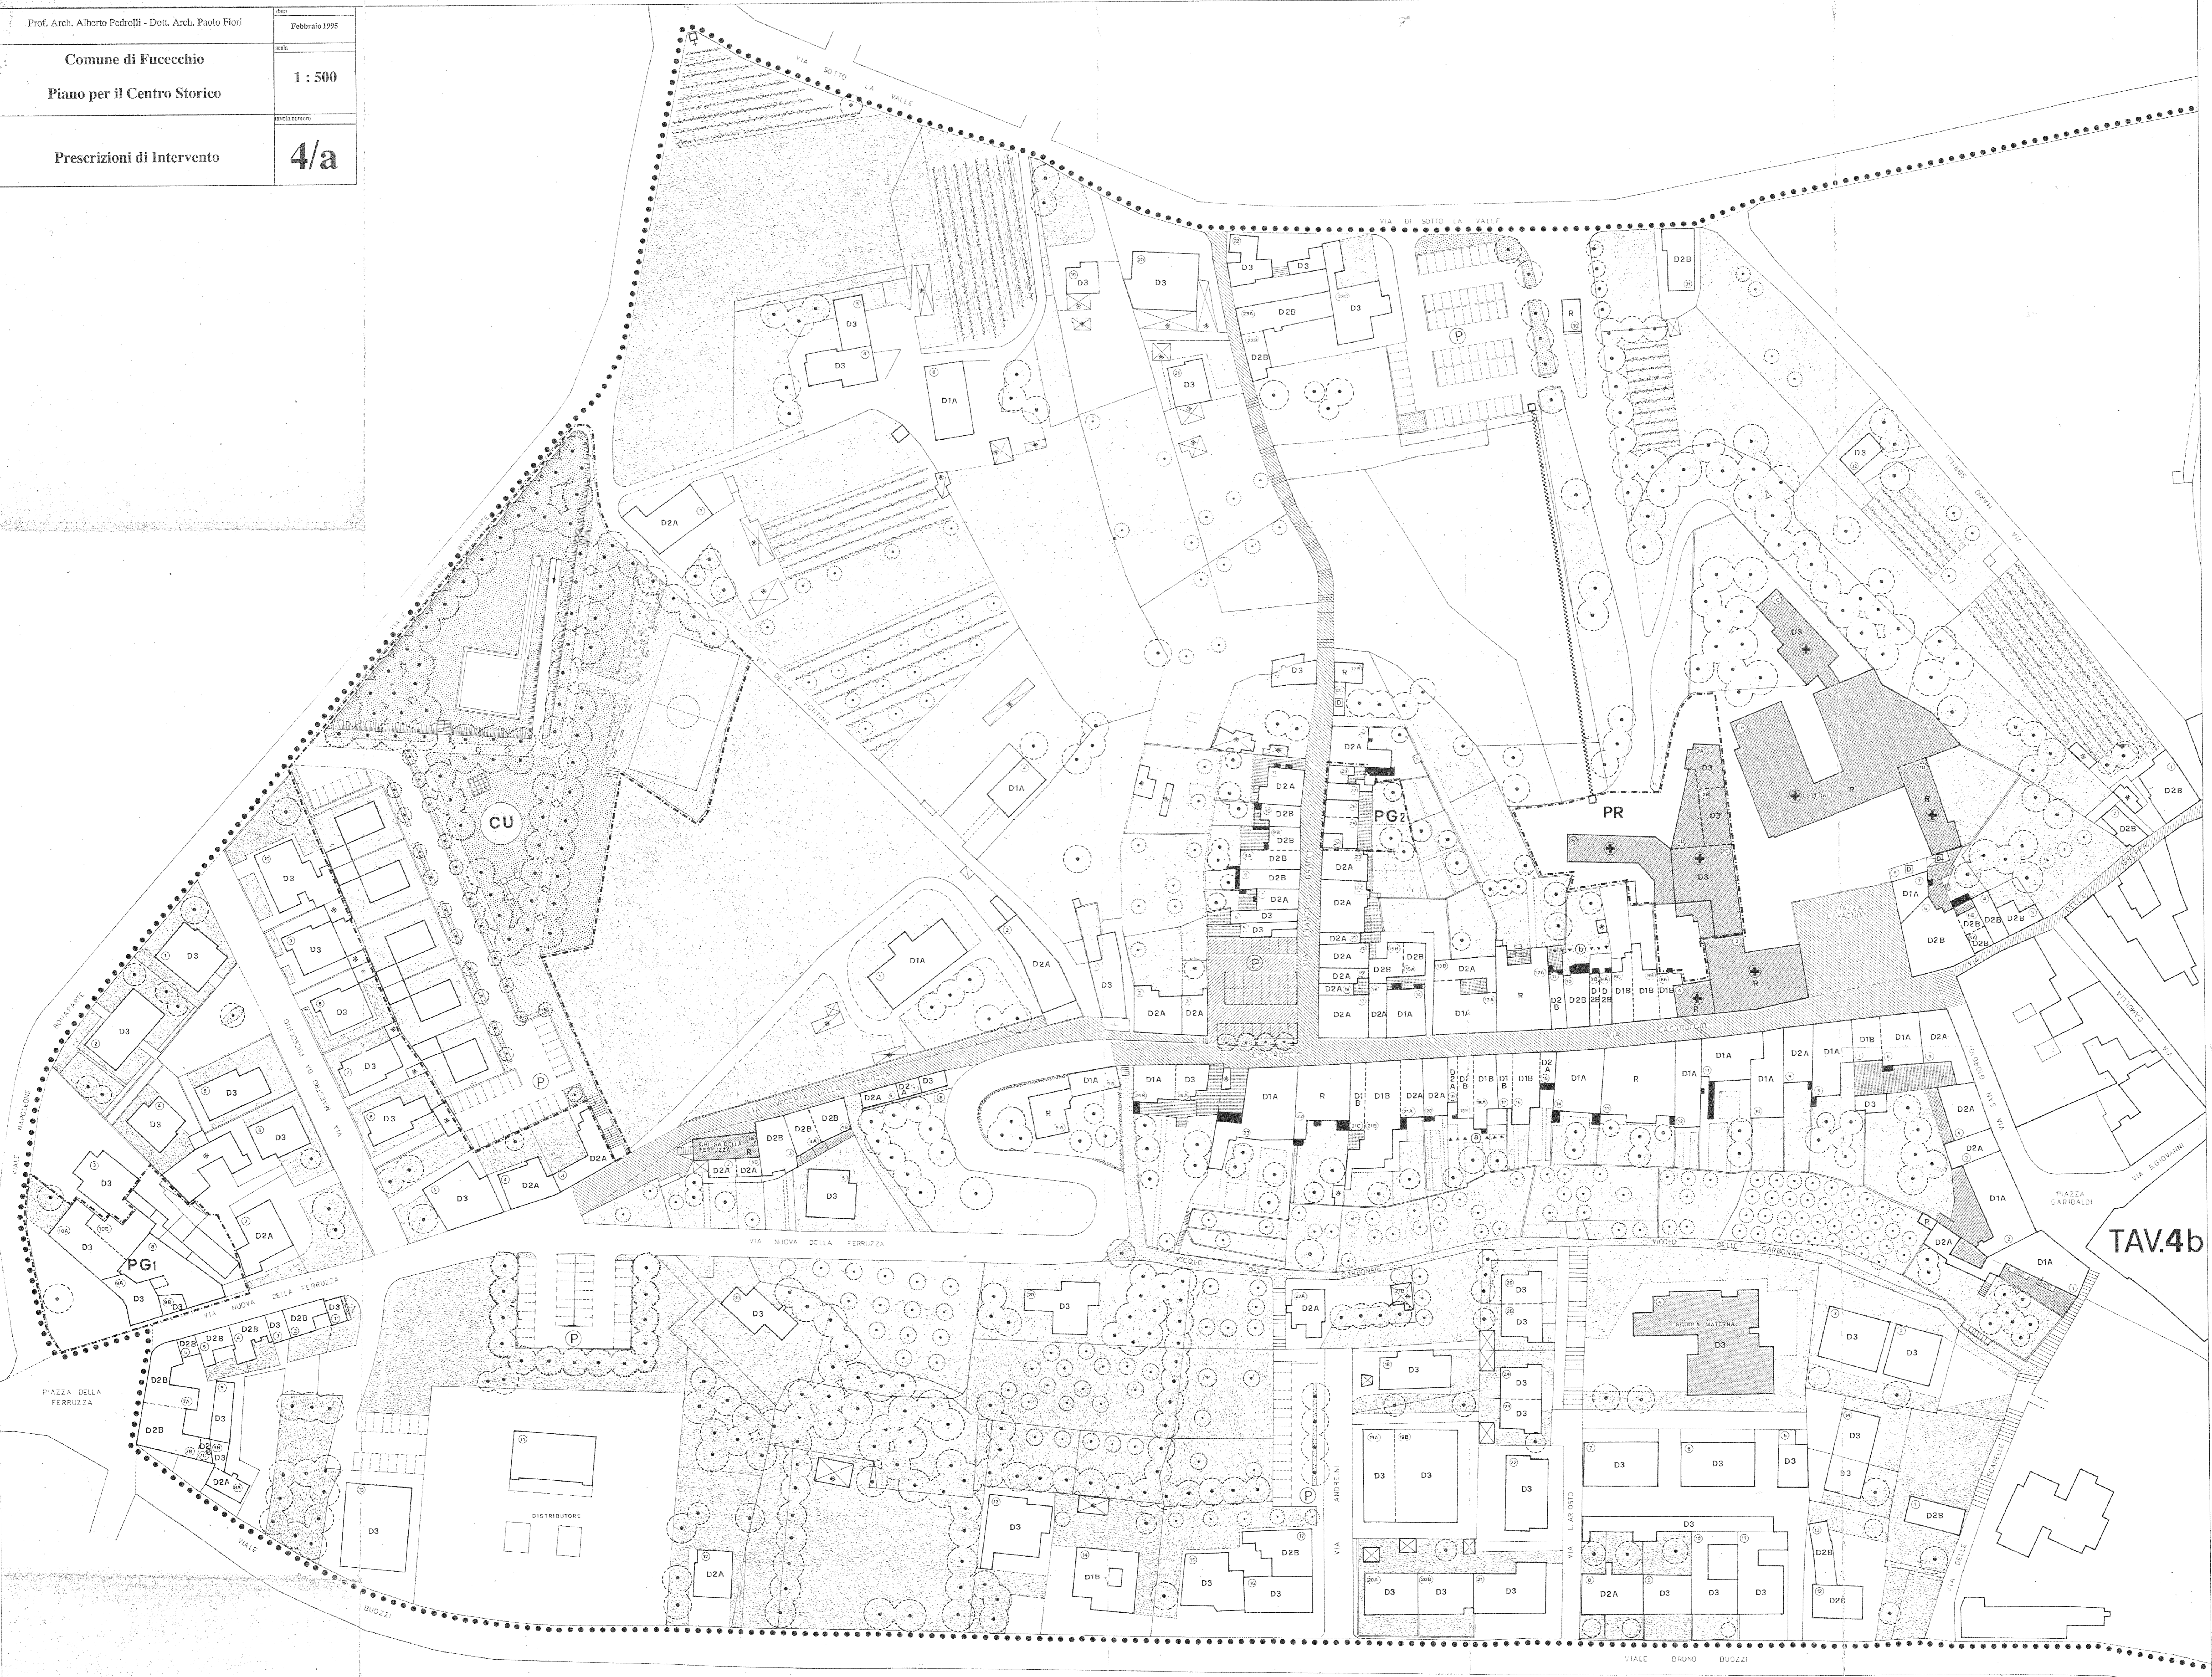

TAV.4b