COMUNE DI FUCECCHIO

Città Metropolitana di Firenze

PROGETTO DEFINITIVO	REALIZZAZIONE DI PARCHEGGIO PUBBLICO SOTTERRANEO ED ASCENSORI IN VIA SBRILLI, PER LA FRUIBILITA' PEDONALE DEL CENTRO STORICO, DELLA MOBILITA' DOLCE E MIGLIORAMENTO DELLA VIABILITA' SIA IN AMBITO COMUNALE CHE SOVRACOMUNALE
LOCALITA'	Via Mario Sbrilli - 50054 Fucecchio (FI)
COMMITTENTE	Comune di Fucecchio (FI) - Via La Marmora 34 - 50054 P.E.C.: comune.fucecchio@postacert.toscana.it P.I. e C.F. 01252100480

Progettista incaricato: Studio Strutture S.r.l. - Dir. Tecn. Ing. Pietro Mele

Progetto architettonico: Arch. Marianna Coglievina
Progetto strutturale: Ing. Pietro Mele
Progetto impianti: Ing. Giovanni Gennai
Progetto impianto elettrico: P.I. Pietro Brutti

Responsabile del procedimento: Arch. Paola Pollina

PROGETTO DEFINITIVO	Oggetto: PROGETTO IMPIANTO ELETTRICO -	TAV. N.
Data: Ottobre 2021	Scala 1:50	E03 01

LEGENDA SIMBOLI
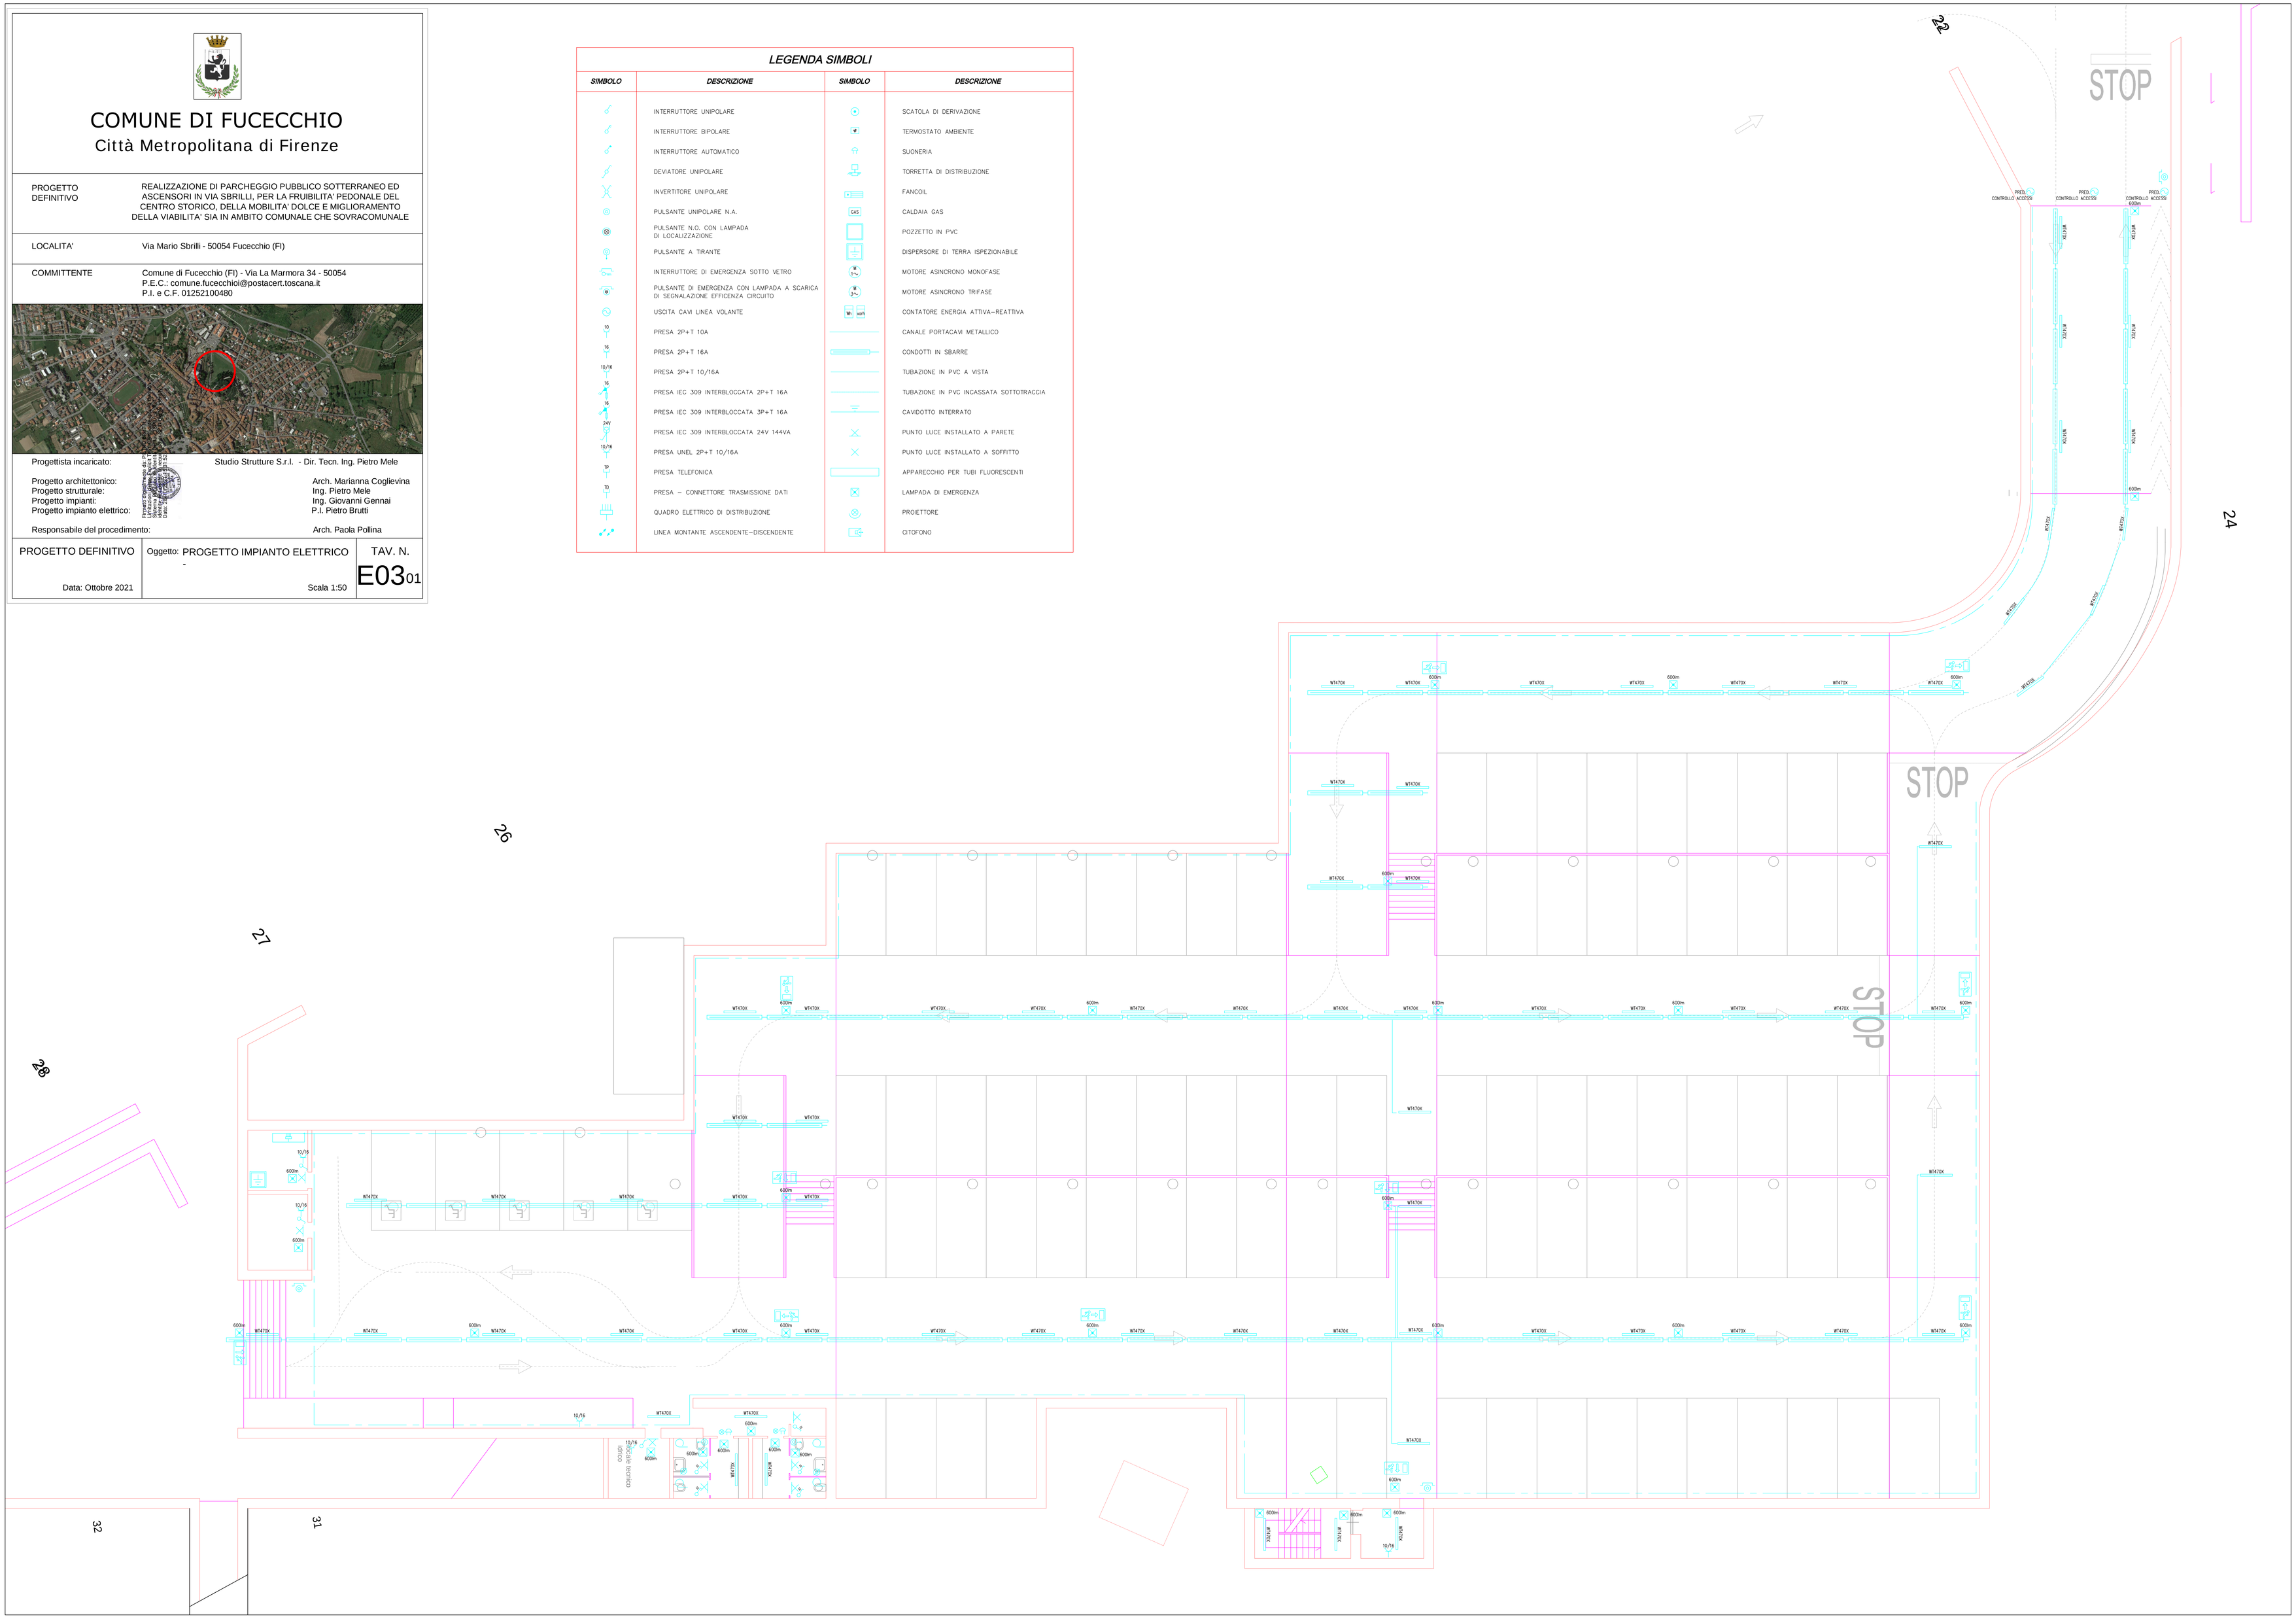
SIMBOLO	DESCRIZIONE	SIMBOLO	DESCRIZIONE
	INTERRUTTORE UNIPOLARE		SCATOLA DI DERIVAZIONE
	INTERRUTTORE BIPOLARE		TERMOSTATO AMBIENTE
	INTERRUTTORE AUTOMATICO		SUONERIA
	DEVIATORE UNIPOLARE		TORRETTA DI DISTRIBUZIONE
	INVERTITORE UNIPOLARE		FANCOIL
	PULSANTE UNIPOLARE N.A.	GAS	CALDAIA GAS
	PULSANTE N.O. CON LAMPADA DI LOCALIZZAZIONE		POZZETTO IN PVC
	PULSANTE A TIRANTE		DISPERSORE DI TERRA ISPEZIONABILE
	INTERRUTTORE DI EMERGENZA SOTTO VETRO	M 1~	MOTORE ASINCRONO MONOFASE
	PULSANTE DI EMERGENZA CON LAMPADA A SCARICA DI SEGNALAZIONE EFFICENZA CIRCUITO	M 3~	MOTORE ASINCRONO TRIFASE
	USCITA CAVI LINEA VOLANTE	Wh varh	CONTATORE ENERGIA ATTIVA-REATTIVA
10	PRESA 2P+T 10A		CANALE PORTACAVI METALLICO
16	PRESA 2P+T 16A		CONDOTTI IN SBARRE
10/16	PRESA 2P+T 10/16A		TUBAZIONE IN PVC A VISTA
16	PRESA IEC 309 INTERBLOCCATA 2P+T 16A		TUBAZIONE IN PVC INCASSATA SOTTOTRACCIA
16	PRESA IEC 309 INTERBLOCCATA 3P+T 16A		CAVIDOTTO INTERRATO
24V	PRESA IEC 309 INTERBLOCCATA 24V 144VA		PUNTO LUCE INSTALLATO A PARETE
10/16	PRESA UNEL 2P+T 10/16A		PUNTO LUCE INSTALLATO A SOFFITTO
TP	PRESA TELEFONICA		APPARECCHIO PER TUBI FLUORESCENTI
TD	PRESA - CONNETTORE TRASMISSIONE DATI		LAMPADA DI EMERGENZA
	QUADRO ELETTRICO DI DISTRIBUZIONE		PROIETTORE
	LINEA MONTANTE ASCENDENTE-DISCENDENTE		CITOFONO