



COMUNE DI FUCECCHIO

UBICAZIONE Fucecchio, Via Fucecchiello angolo Via Stieta  
 COMMITTENTE Soc. EUROSPIN Tirrenica S.p.a. ed altri  
 TIPO DI OPERA P.I.O.C. PA.31 Variante 2  
 OGGETTO PROSPETTI EDIFICIO  
 TAVOLA n. 12  
 DATA 07/2021


LA PROPRIETA' IL TECNICO

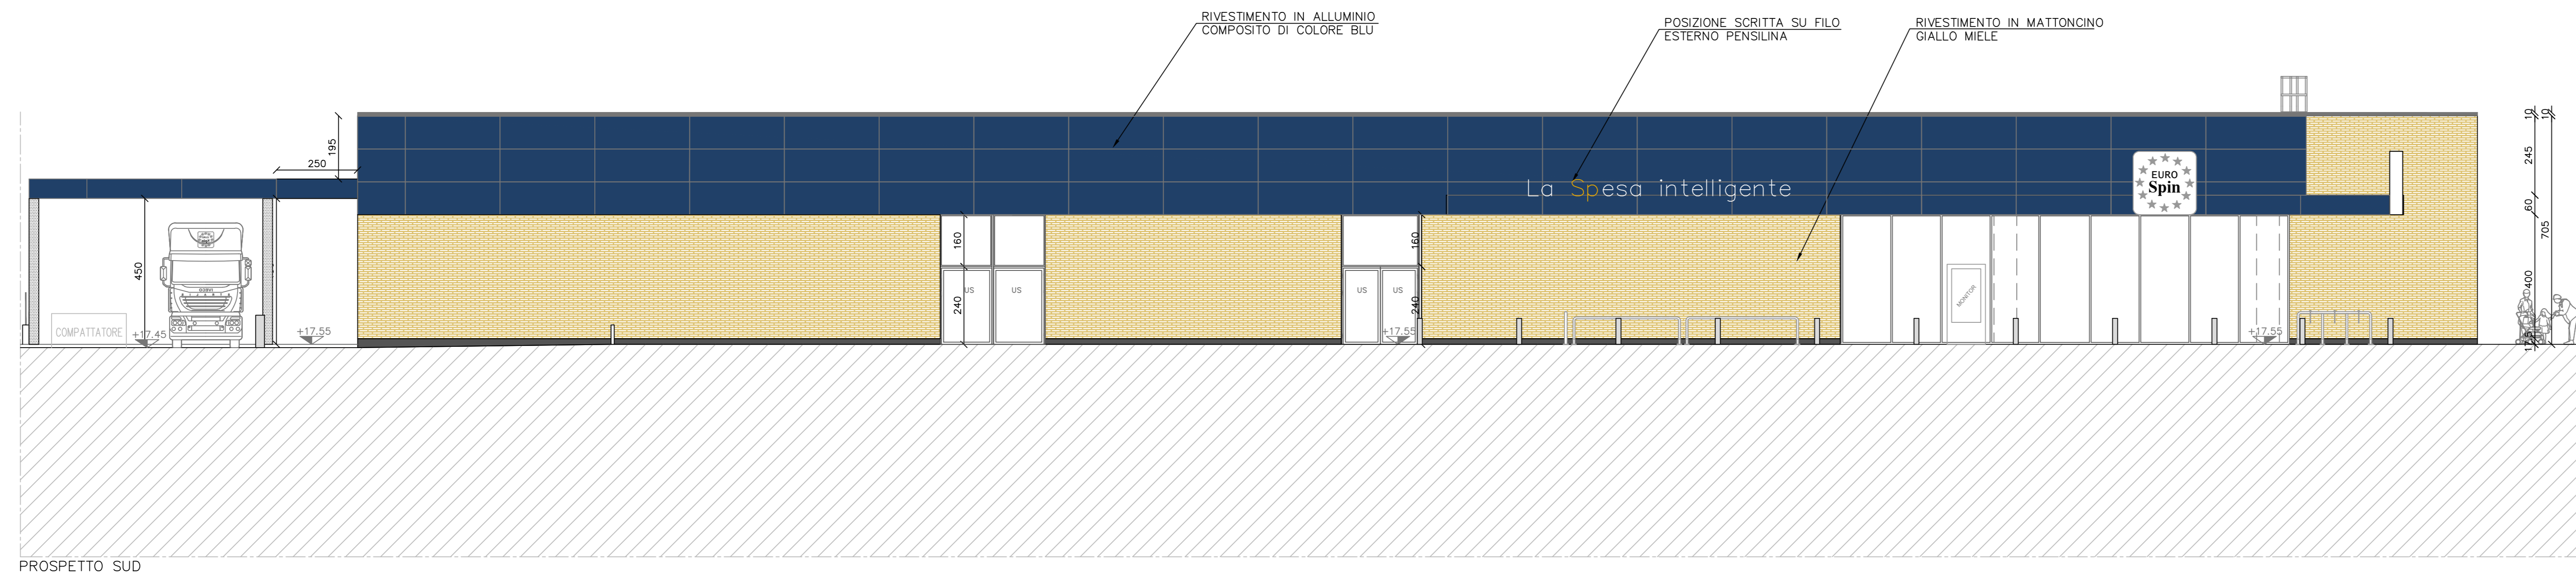


PROSPETTO SUD

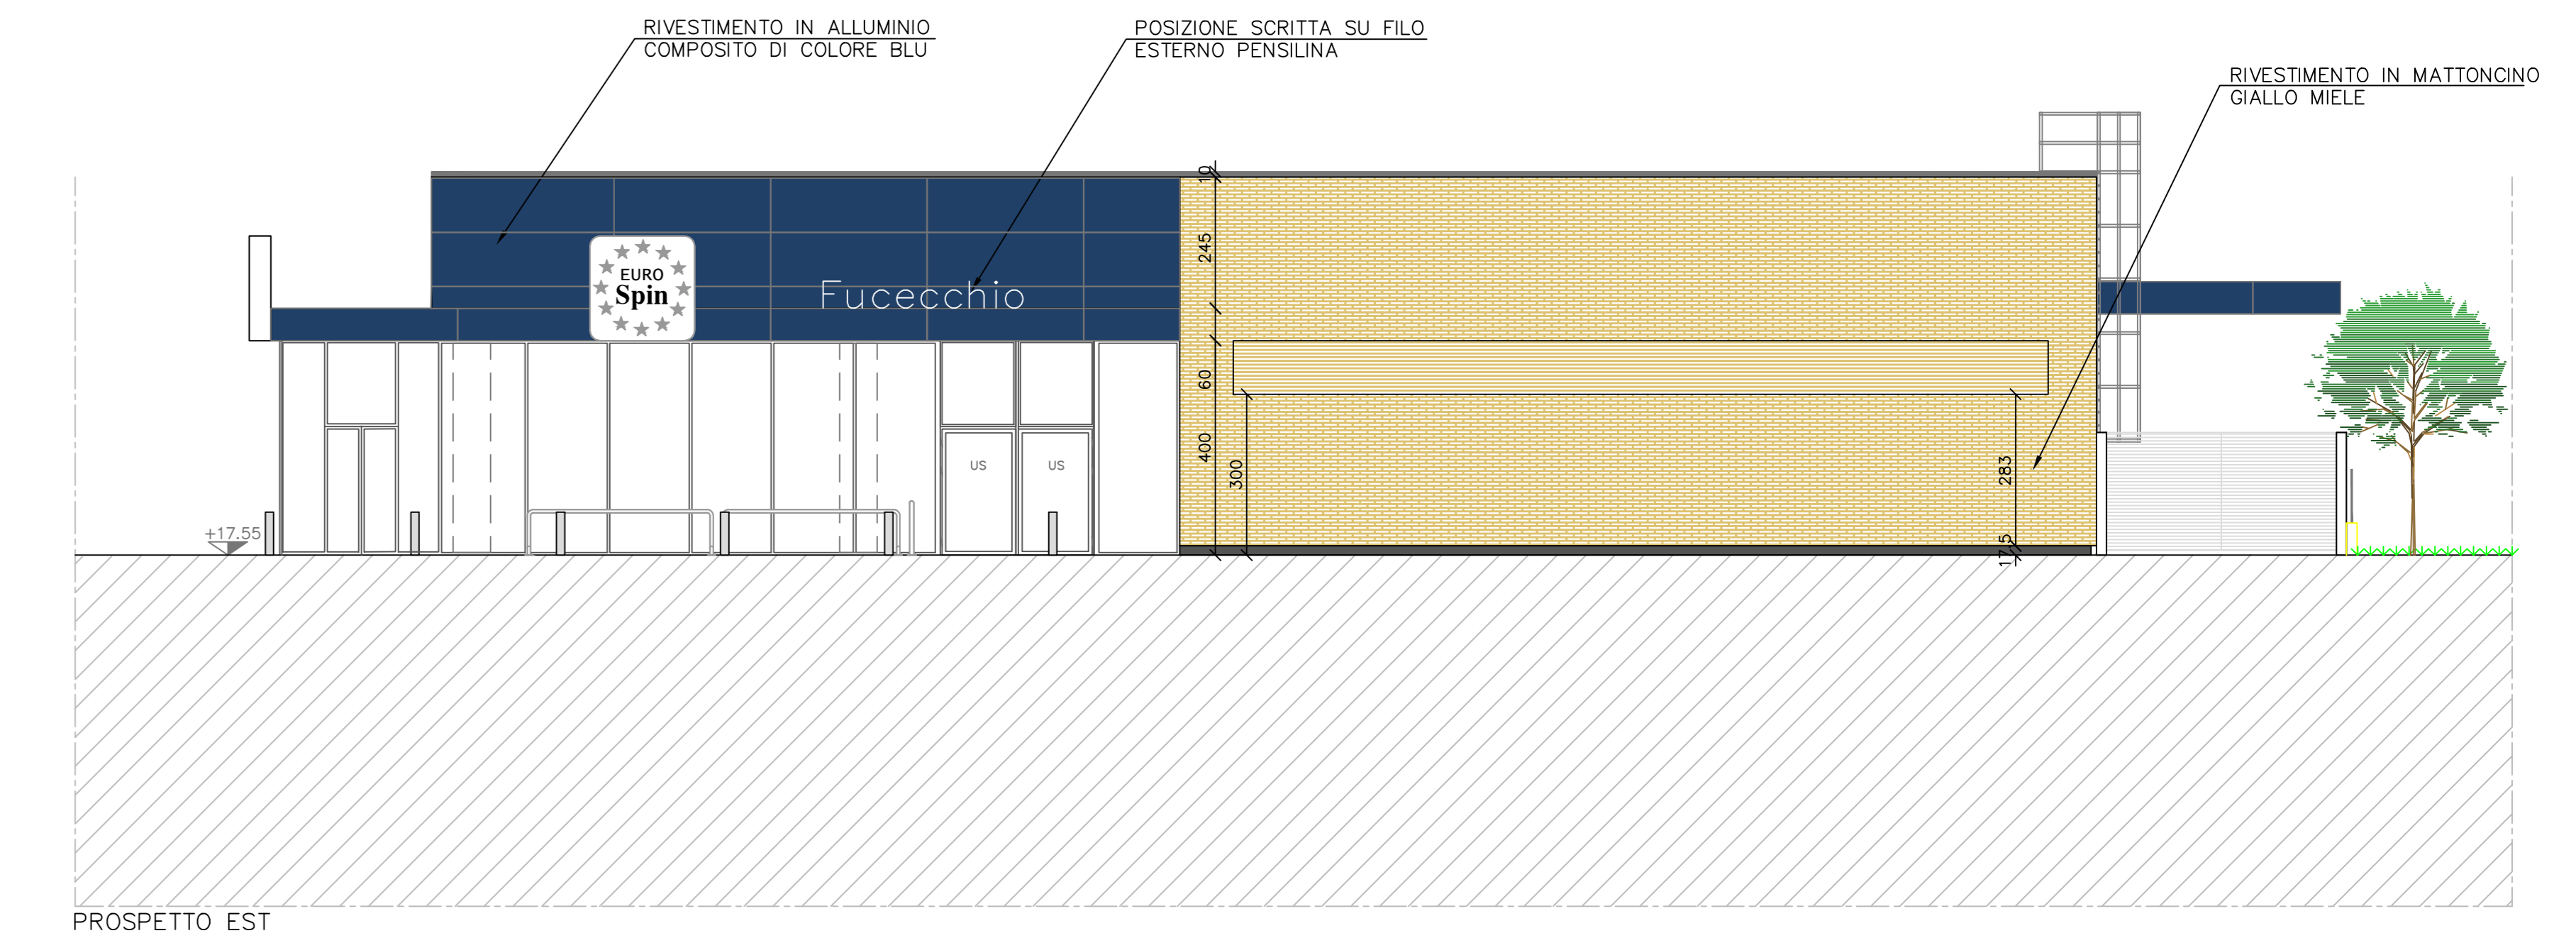

PROSPETTO EST

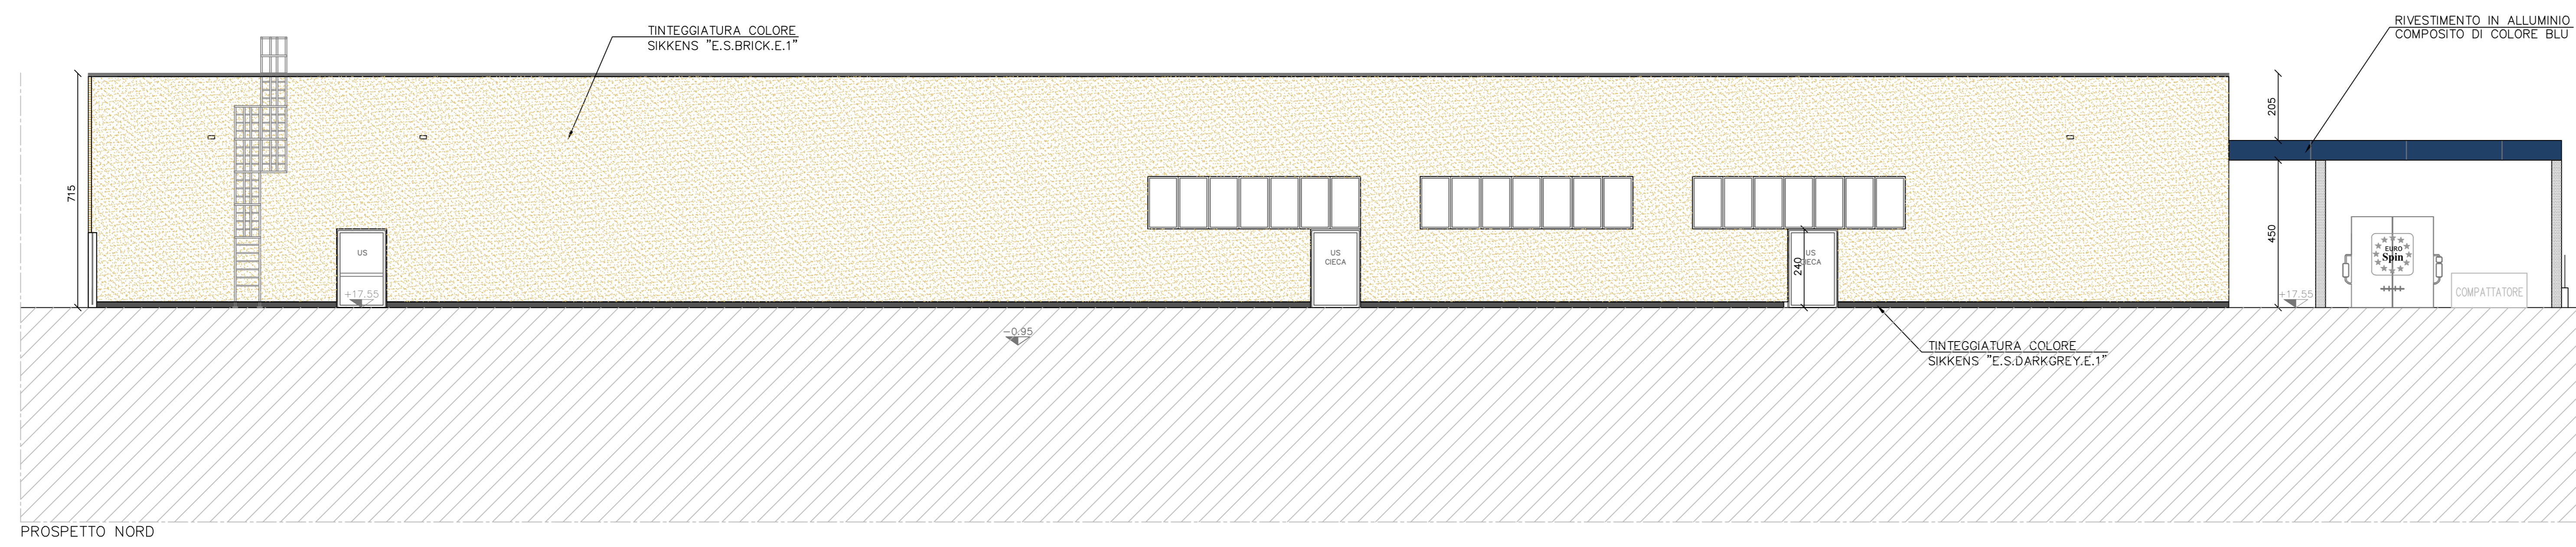

PROSPETTO NORD

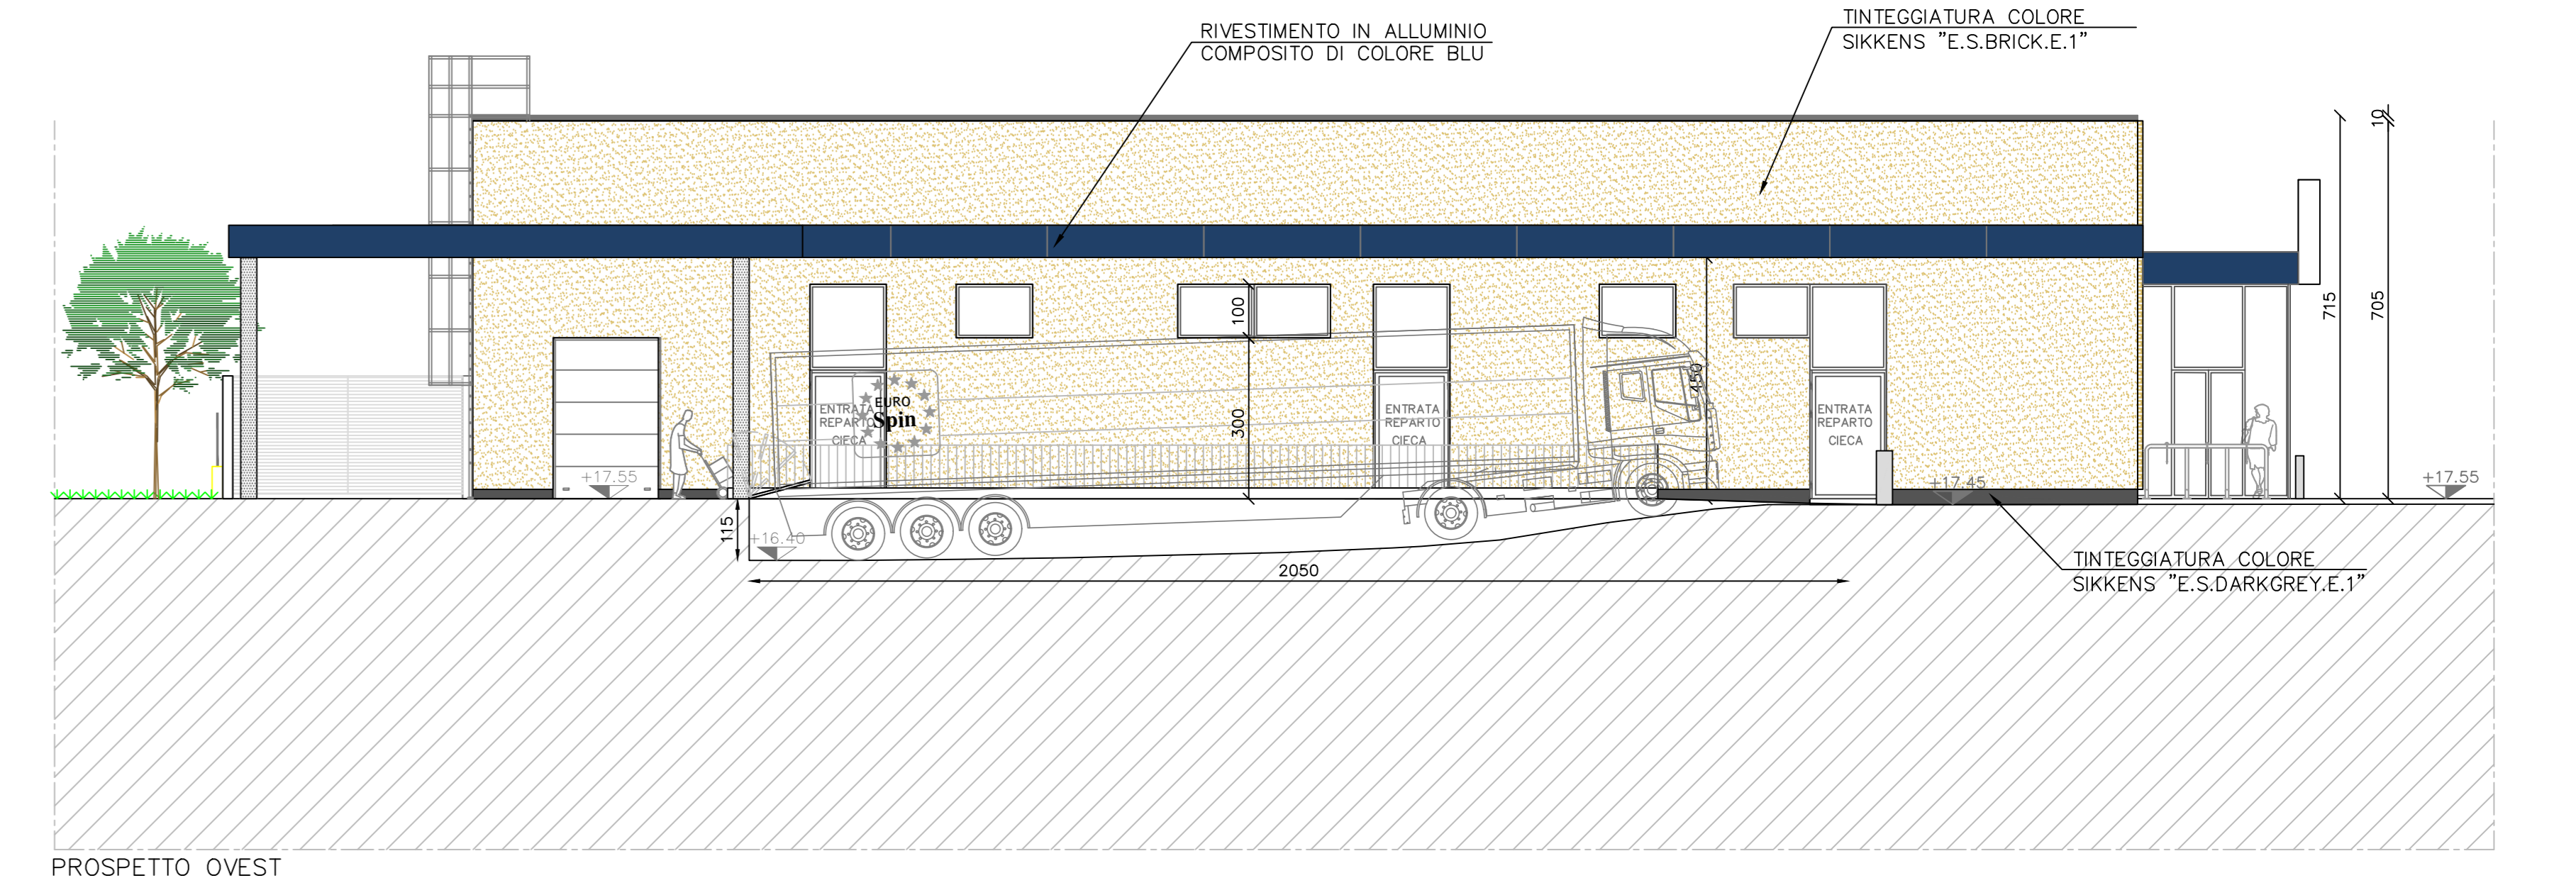

PROSPETTO OVEST