

Comune di Fucecchio  
Provincia di Firenze

**PROPOSTA DI ATTUAZIONE DEL P.A. 13  
(Già P.I.O. di C. 31 - Area Elementare nr° 3)**

**Area ex Saffa - Via Dante**

Proprietà : **Soc. HIBISCUS S.r.l.**  
Via Dante, 131 - 50054 Fucecchio (FI)  
tel/fax 0571 20004

Progettisti : **Ing. Antonio Pellegrini**  
**studio Associato d'Ingegneria**

Via Ho Chi Min, 50 - 56029 Santa Croce sull'Arno (PI)  
tel. 0571 366557 fax. 0571 1979179

**Geom. Alessandro Pizzuti**  
**studio tecnico**



Viale C. Colombo, 3 - 50054 Fucecchio (FI)  
tel/fax 0571 21007 cell. 348 6514260

**ING. ANTONIO PELLEGRINI**  
ORDINE INGEGNERI della Provincia di PISA  
N° 1534 Sezione A  
INGEGNERIA CIVILE E AMBIENTALE  
INDIPENDENTE


4

Particolare Distanze dai confini  
e Perimetro massimo ingombro  
edifici.


Planimetria Scala 1:1000

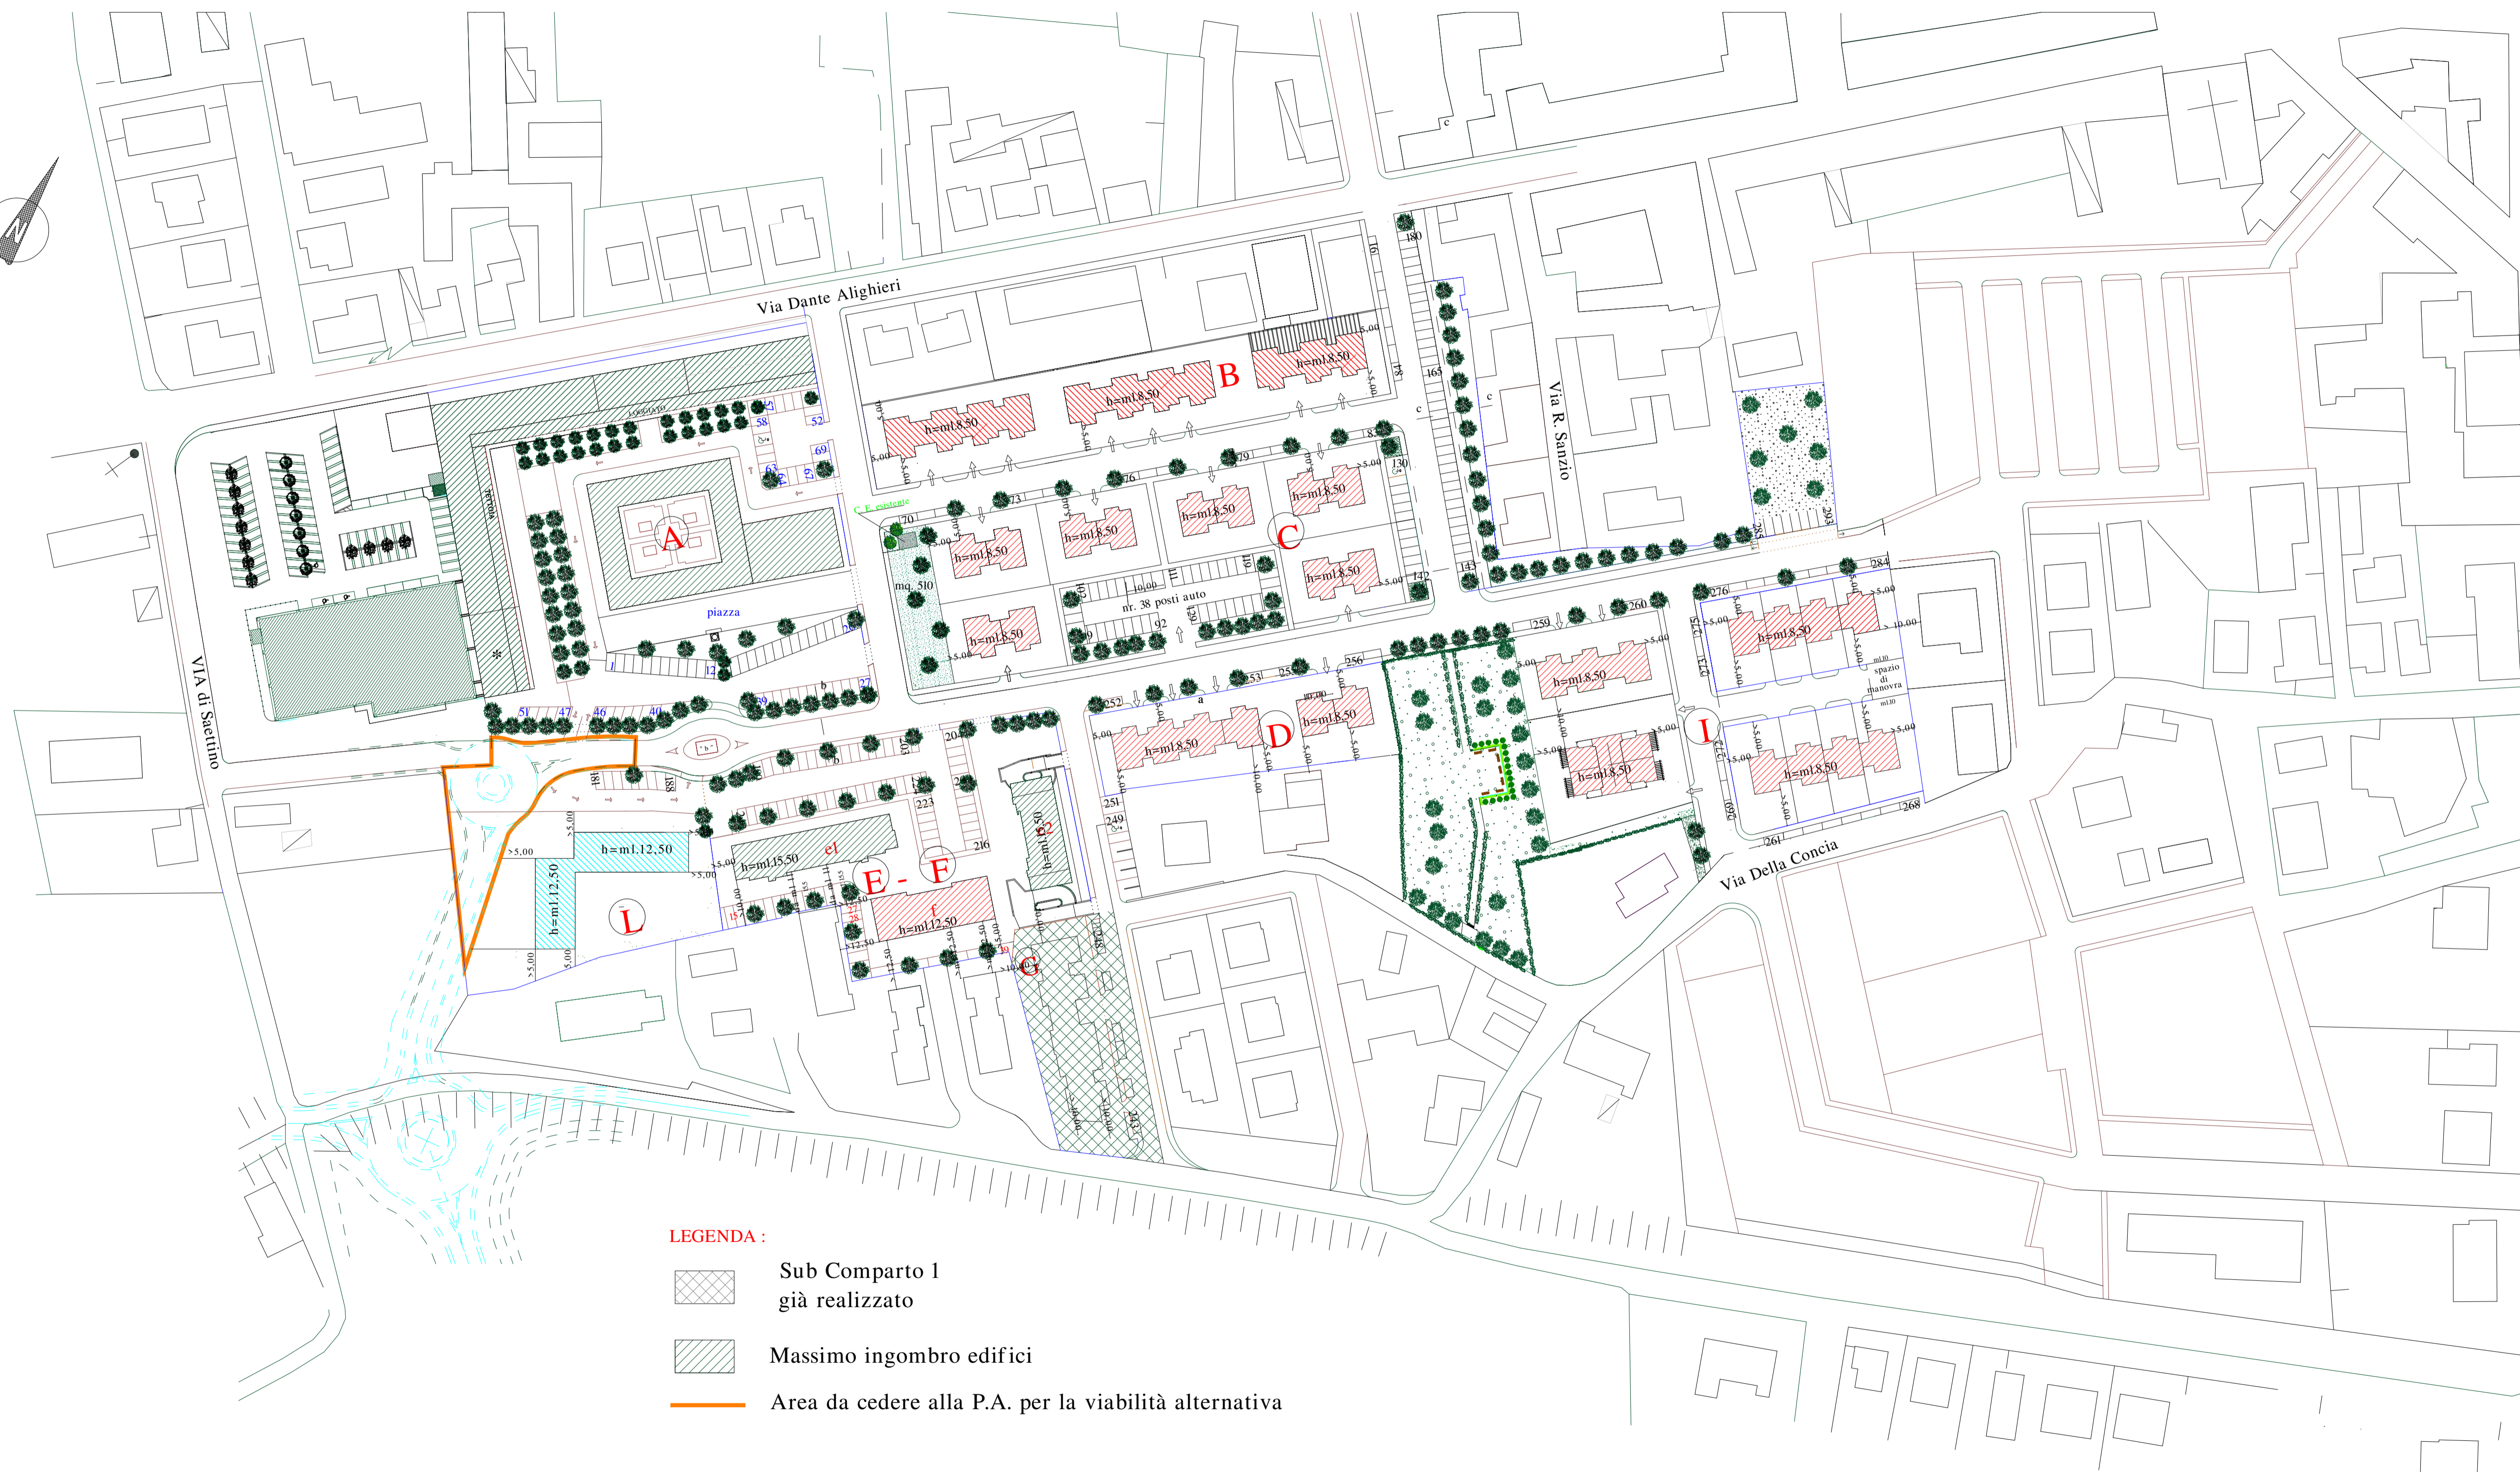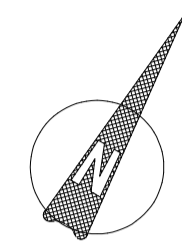

**LEGENDA :**

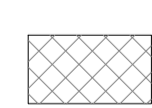

Sub Comparto 1  
già realizzato

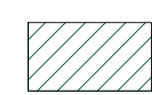

Massimo ingombro edifici



Area da cedere alla P.A. per la viabilità alternativa